
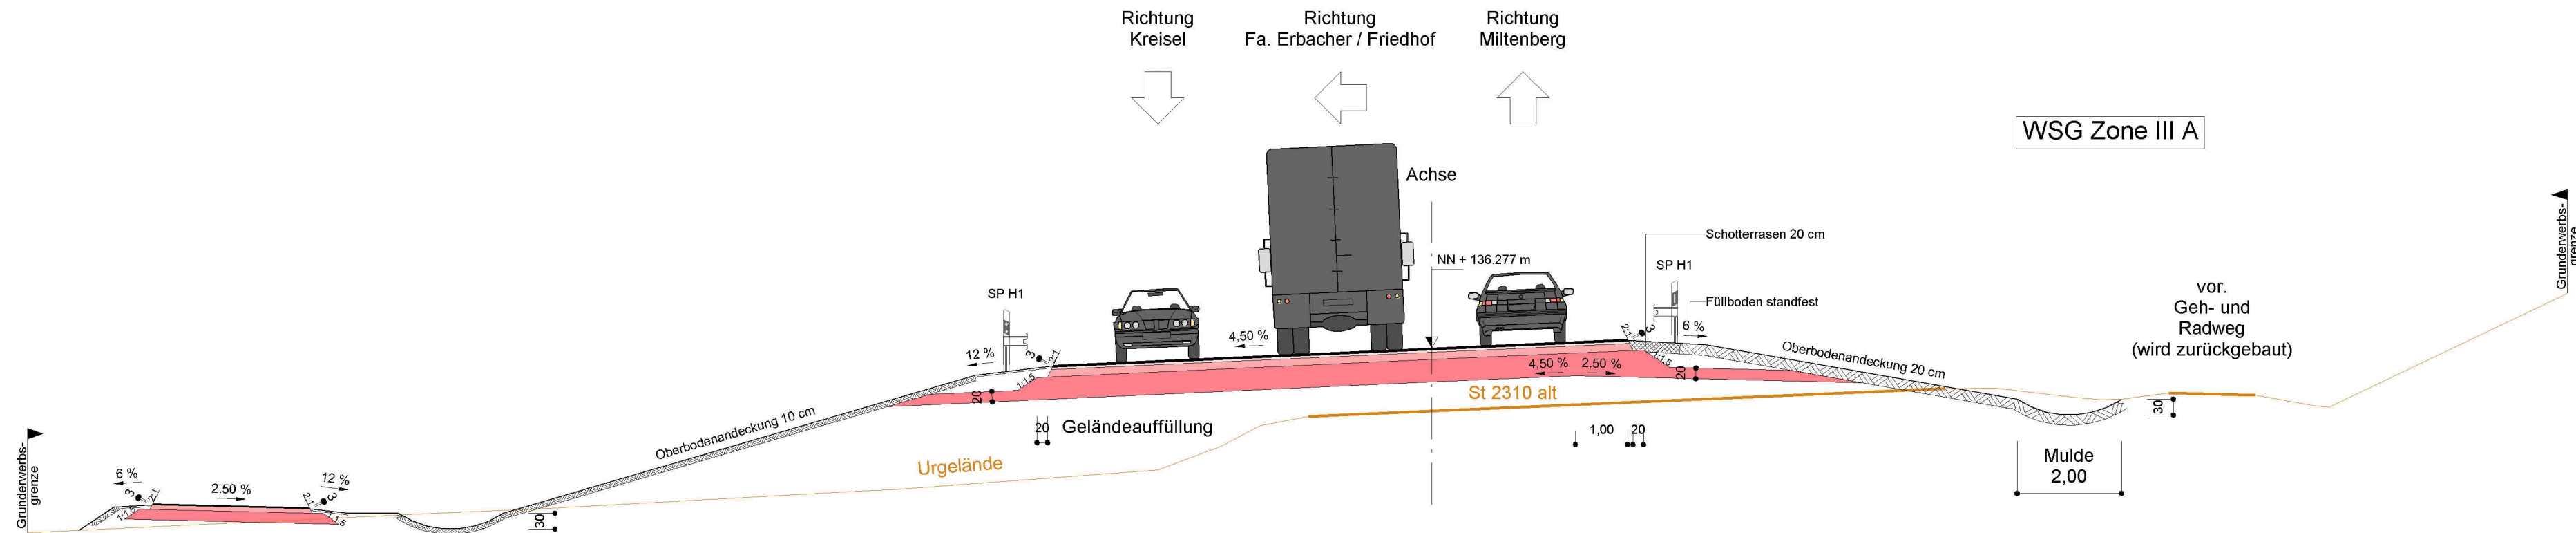


Querschnitt
Q 6:
Bau-km 0+100

Oberbau (nachrichtlich): Bauweise Geh- und Radweg	
2,5 cm	Asphaltdeckschicht
8,0 cm	Asphalttragschicht
20,0 cm	Frostschuttschicht
30,5 cm	Gesamtdicke

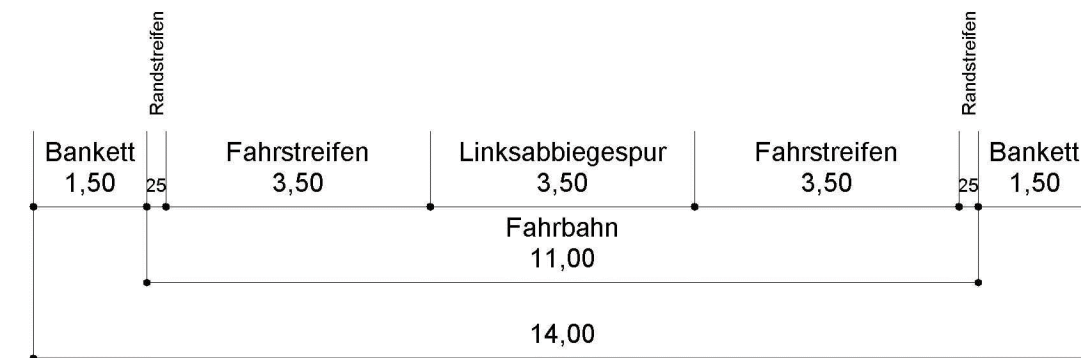

Oberbau (nachrichtlich): Bauklasse III	
4 cm	Asphaltdeckschicht*)
4 cm	Asphaltbinderschicht
14 cm	Asphalttragschicht
43 cm	Frostschuttschicht
65 cm	Gesamtdicke

*) Asphaltdeckschicht
mit einem Korrektur-Wert D_{Stro}
von -2 dB(A)

Wird ersetzt durch
Deckplan 6.1.6 T1 vom 30.04.2013

Nr.	Art der Änderung	Datum	Name

Freistaat Bayern
Staatliches Bauamt Aschaffenburg
Cornelienstraße 1, 63739 Aschaffenburg, Tel. 06021/393-11, Fax 06021/393-283, E-Mail: poststelle@stbaab.bayern.de

Unterlage
Blatt Nr.
Datum
Zeichen

6.1.6

Planfeststellung

Bearbeitet
gezeichnet
geprüft

28.10.2011
28.10.2011
28.10.2011

M. Hummel
J. Hofmann
G. Brandt

**B 469 / St 2310 / St 2441
Umbau der
Anschlussstelle
Kleinheubach**

B 469 Abschnitt 440 Station 3,257 - 4,235
B 469 Abschnitt 460 Station 0,000 - 0,502
St 2310 Abschnitt 100 Station 0,000 - 0,187
St 2441 Abschnitt 100 Station 0,000 - 0,163
Kr Mil 4 Abschnitt 100 Station 2,224 - 2,975

Querschnitt
St 2310 alt Richtung Miltenberg
Q 6

Maßstab 1: 100

Aufgestellt:
Aschaffenburg, den 28.10.2011
Staatliches Bauamt

Biller, Leitender Baudirektor

Blattgröße: 297 mm x 720 mm

Plot-Datei: 060106-B469-AS-Khb-VWE.plt

Plot-Datum: 05.04.2013

Geobasisdaten: © Bayerische Vermessungsverwaltung (Darstellung der Flurkarte als Eigentumsnachweis nicht geeignet)