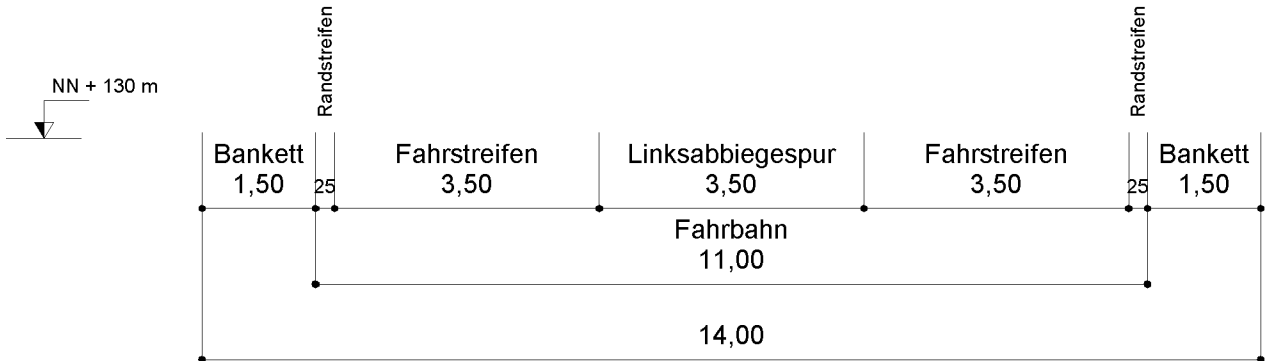
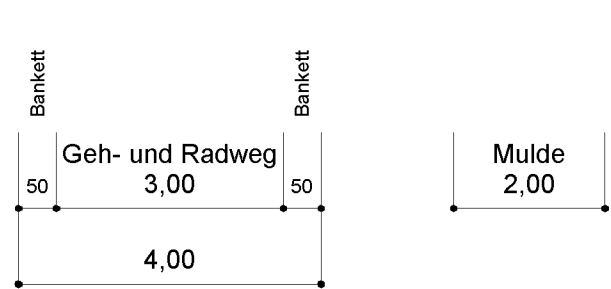
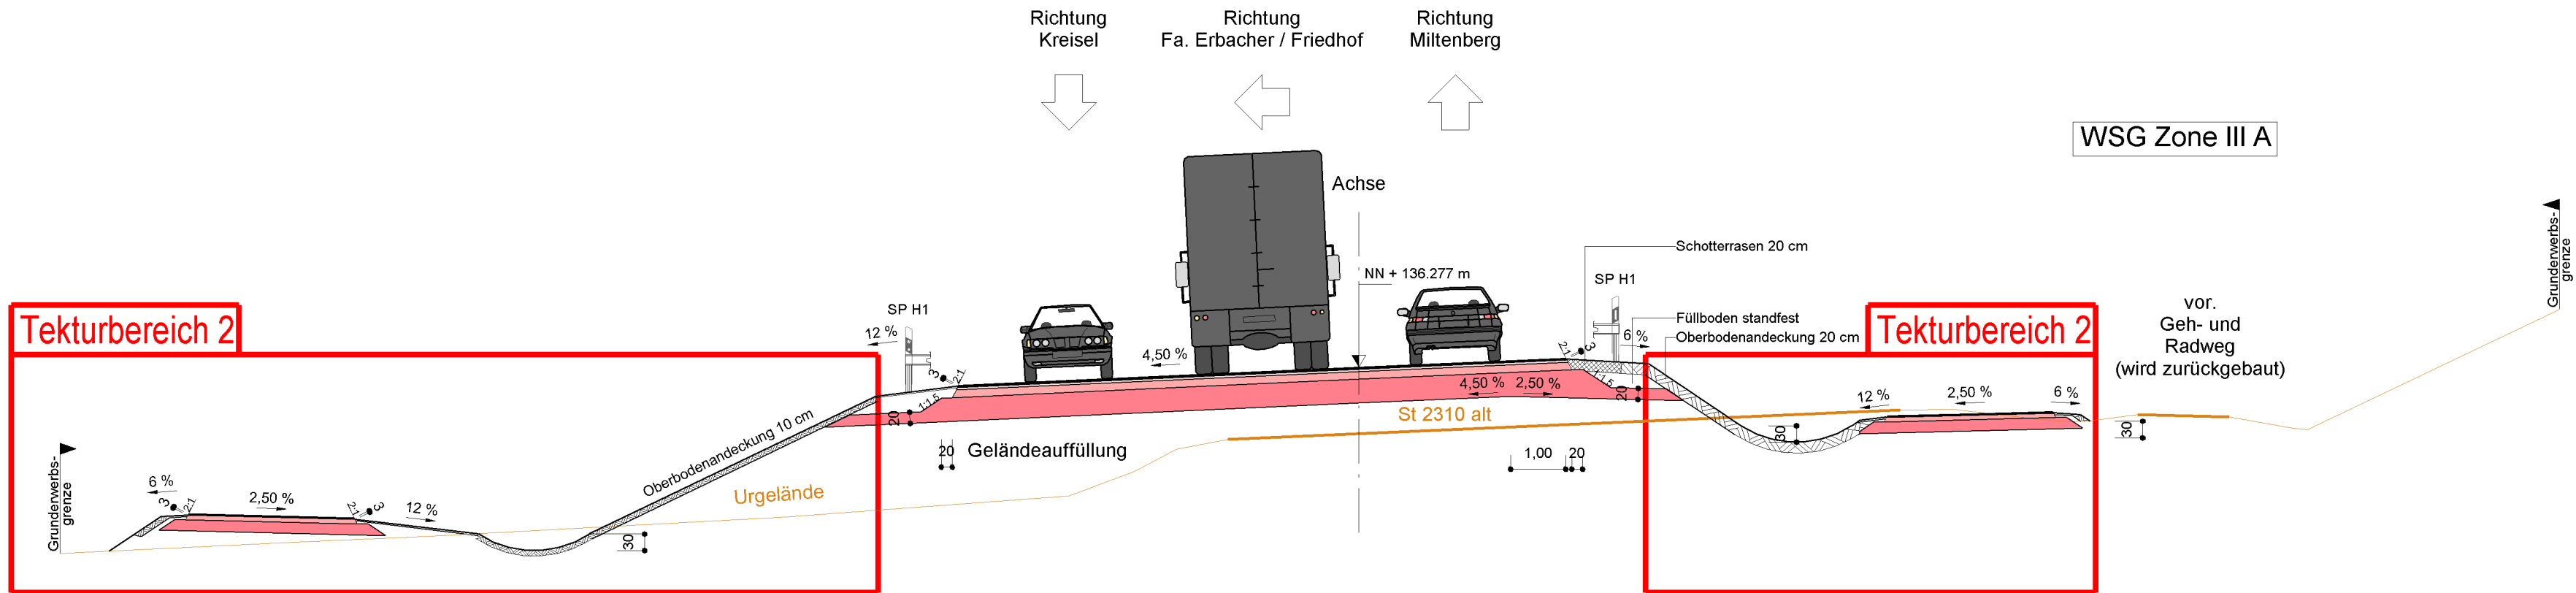


Oberbau (nachrichtlich):

Bauweise Geh- und Radweg	
2,5 cm	Asphaltdeckschicht
8,0 cm	Asphalttragschicht
20,0 cm	Frostschutzschicht
30,5 cm	Gesamtdicke

Oberbau (nachrichtlich):

Bauklasse III	
4 cm	Asphaltdeckschicht ^{*)}
4 cm	Asphaltbinderschicht
14 cm	Asphalttragschicht
43 cm	Frostschutzschicht
65 cm	Gesamtdicke

Oberbau (nachrichtlich):

Bauweise Geh- und Radweg	
2,5 cm	Asphaltdeckschicht
8,0 cm	Asphalttragschicht
20,0 cm	Frostschutzschicht
30,5 cm	Gesamtdicke

^{*)} Asphaltdeckschicht mit einem Korrektur-Wert D_{str0} von -2 dB(A)

Querschnitt Q 6:
Bau-km 0+100

Deckplan 6.1.6 T1

vom 30.04.2013
ersetzt Unterlage 6.1.6 vom 28.10.2011

Nr.	Art der Tektur	Datum	Name
1	Führung des Radverkehrs (Tekturbereiche 1 und 2)	30.04.2013	M. Hummel
2	Gewässerausbau Kriegsgraben und Pfalzgraben (Tekturbereiche 3 und 4)	30.04.2013	M. Hummel
3	Konstruktionsart "Bewehrte Erde" (Tekturbereich 5)	30.04.2013	M. Hummel

Freistaat Bayern Staatliches Bauamt Aschaffenburg Cornelienstraße 1, 63739 Aschaffenburg, Tel. 06021/593-11, Fax 06021/393-283, E-Mail: poststelle@stbaab.bayern.de		Unterlage	6.1.6 T1
		Blatt Nr.	
		Datum	Zeichen
Planfeststellung		bearbeitet	28.10.2011 M. Hummel
B 469 / St 2310 / St 2441 Umbau der Anschlussstelle Kleinheubach B 469 Abschnitt 440 Station 3,257 - 4,235 B 469 Abschnitt 460 Station 0,000 - 0,502 St 2310 Abschnitt 100 Station 0,000 - 0,187 St 2441 Abschnitt 100 Station 0,000 - 0,163 Kr Mil 4 Abschnitt 100 Station 2,224 - 2,975		gezeichnet	28.10.2011 J. Hofmann
		geprüft	28.10.2011 G. Brandt
		Querschnitt St 2310 alt Richtung Miltenberg Q 6	
		Maßstab 1: 100	
Aufgestellt: Aschaffenburg, den 28.10.2011 / 30.04.2013 Staatliches Bauamt Biller, Leitender Baudirektor			
Blattgröße: 297 mm x 720 mm		Plot-Datei: 060106-B469-AS-Khb-T1.plt	Plot-Datum: 19.04.2013
Geobasisdaten: © Bayerische Vermessungsverwaltung (Darstellung der Flurkarte als Eigentumsnachweis nicht geeignet)			