



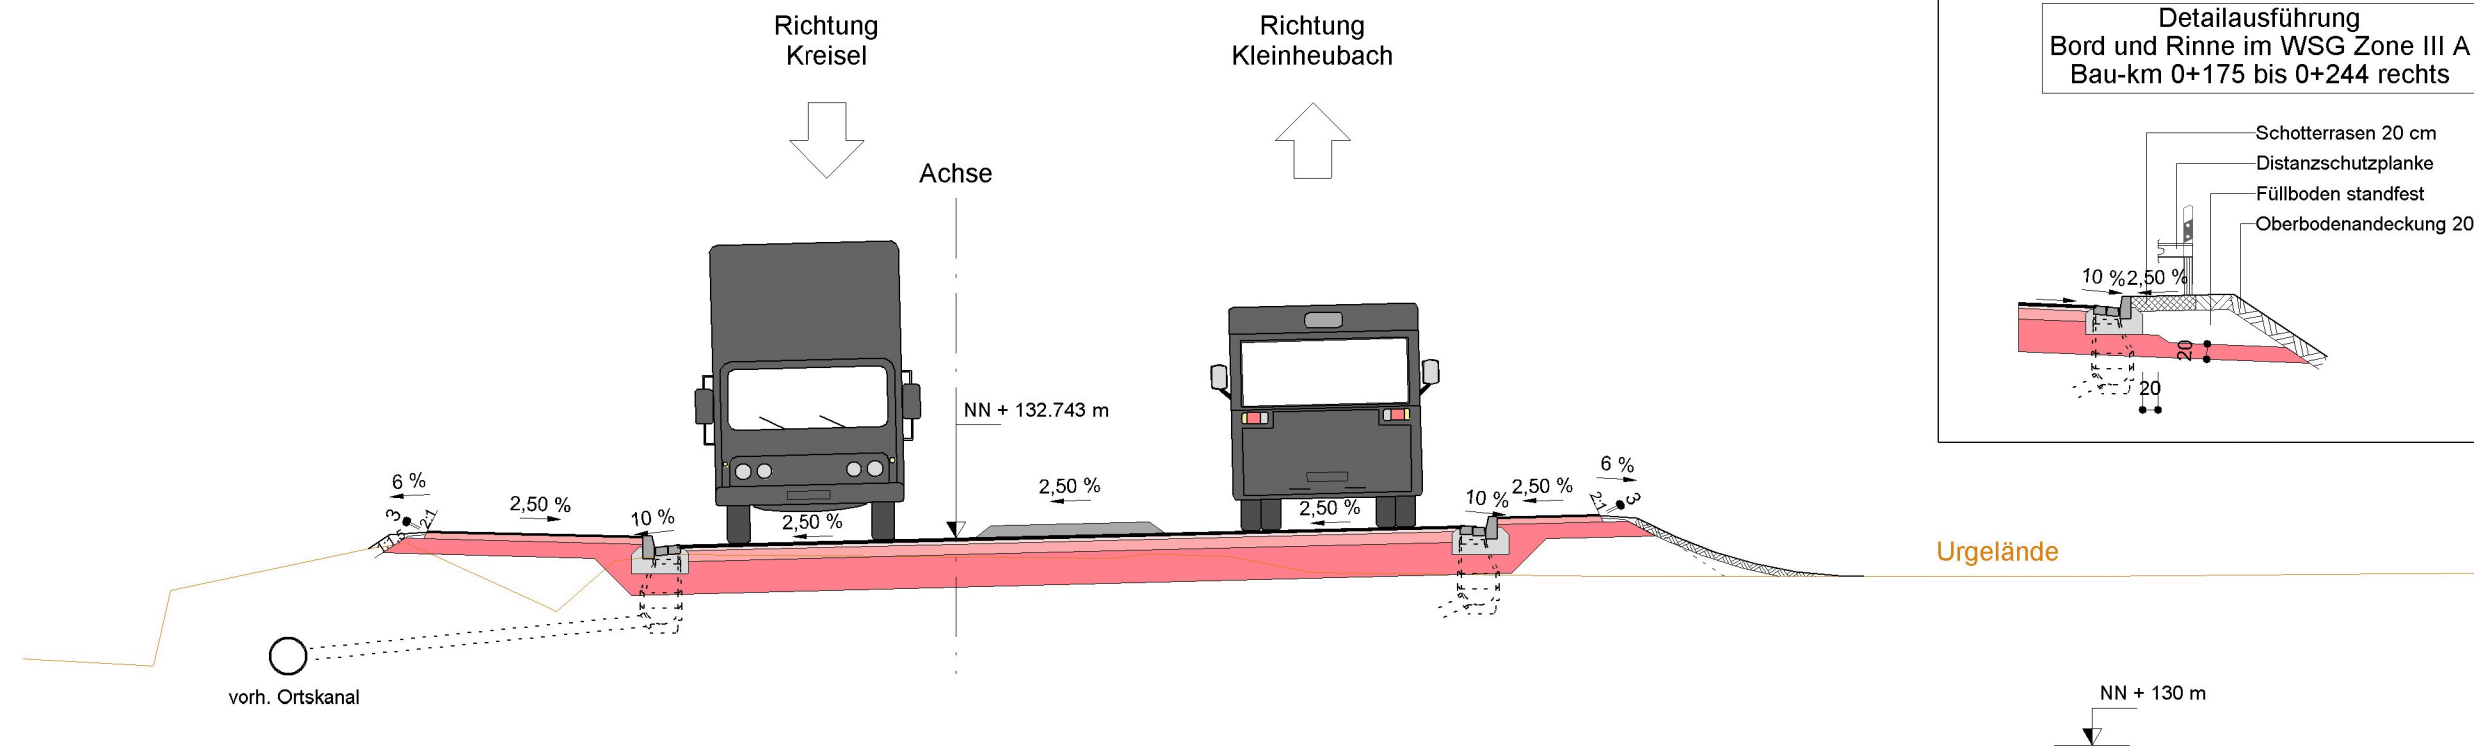

Oberbau (nachrichtlich):	
Bauweise Geh- und Radweg	
2,5 cm	Asphaltdeckschicht
8,0 cm	Asphalttragschicht
20,0 cm	Frostschuttschicht
30,5 cm	Gesamtdicke

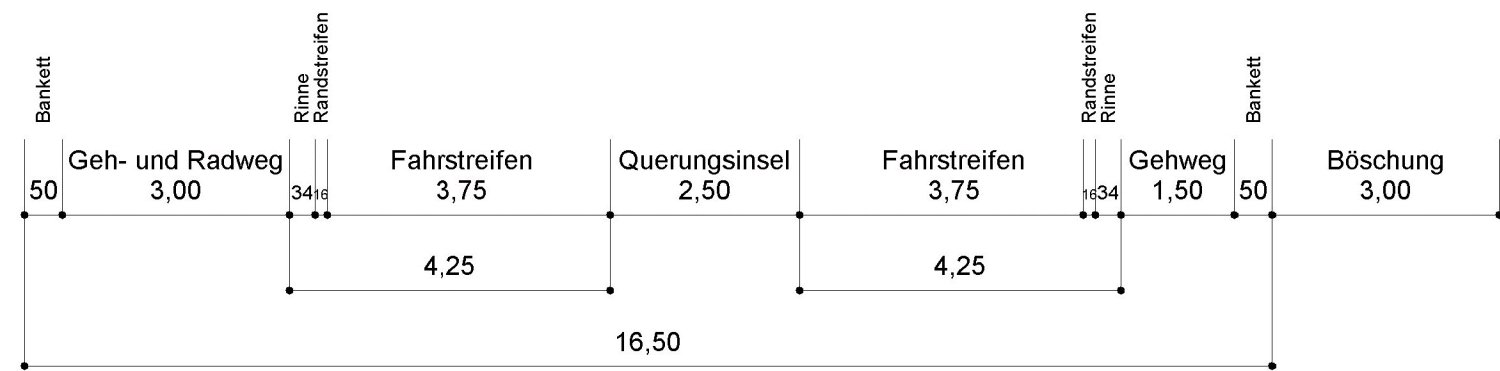

Sonderquerschnitt
Q 8:
Bau-km 0+354

Oberbau (nachrichtlich):			
Fahrbahnaufbau Bauklasse III		Bauweise Gehweg	
4 cm	Asphaltdeckschicht ^{*)}	2,5 cm	Asphaltdeckschicht
4 cm	Asphaltbinderschicht	8,0 cm	Asphalttragschicht
14 cm	Asphalttragschicht	20,0 cm	Frostschuttschicht
43 cm	Frostschuttschicht	30,5 cm	Gesamtdicke
65 cm	Gesamtdicke		

*) Asphaltdeckschicht
mit einem Korrektur-Wert D_{etro}
von -2 dB(A)

Wird ersetzt durch
Deckplan 6.1.8 T1 vom 30.04.2013

Nr.	Art der Änderung	Datum	Name

Freistaat Bayern Staatliches Bauamt Aschaffenburg Cornelienstraße 1, 63739 Aschaffenburg, Tel. 06021/393-11, Fax 06021/393-263, E-Mail: poststelle@stbaab.bayern.de		Unterlage	6.1.8
		Blatt Nr.	
		Datum	Zeichen
Planfeststellung		bearbeitet	28.10.2011 M. Hummel
B 469 / St 2310 / St 2441 Umbau der Anschlussstelle Kleinheubach B 469 Abschnitt 440 Station 3,257 - 4,235 B 469 Abschnitt 460 Station 0,000 - 0,502 St 2310 Abschnitt 100 Station 0,000 - 0,187 St 2441 Abschnitt 100 Station 0,000 - 0,163 Kr Mil 4 Abschnitt 100 Station 2,224 - 2,975		gezeichnet	28.10.2011 J. Hofmann
		geprüft	28.10.2011 G. Brandt
		Querschnitt Ortsstraße Am Hundsrück (Anbindung Kleinheubach) Q 8	
		Maßstab 1: 100	
Aufgestellt: Aschaffenburg, den 28.10.2011 Staatliches Bauamt Biller, Leitender Baudirektor			
Blattgröße: 297 mm x 660 mm		Plot-Datei: 060108-B469-AS-Khb-WE.plt	Plot-Datum: 05.04.2013
Geobasisdaten: © Bayerische Vermessungsverwaltung (Darstellung der Flurkarte als Eigentumsnachweis nicht geeignet)			