
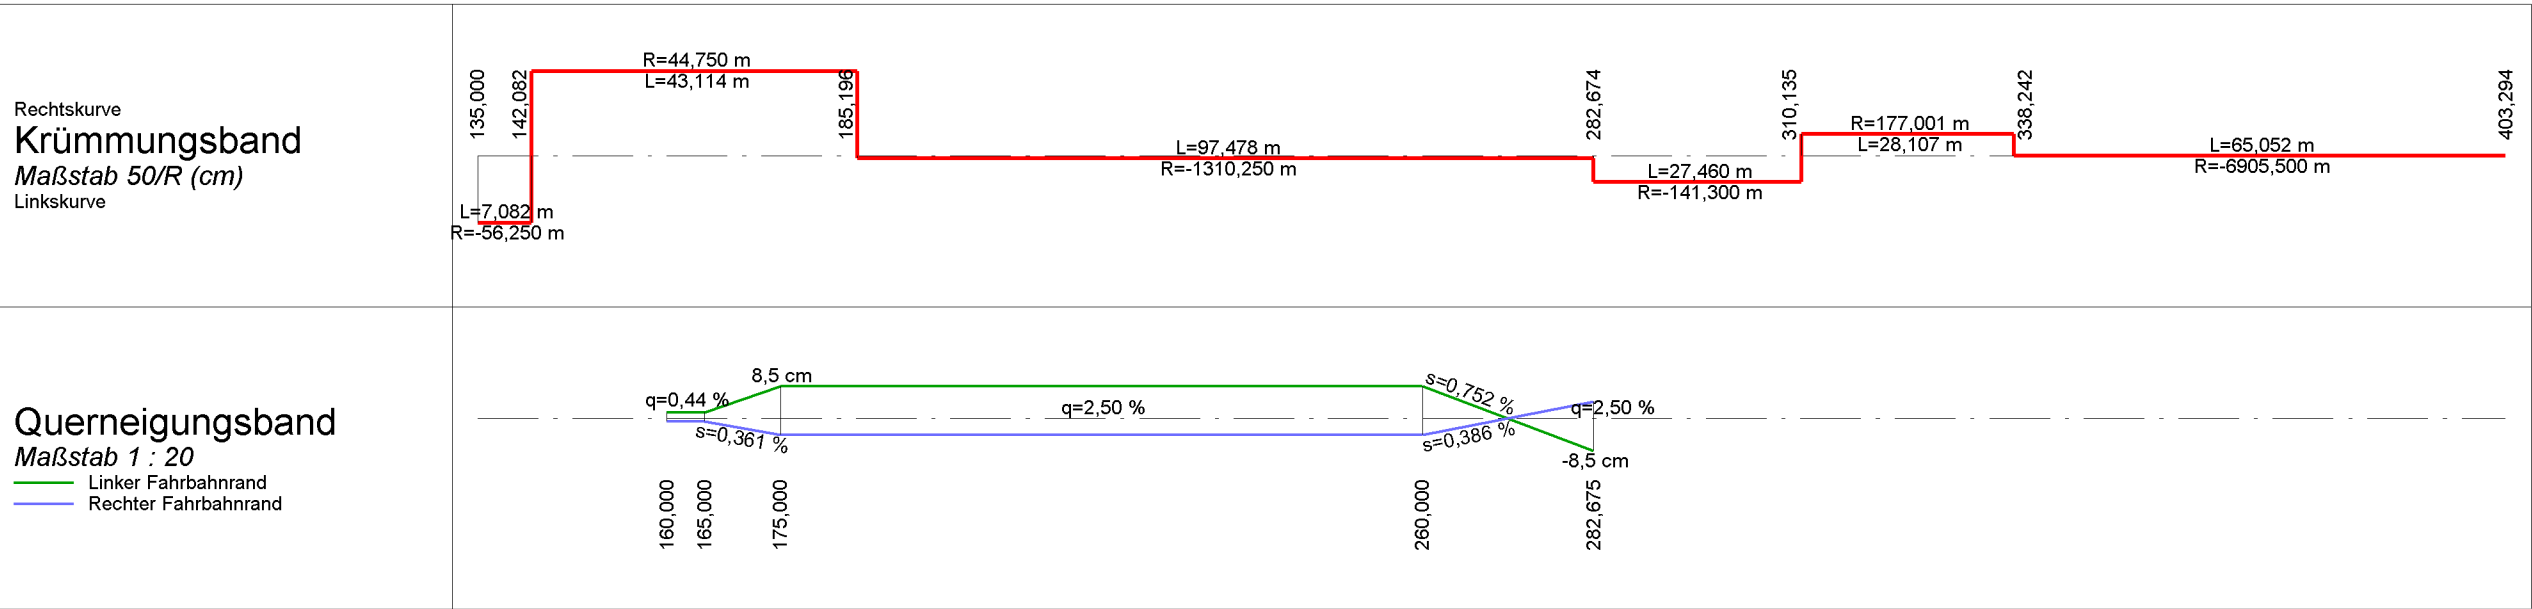
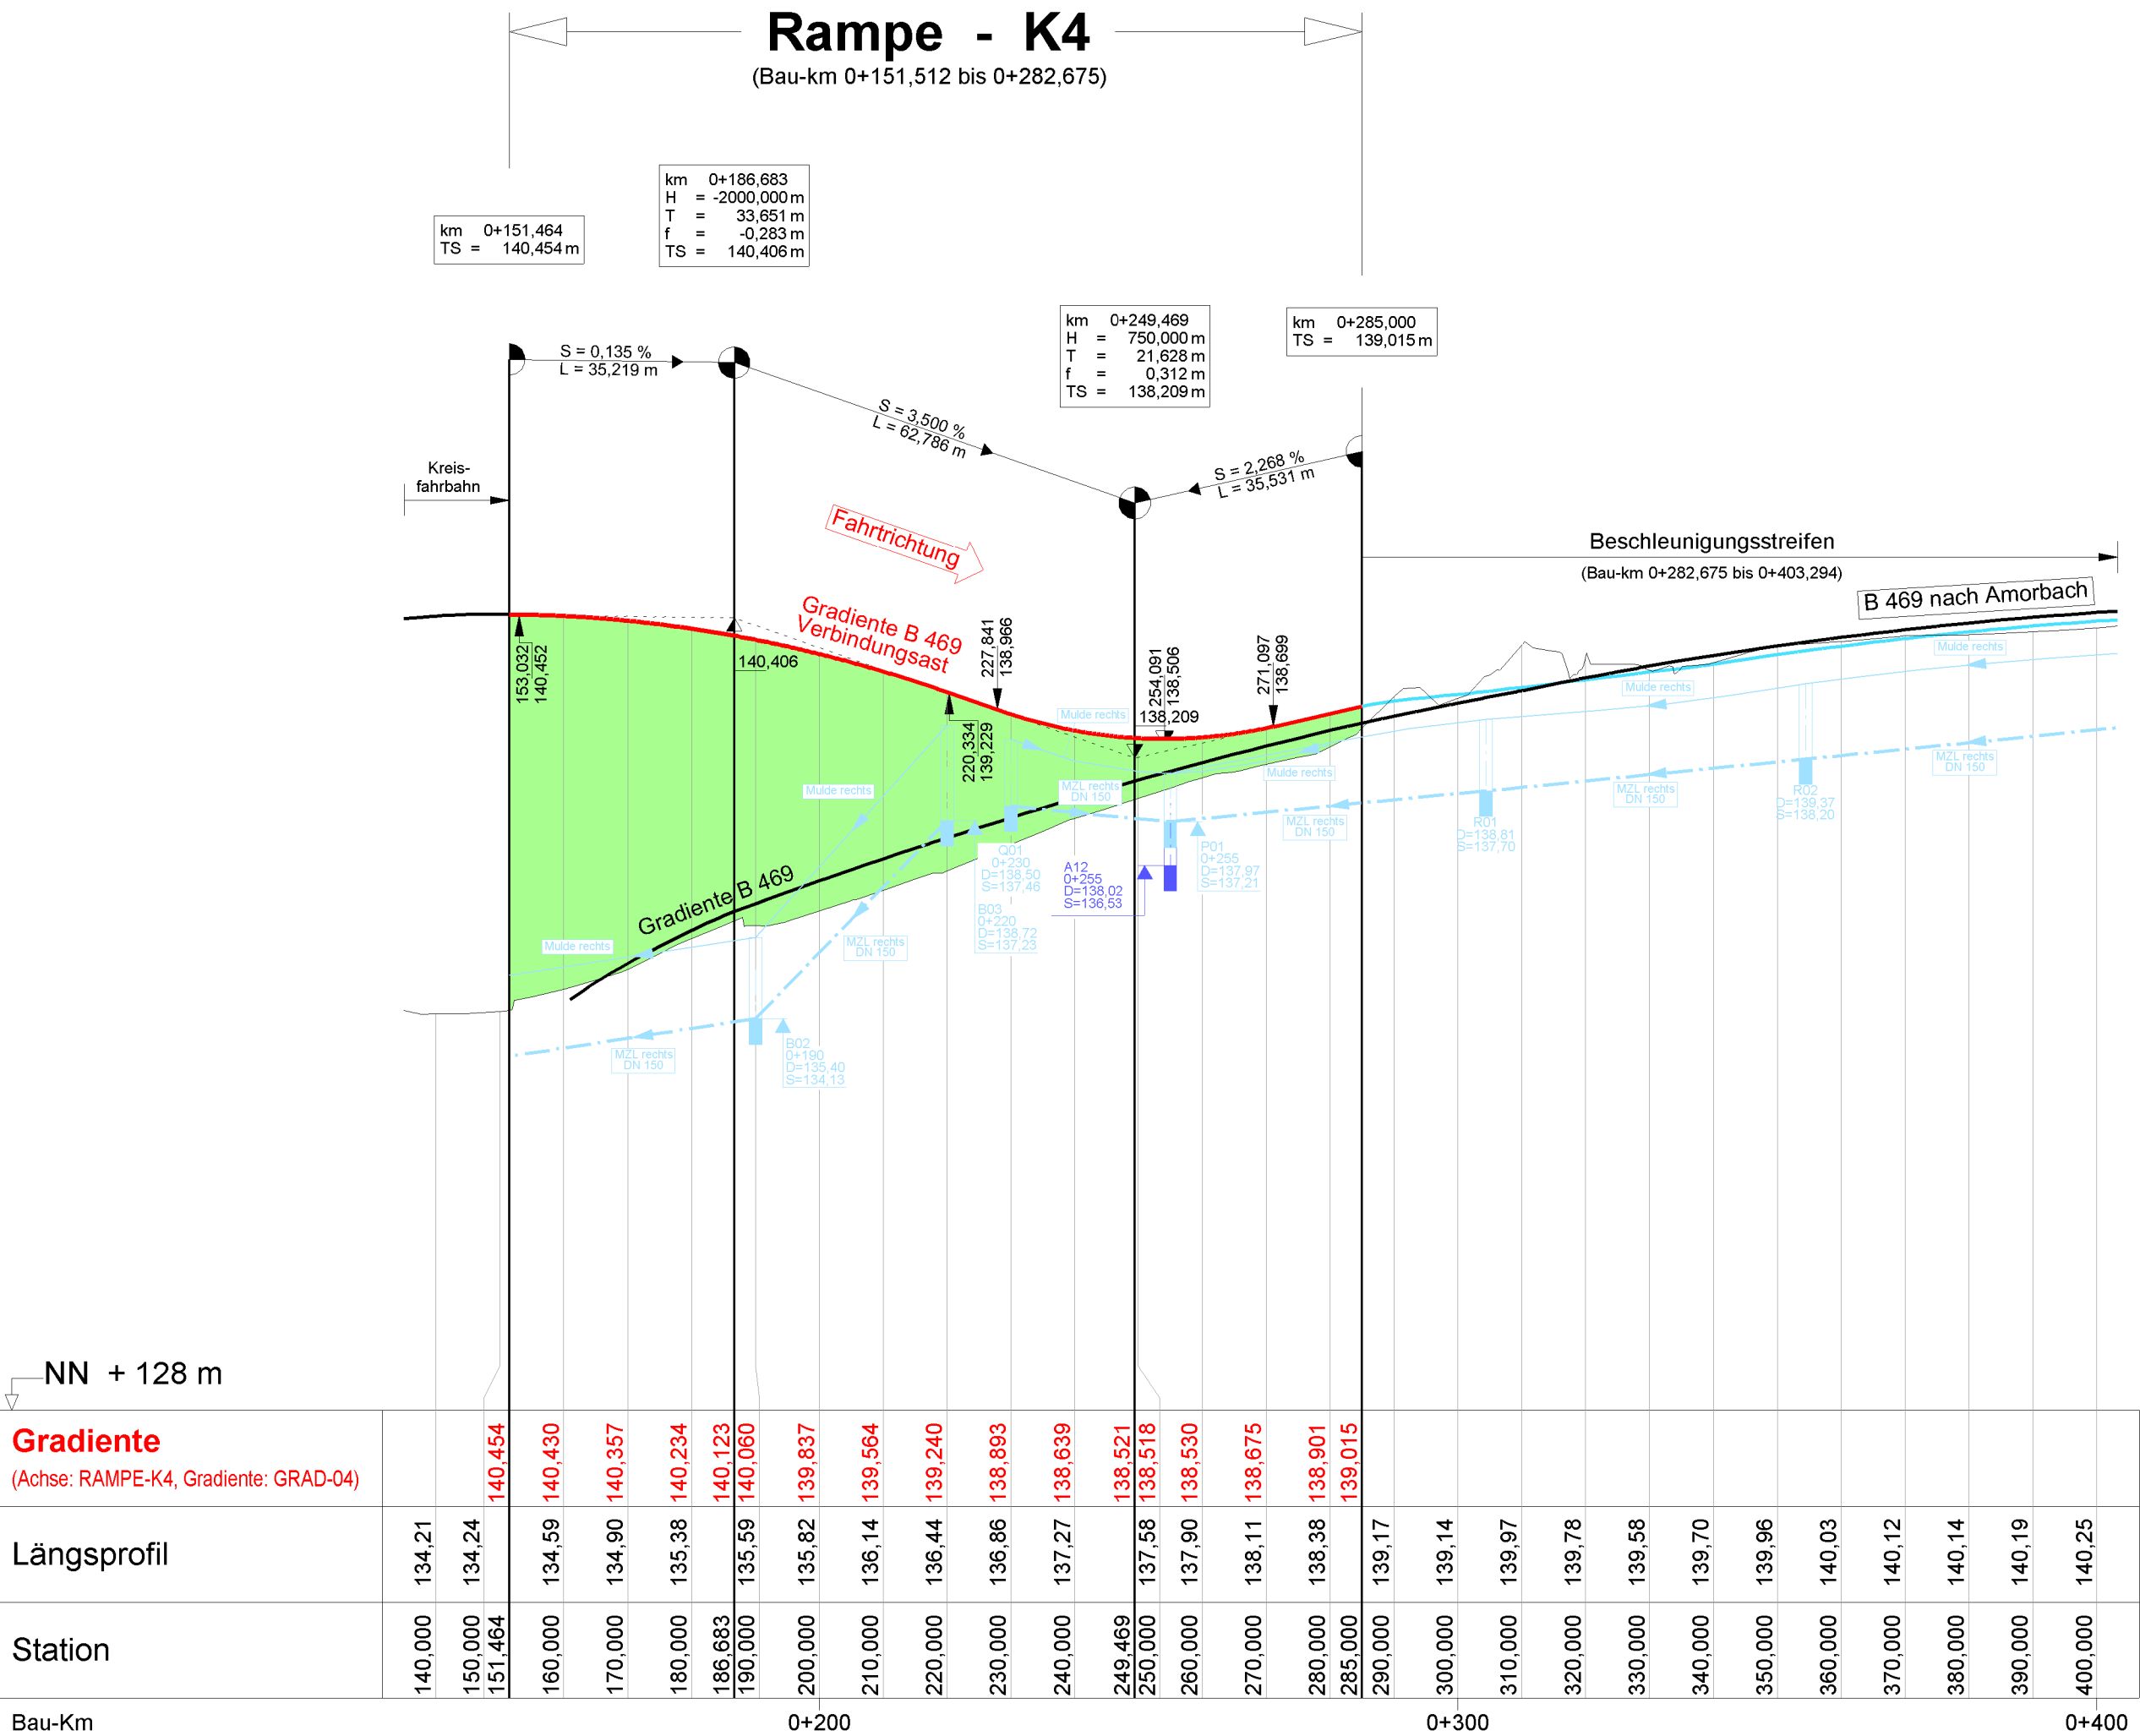
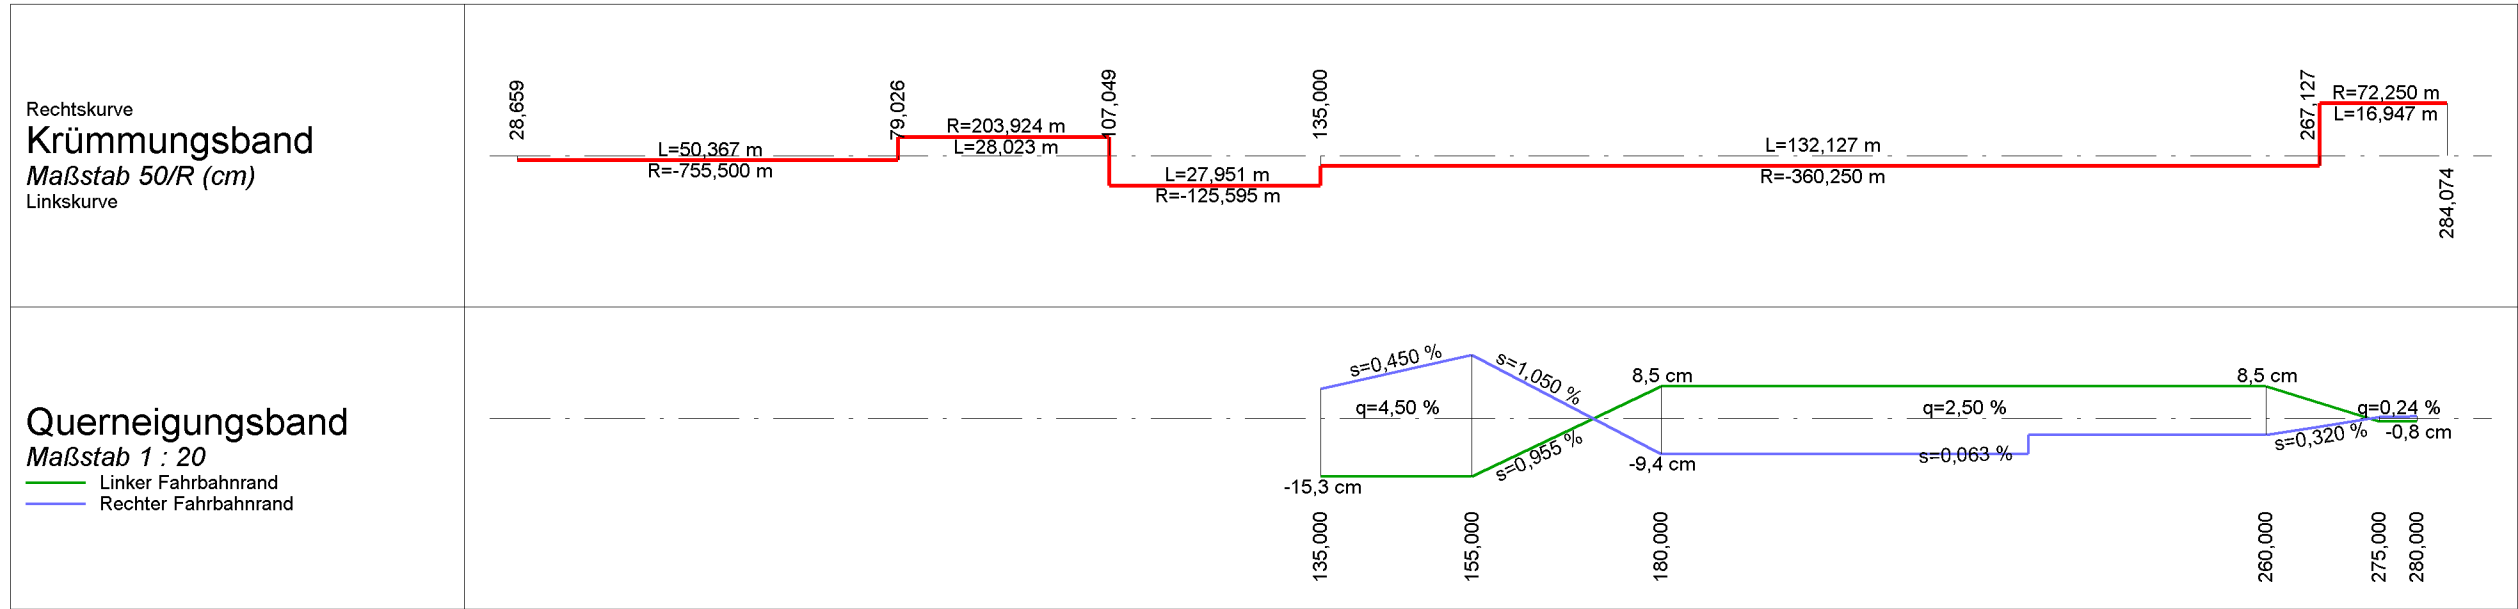


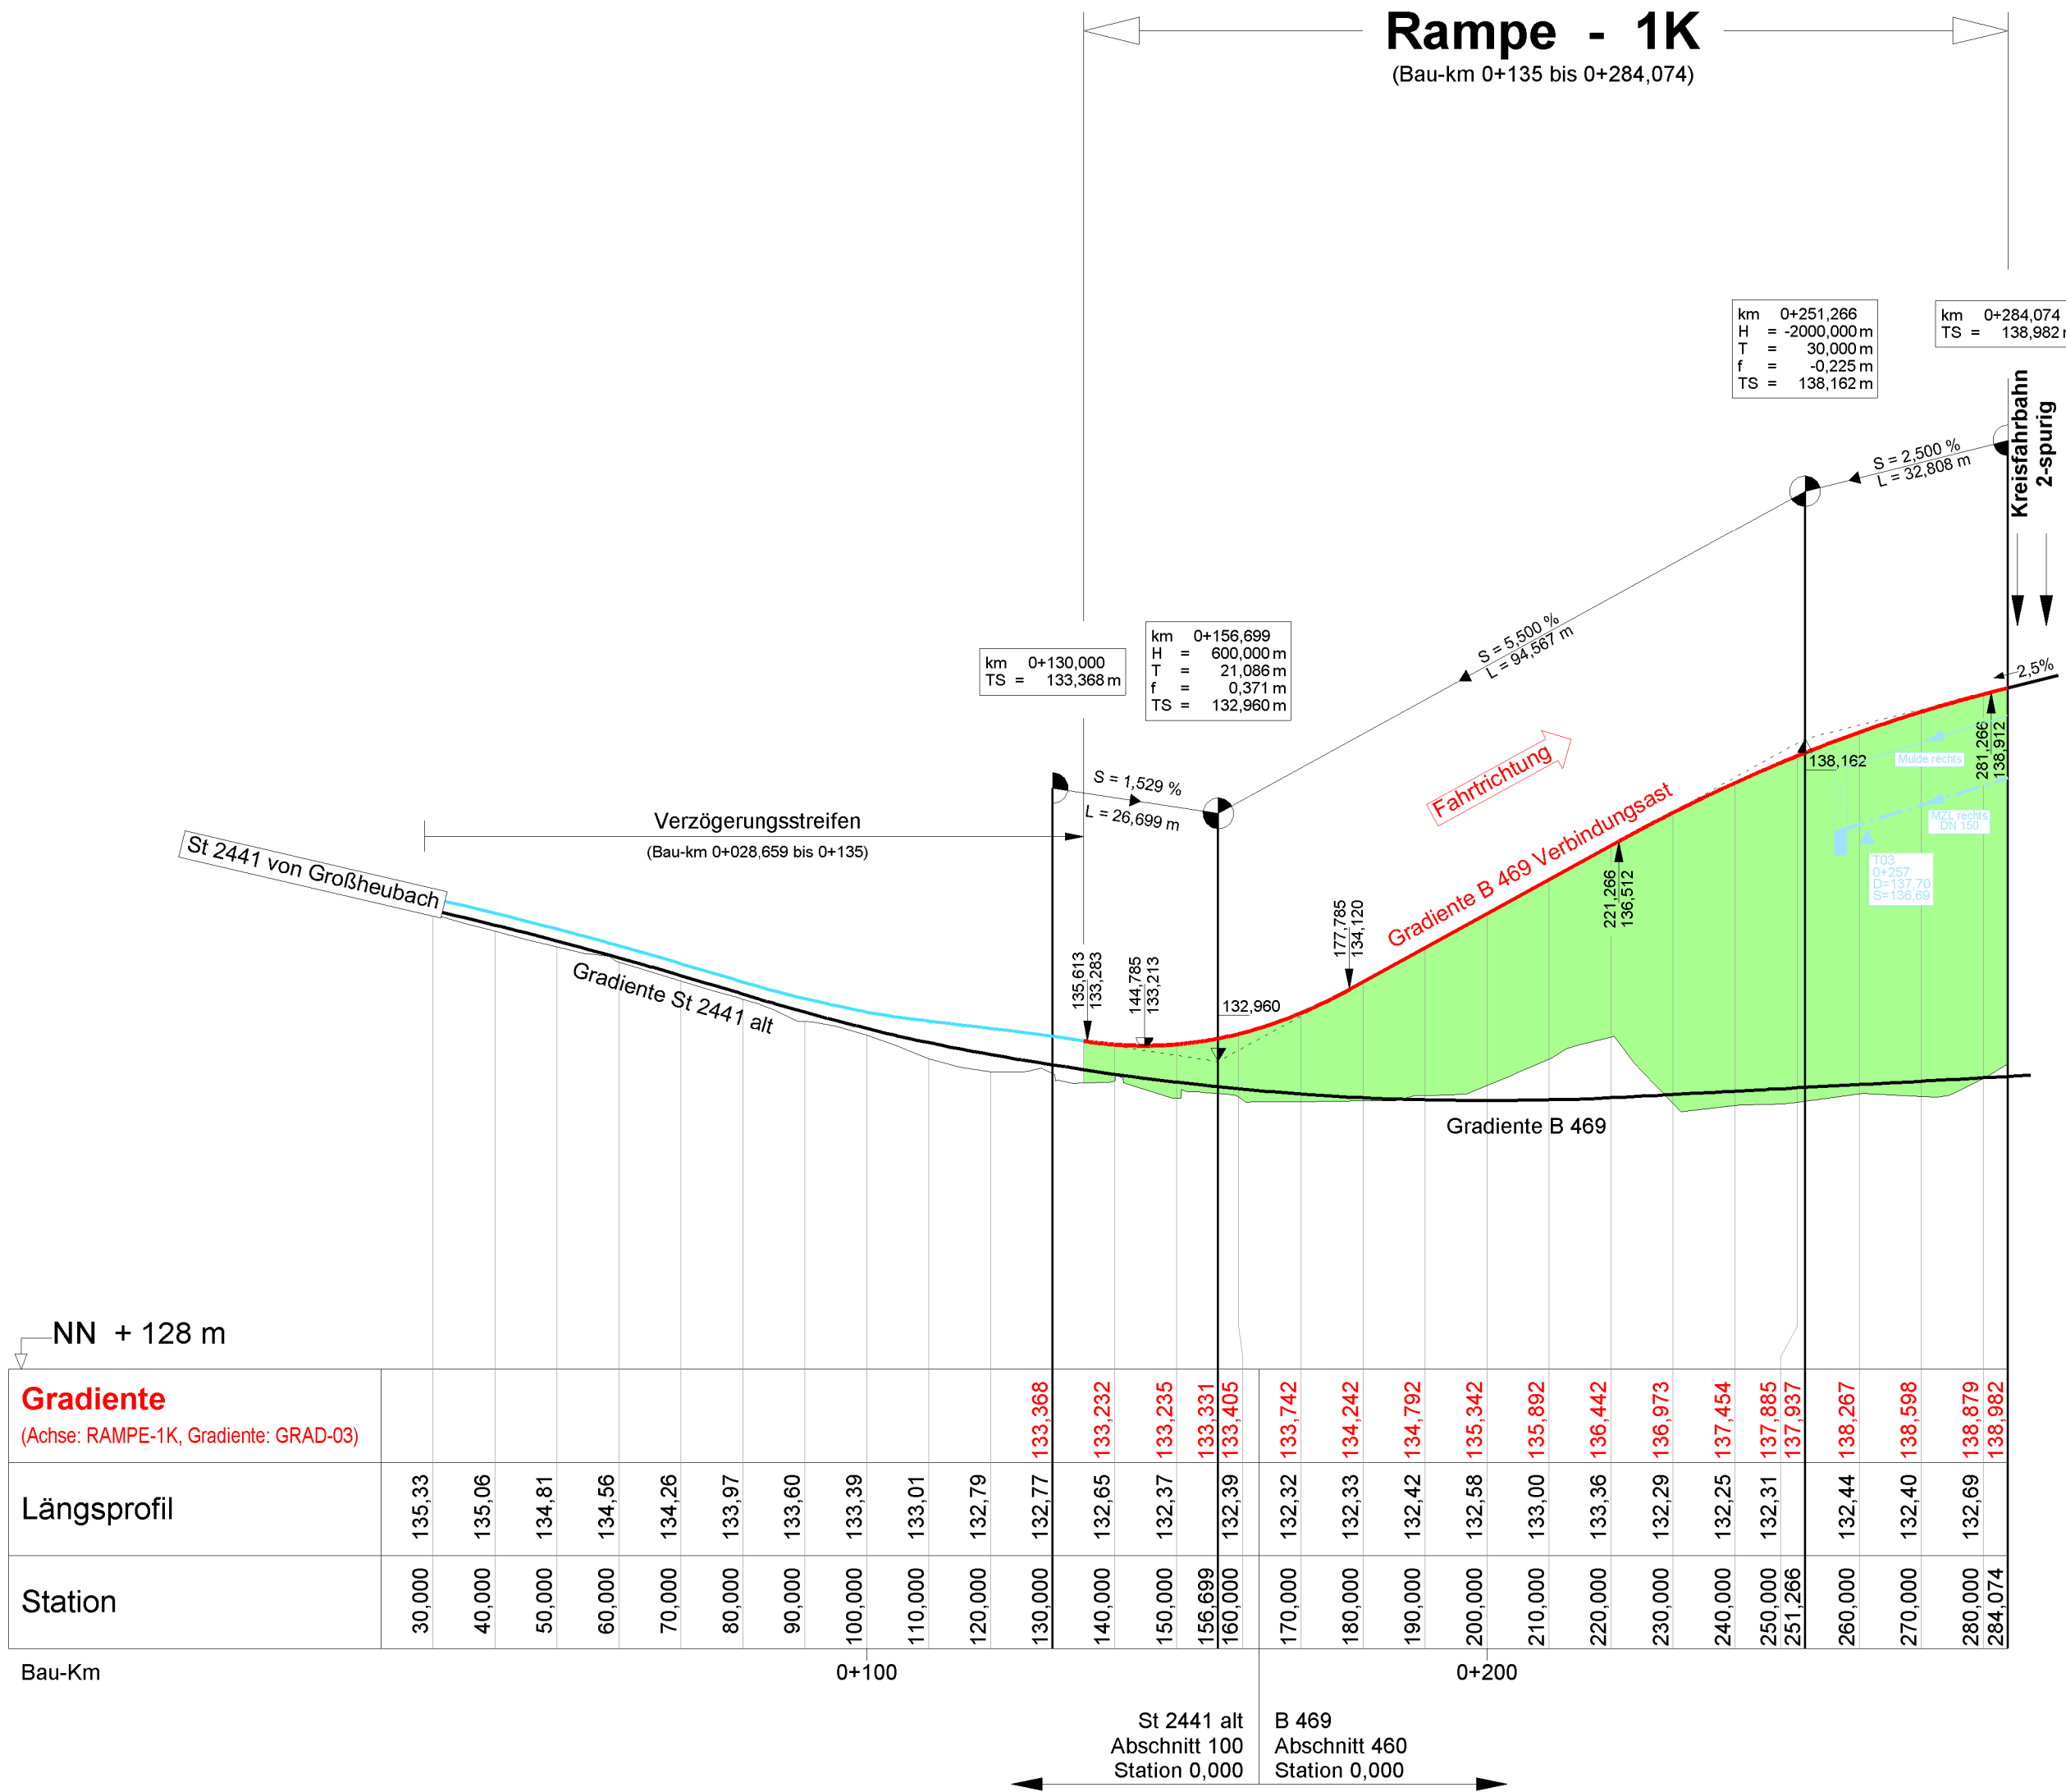

Nr.	Art der Änderung	Datum	Name

Freistaat Bayern
Staatliches Bauamt Aschaffenburg
Comeniusstraße 1, 63739 Aschaffenburg, Tel. 06021/393-1, Fax 06021/393-283, E-Mail: poststelle@staab.bayern.de

Unterlage: 8.1.4
Blatt Nr.:
Datum: Zeichen:

Planfeststellung
bearbeitet: 28.10.2011 M. Hummel
gezeichnet: 28.10.2011 J. Hofmann
geprüft: 28.10.2011 G. Brandt

**B 469 / St 2310 / St 2441
Umbau der
Anschlussstelle
Kleinheubach**

B 469 Abschnitt 440 Station 3,257 - 4,235
B 469 Abschnitt 460 Station 0,000 - 0,502
St 2310 Abschnitt 100 Station 0,000 - 0,187
St 2441 Abschnitt 100 Station 0,000 - 0,163
Kr Mil 4 Abschnitt 100 Station 2,224 - 2,975

Höhenplan
B 469 Rampe 1K und Rampe K4
Maßstab 1:1.000/100

Aufgestellt:
Aschaffenburg, den 28.10.2011
Staatliches Bauamt
Bill
Bill, Leitender Baudirektor

Blattgröße: 400 mm x 900 mm
Plot-Datei: 080104-B469-AS-Khb-PF.plt
Plot-Datum: 17.10.2011
Geobasisdaten: © Bayerische Vermessungsverwaltung (Darstellung der Flurkarte als Eigentumsnachweis nicht geeignet)