



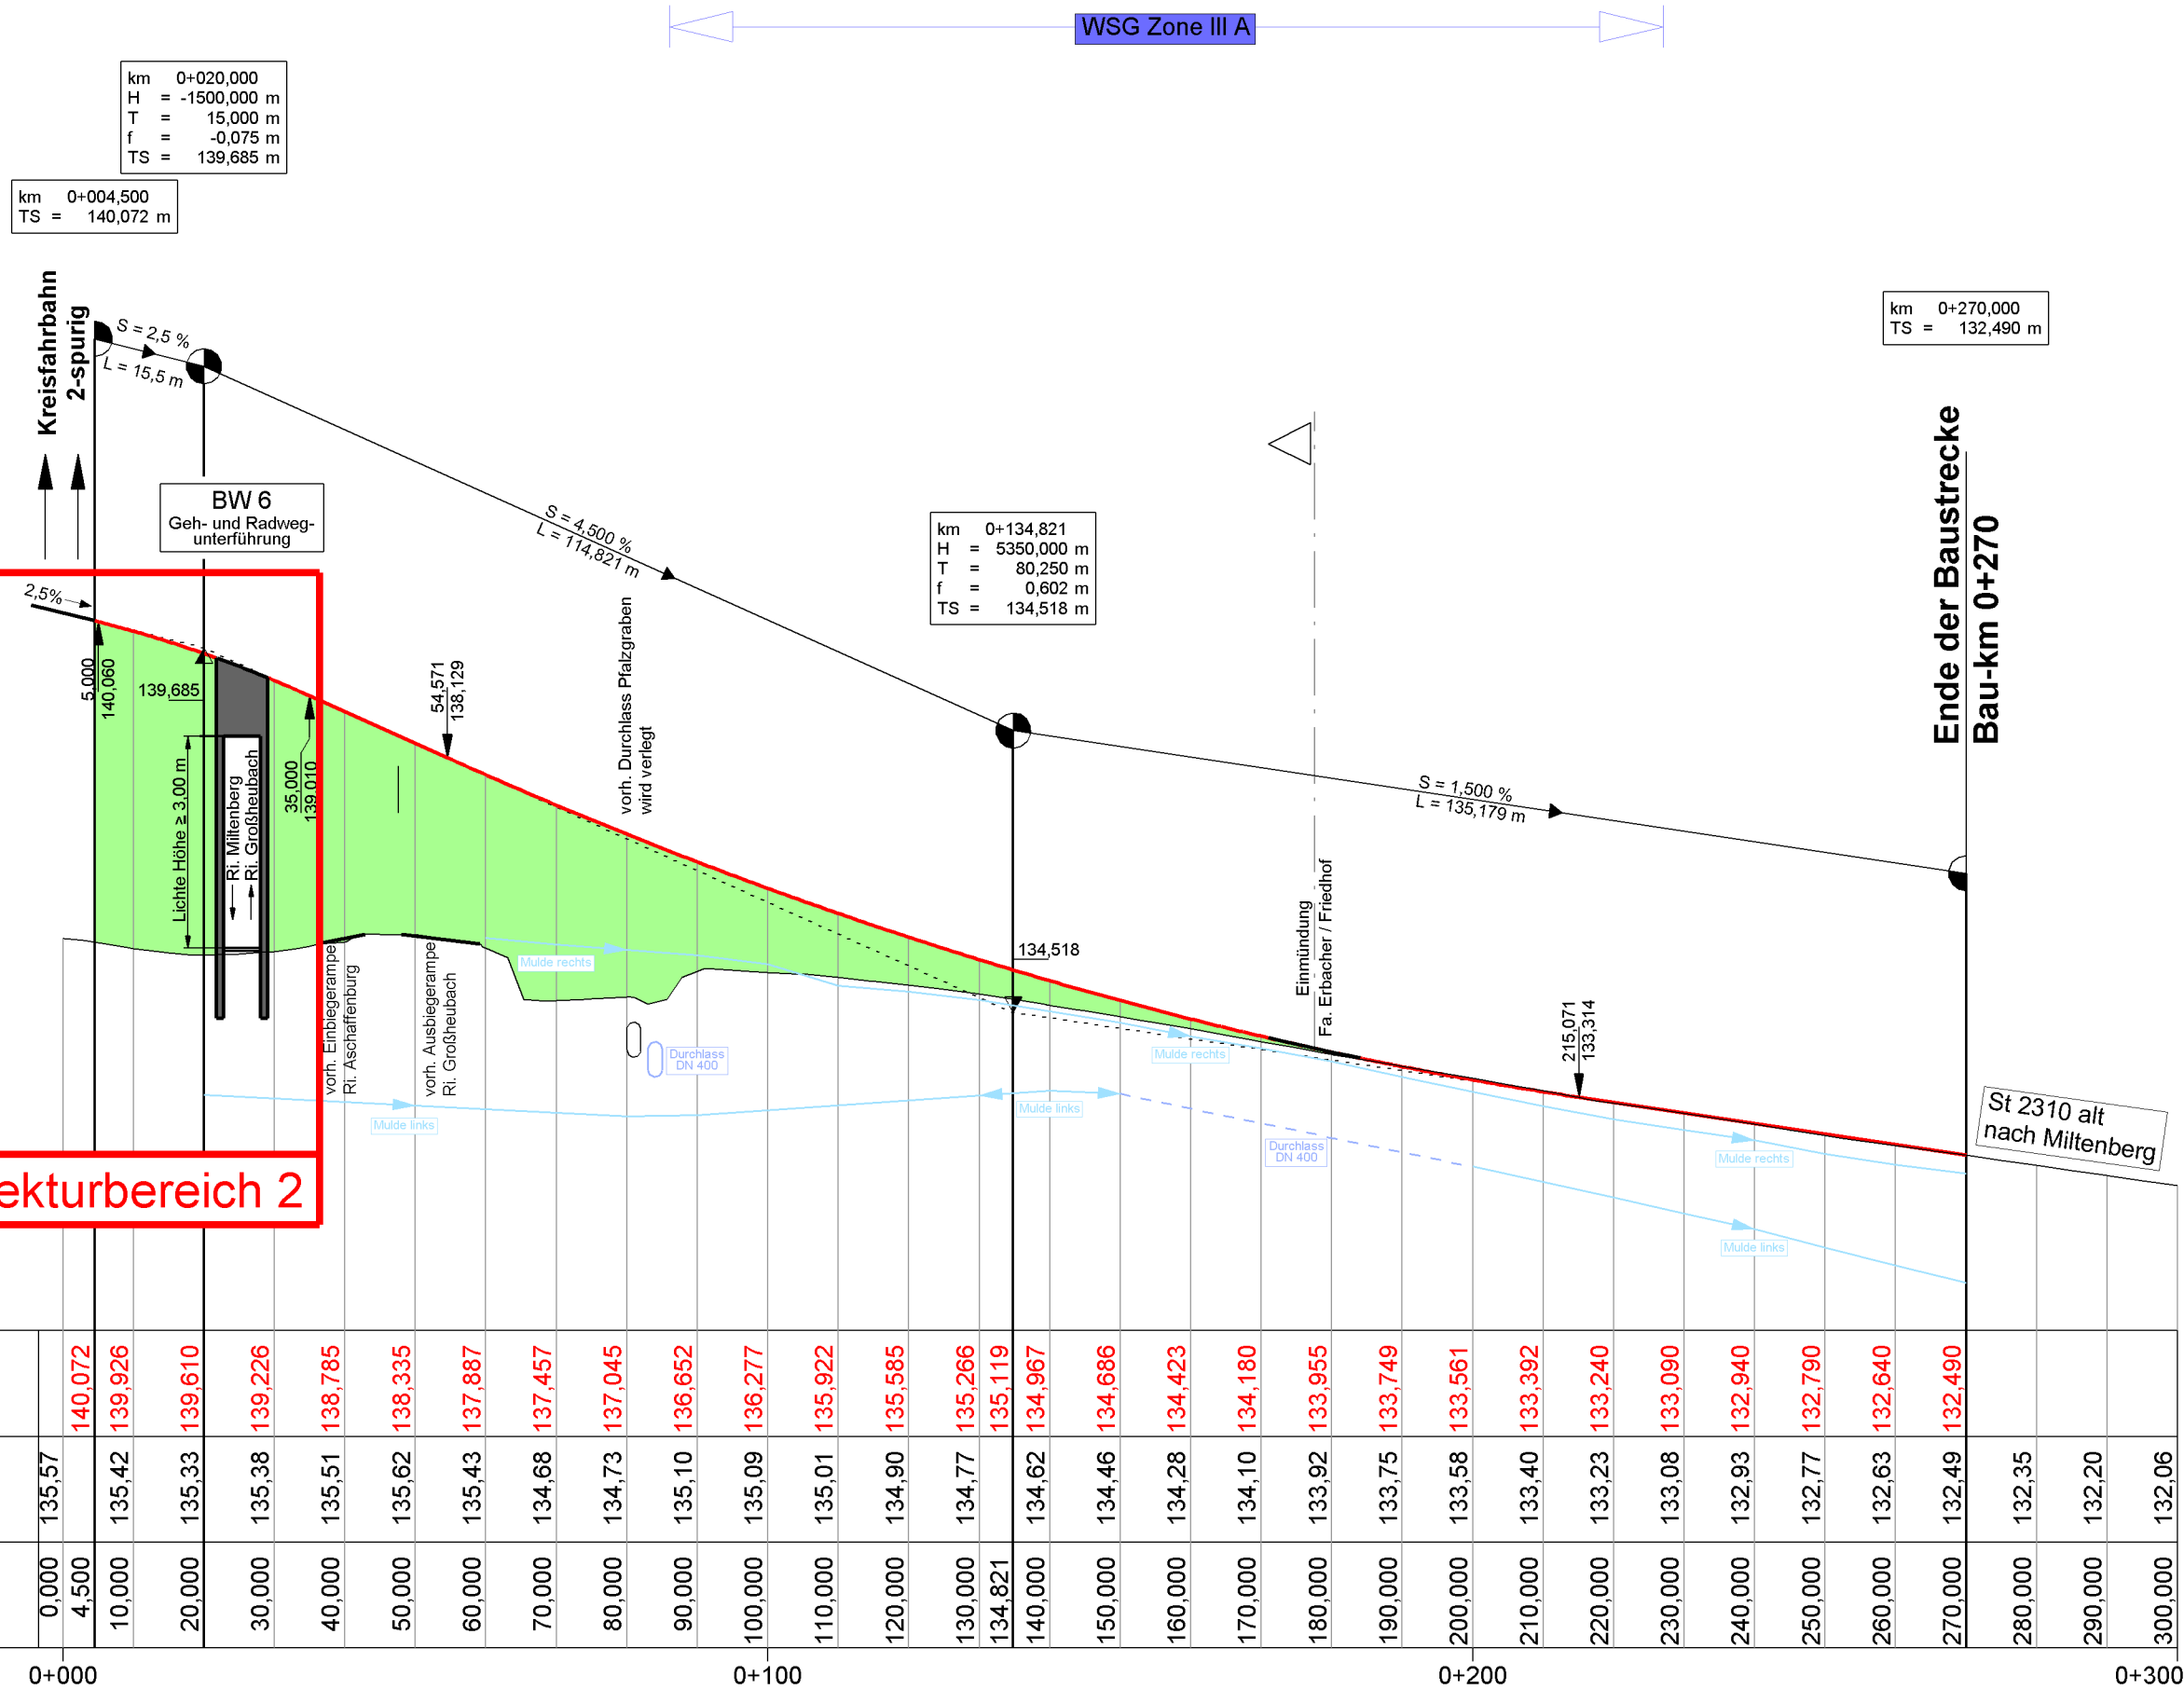

↖ NN + 130 m	
--------------	--	--	

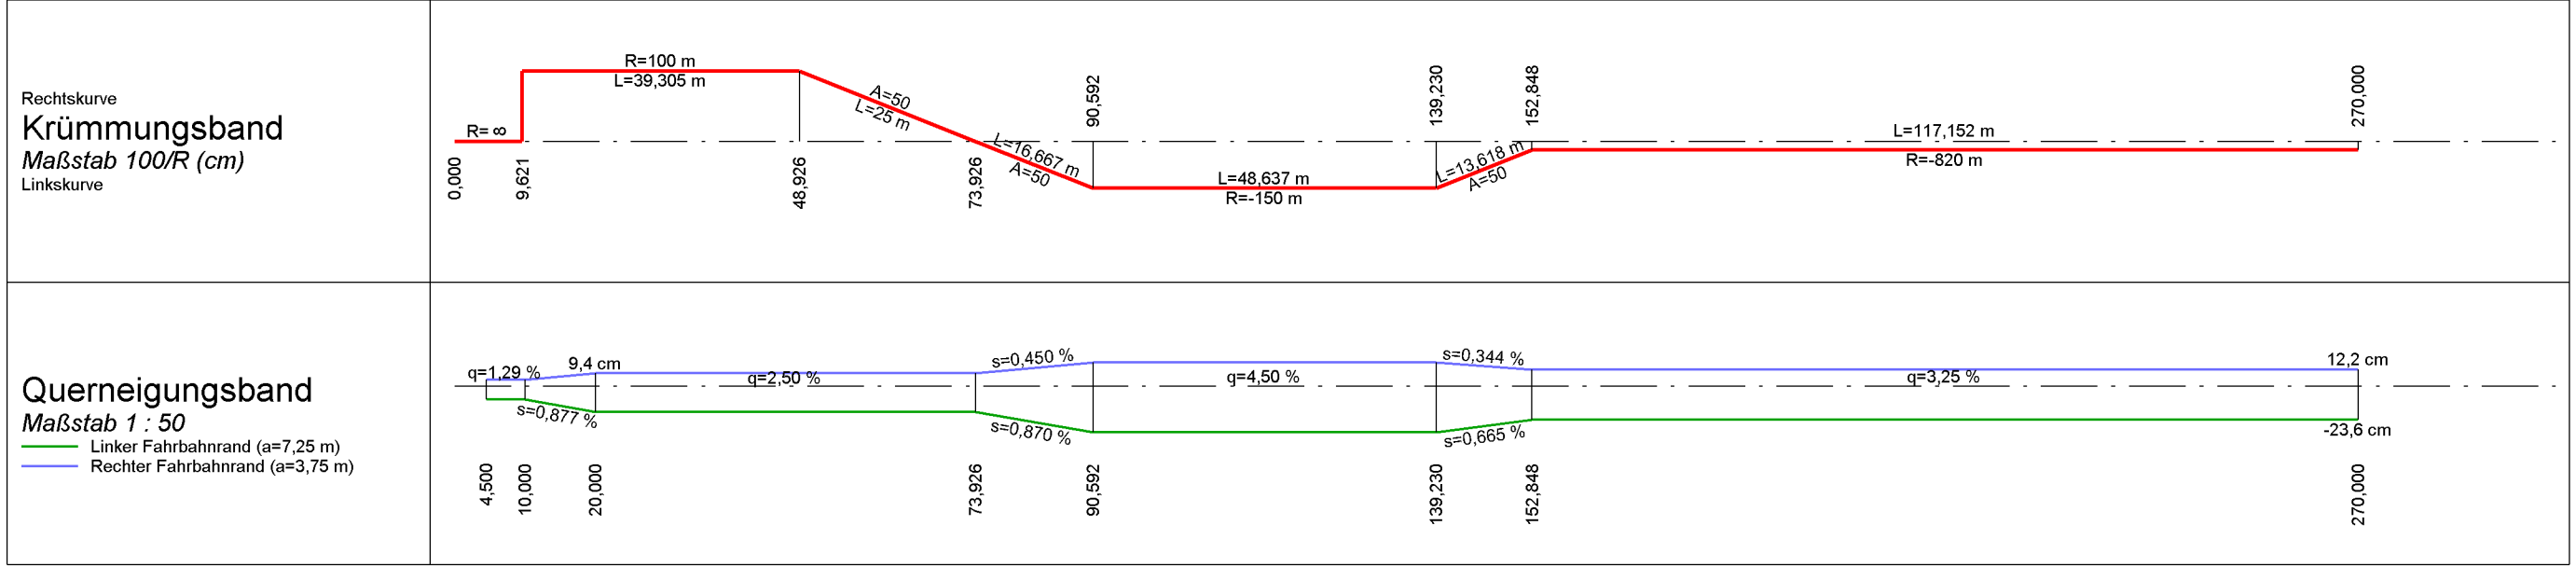

Deckplan 8.1.6 T1

vom 30.04.2013
ersetzt Unterlage 8.1.6 vom 28.10.2011

Nr.	Art der Tektur	Datum	Name
1	Führung des Radverkehrs (Tekturbereiche 1 und 2)	30.04.2013	M. Hummel
2	Gewässerausbau Kriegsgraben und Pfalzgraben (Tekturbereiche 3 und 4)	30.04.2013	M. Hummel
3	Konstruktionsart "Bewehrte Erde" (Tekturbereich 5)	30.04.2013	M. Hummel

Freistaat Bayern
Staatliches Bauamt Aschaffenburg
Corneliusstraße 1, 63739 Aschaffenburg, Tel. 09021/393-11, Fax 09021/393-263, E-Mail: poststelle@stbaab.bayern.de




Unterlage 8.1.6 T1
Blatt Nr.
Datum
Zeichen

Planfeststellung
B 469 / St 2310 / St 2441
Umbau der
Anschlussstelle
Kleinheubach
B 469 Abschnitt 440 Station 3,257 - 4,235
B 469 Abschnitt 460 Station 0,000 - 0,502
St 2310 Abschnitt 100 Station 0,000 - 0,187
St 2441 Abschnitt 100 Station 0,000 - 0,163
Kr Mil 4 Abschnitt 100 Station 2,224 - 2,975

bearbeitet 28.10.2011 M. Hummel
gezeichnet 28.10.2011 J. Hofmann
geprüft 28.10.2011 G. Brandt

Höhenplan
St 2310 alt Richtung Miltenberg
Maßstab 1: 1.000/100

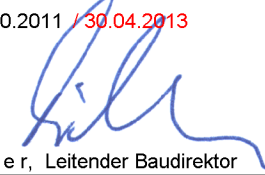Aufgestellt:
Aschaffenburg, den 28.10.2011 30.04.2013
Staatliches Bauamt

Biller, Leitender Baudirektor

Blattgröße: 460 mm x 580 mm
Plot-Datei: 080106-B469-AS-Khb-T1.plt
Plot-Datum: 26.04.2013
Geobasisdaten: © Bayerische Vermessungsverwaltung (Darstellung der Flurkarte als Eigentumsnachweis nicht geeignet)