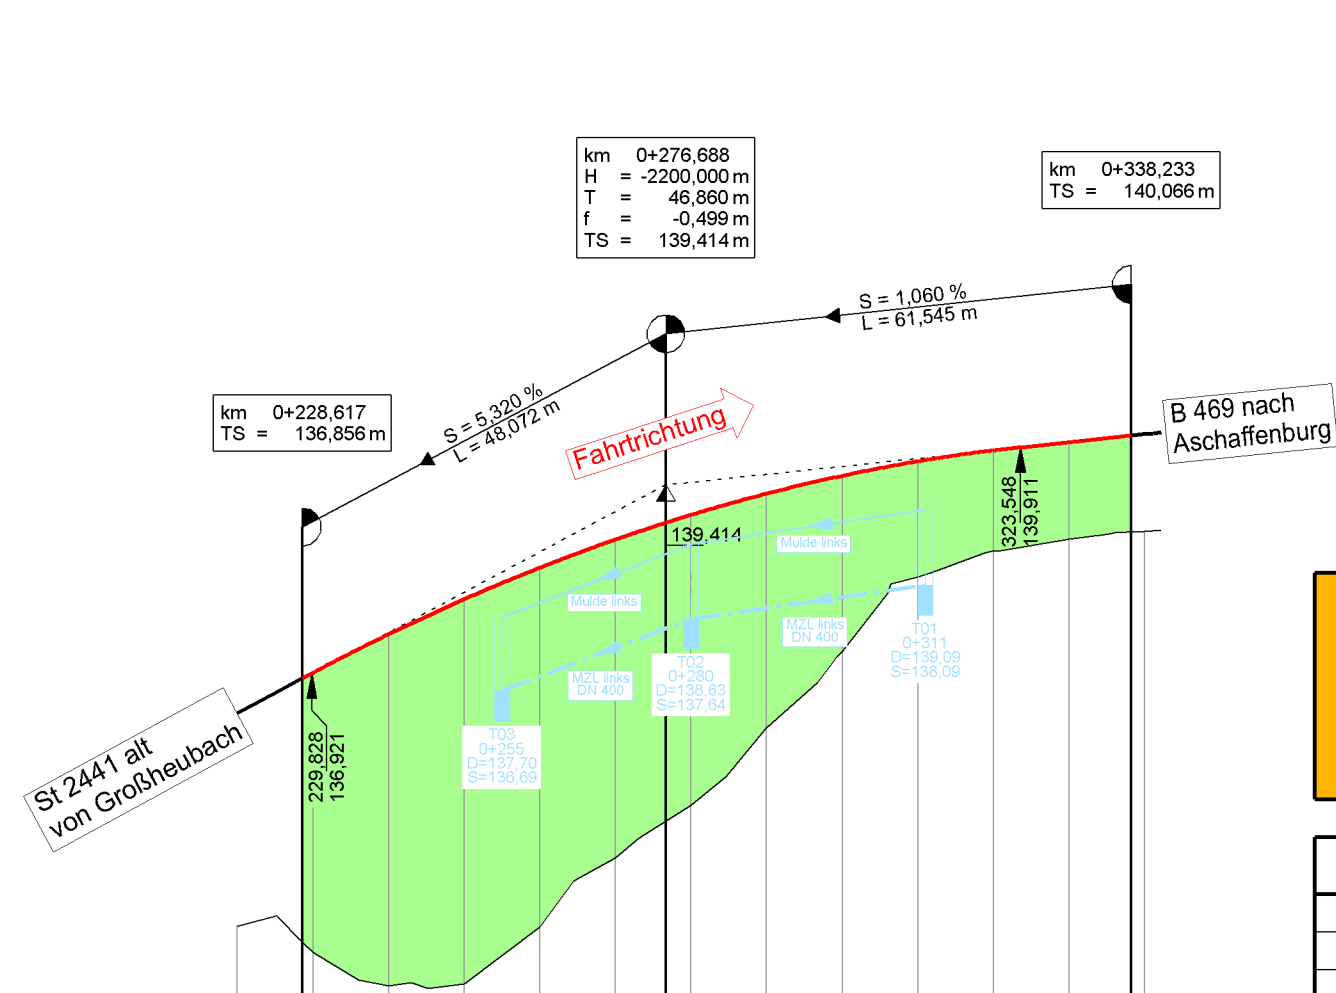
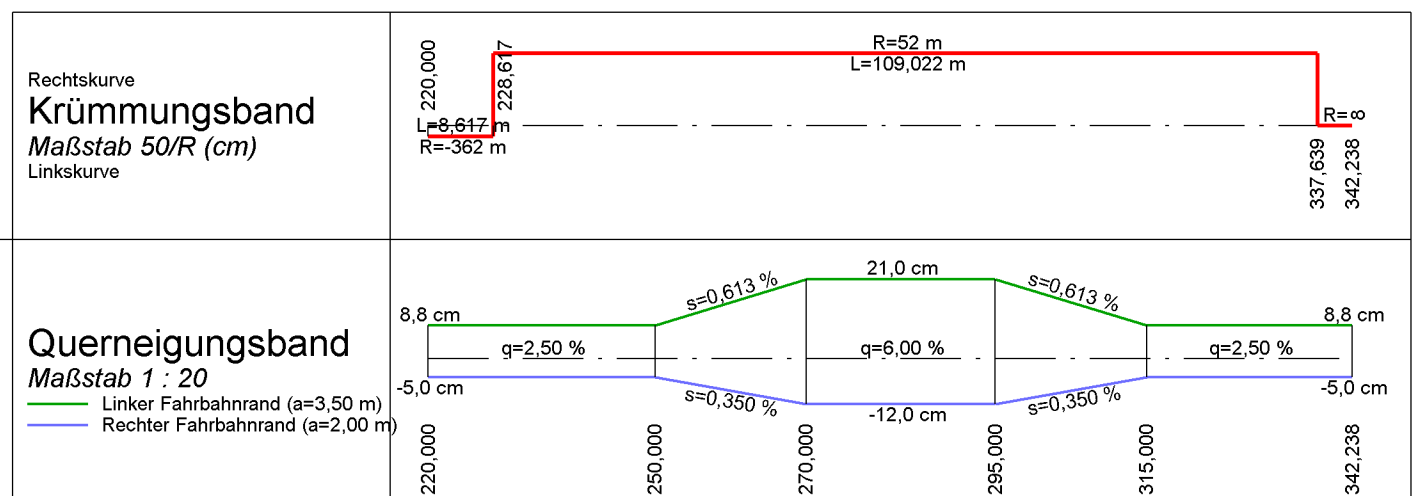


[illegible]

vom 30.04.2013
ersetzt Unterlage 8.1.9 vom 28.10.2011

Nr.	Art der Tektur	Datum	Name
1	Führung des Radverkehrs (Tekturbereiche 1 und 2)	30.04.2013	M. Hummel
2	Gewässersaubau Kriegsgraben und Pfalzgraben (Tekturbereiche 3 und 4)	30.04.2013	M. Hummel
3	Konstruktionsart "Bewehrte Erde" (Tekturbereich 5)	30.04.2013	M. Hummel

Freistaat Bayern Staatliches Bauamt Aschaffenburg Cornelienstraße 1, 63739 Aschaffenburg, Tel. 06021/593-11, Fax 06021/593-283, E-Mail: poststelle@stbaab.bayern.de				Unterlage 8.1.9 T1
		Blatt Nr.		
		Datum	Zeichen	
Planfeststellung		bearbeitet	28.10.2011	M. Hummel
B 469 / St 2310 / St 2441 Umbau der Anschlussstelle Kleinheubach B 469 Abschnitt 440 Station 3,257 - 4,235 B 469 Abschnitt 460 Station 0,000 - 0,502 St 2310 Abschnitt 100 Station 0,000 - 0,187 St 2441 Abschnitt 100 Station 0,000 - 0,163 Kr Mil 4 Abschnitt 100 Station 2,224 - 2,975		gezeichnet	28.10.2011	J. Hofmann
		geprüft	28.10.2011	G. Brandt
		Höhenplan Rampen K2, K3, K5 und 12		
		Maßstab 1: 1.000/100		
Aufgestellt: Aschaffenburg, den 28.10.2011 / 30.04.2013 Staatliches Bauamt  B iller, Leitender Baudirektor				
Blattgröße: 297 mm x 900 mm		Plot-Datei: 080109-B469-AS-Khb-T1.plt		Plot-Datum: 28.04.2013
Geobasisdaten: © Bayerische Vermessungsverwaltung (Darstellung der Flurkarte als Eigentumsnachweis nicht geeignet)				