


Bau-km 0 + 400

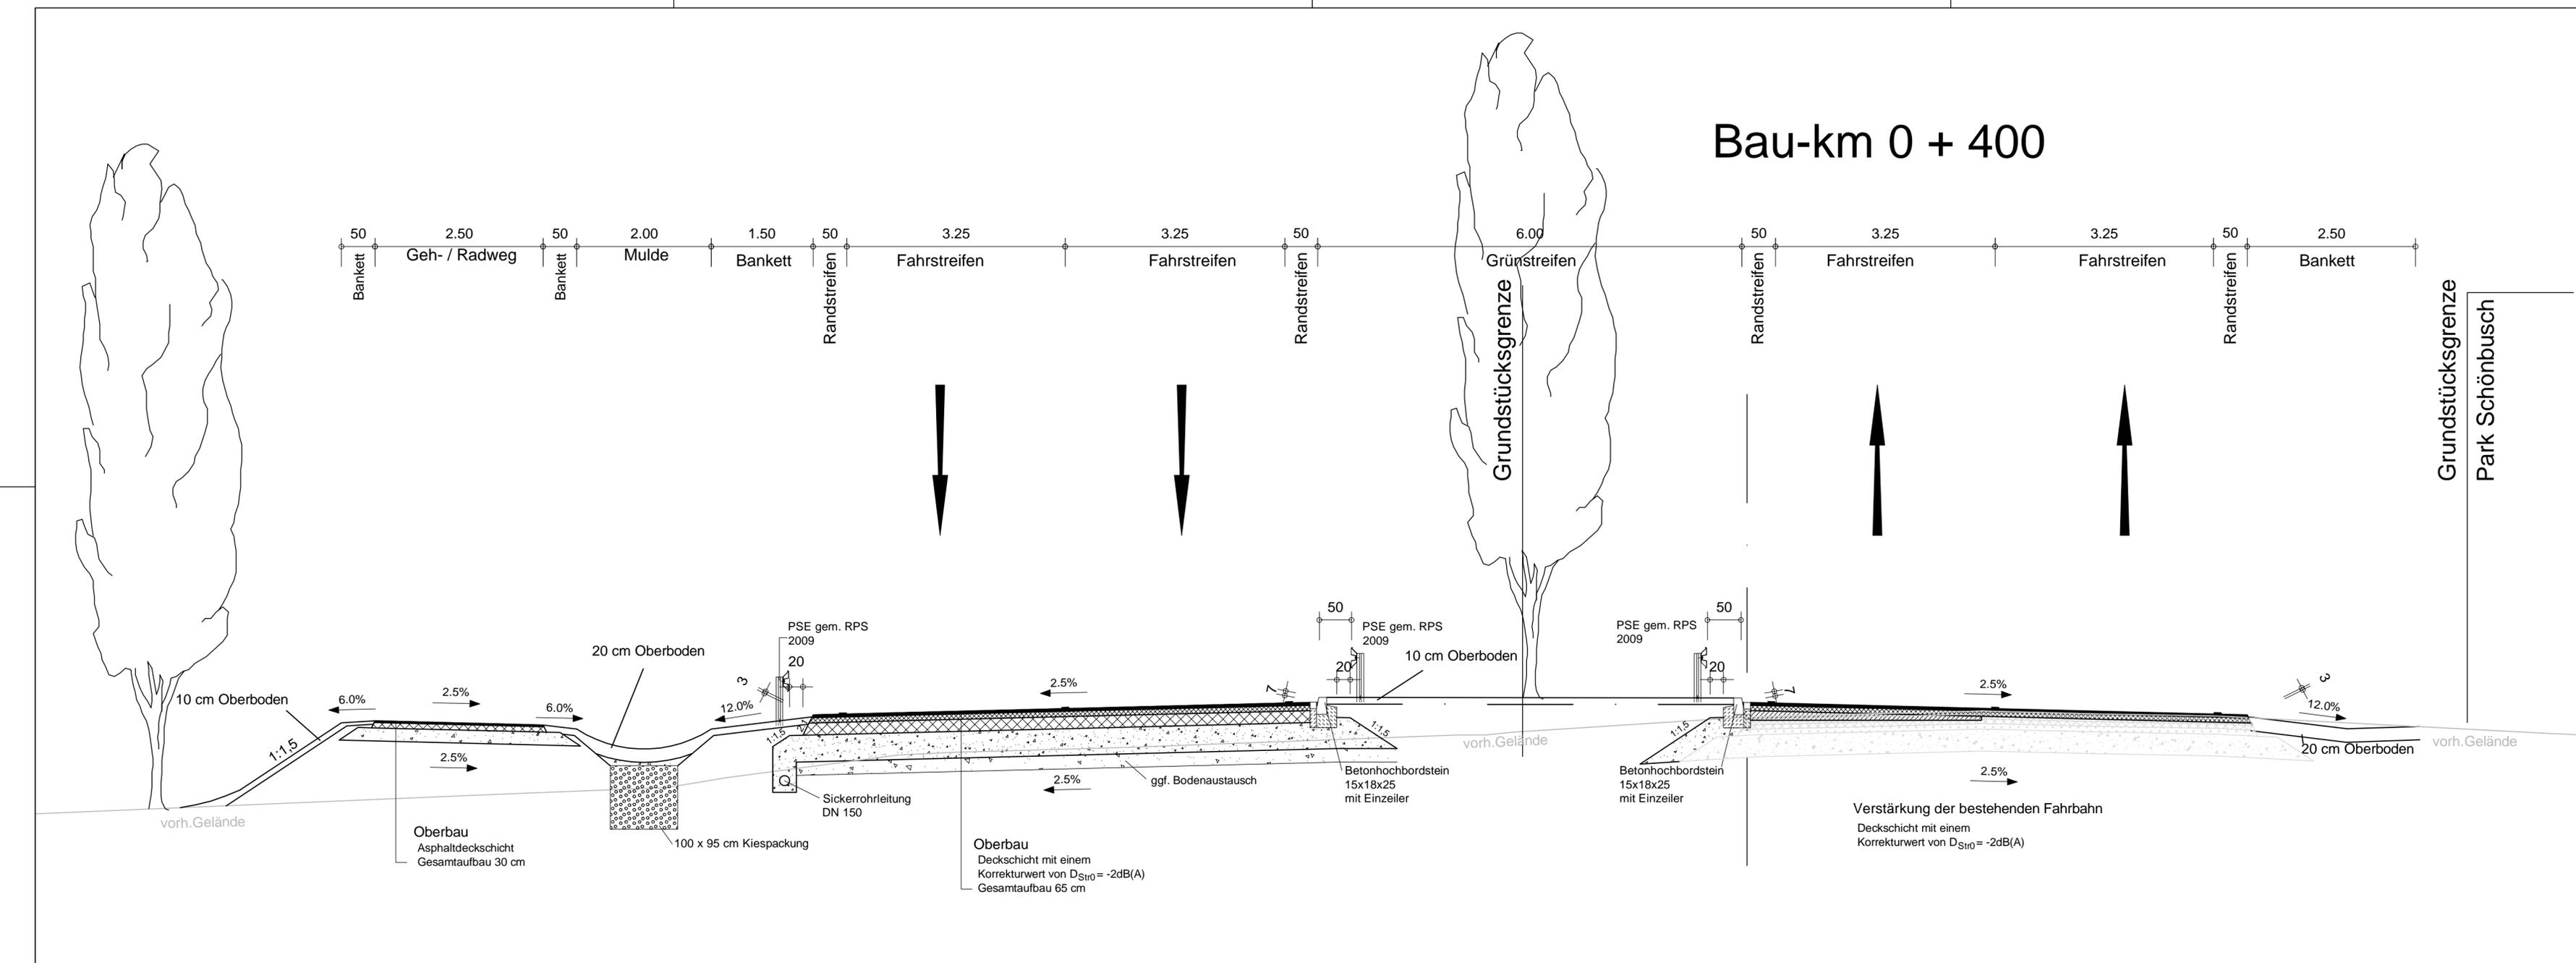

Deckplan 6 Blatt 3 T
vom 09.05.2018
ersetzt
Regelquerschnitt 3, Unterlage 6 Blatt 3
vom 29.10.2012

	Weißenburger Str. 20-22 63739 Aschaffenburg Tel.: 06021/38667-0		Projekt-Nr.: 17305
	Bearb.: 11.12.13	Vr	Datum
Bearbeitet im Auftrag des Staatl. Bauamt Aschaffenburg Aschaffenburg, im Januar 2018			Gez.: 11.12.13
			Gepr.: 11.12.13

Nr.	Art der Änderung	Datum	Name
	Schutzwand / Fledermausüberflughilfe entfällt	11.08.2017	Ske
	Mittelstreifenbepflanzung - Säulenpappeln statt Pyramideneichen	11.08.2017	JF
	Gestaltungselement Säulenpappeln nördlich der Trasse	11.08.2017	JF

Freistaat Bayern Staatliches Bauamt Aschaffenburg <small>Cornelienstraße 1, 63739 Aschaffenburg, Tel. 06021/393-1, Fax 06021/393-263, E-Mail: poststelle@stbaib.bayern.de</small>		Unterlage Blatt Nr. Datum	6 3 T Zeichen
---	--	---------------------------------	---------------------

PLANFESTSTELLUNG		bearbeitet	
B26, Darmstädter Straße Ausbau der Knotenpunkte "Hafen West" und "Hafen Mitte", Aschaffenburg		gezeichnet	
von Abschnitt 140_1,170 bis Abschnitt 140_2,520		geprüft	
Regelquerschnitt 3		Bau-km 0+400	
Maßstab		1 : 50	

Aufgestellt: Aschaffenburg, den 29.10.2012 / 09.05.2018 Staatliches Bauamt	Gesehen: Klaus Schwab, Leitender Bauingenieur
Plot-Datei: T_PS4Q003-RQ 0+400.plt	Plot-Datum: