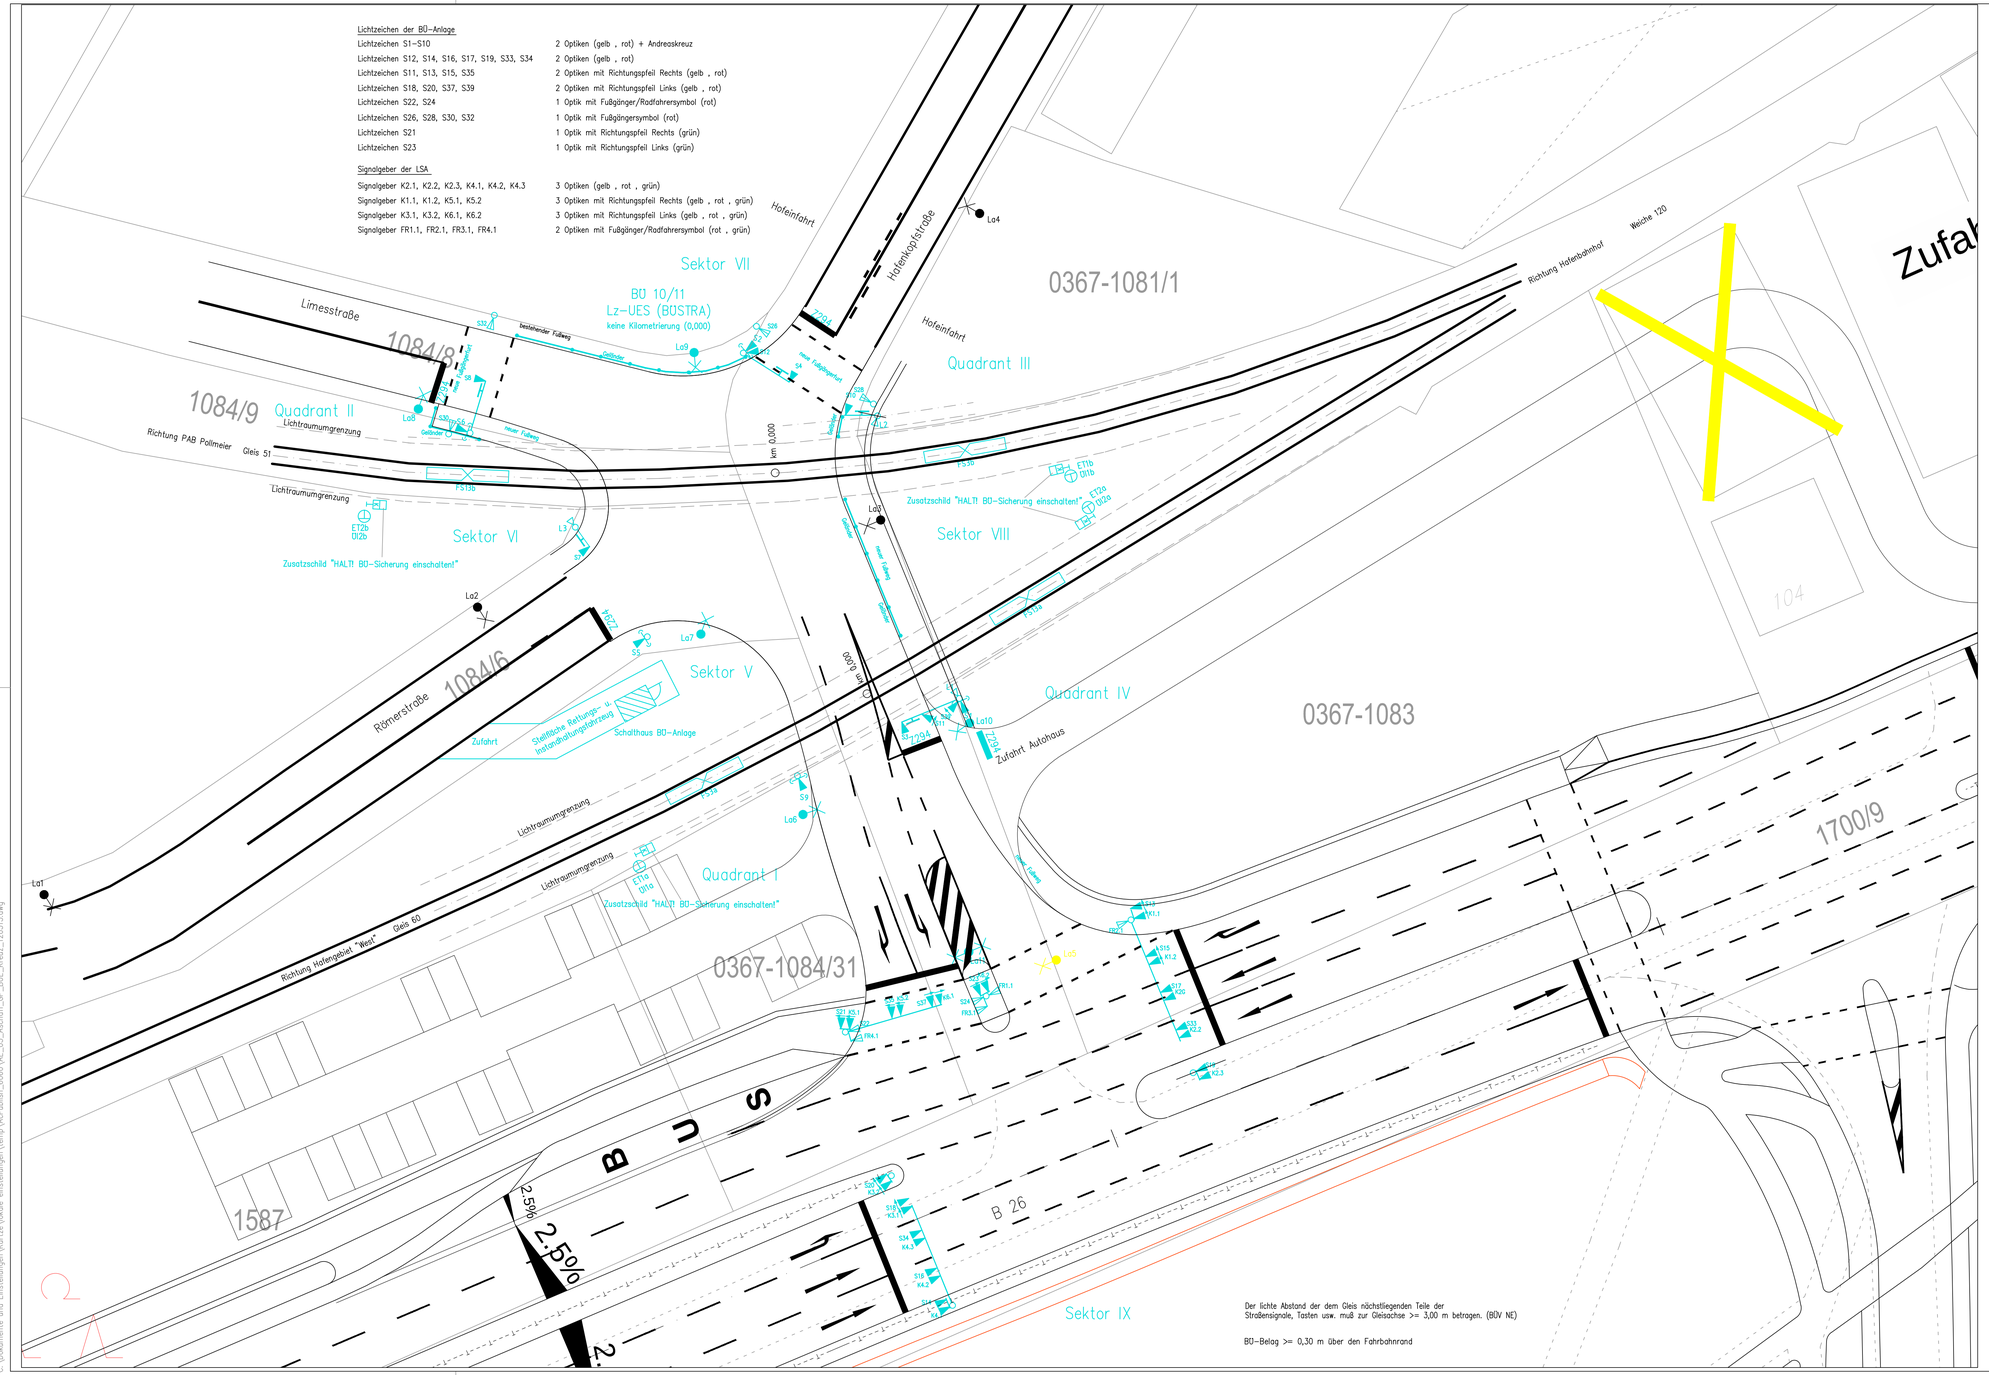

Lichtzeichen der BÜ-Anlage

Lichtzeichen S1–S10	2 Optiken (gelb , rot) + Andreaskreuz
Lichtzeichen S12, S14, S16, S17, S19, S33, S34	2 Optiken (gelb , rot)
Lichtzeichen S11, S13, S15, S35	2 Optiken mit Richtungspfeil Rechts (gelb , rot)
Lichtzeichen S18, S20, S37, S39	2 Optiken mit Richtungspfeil Links (gelb , rot)
Lichtzeichen S22, S24	1 Optik mit Fußgänger/Radfahrersymbol (rot)
Lichtzeichen S26, S28, S30, S32	1 Optik mit Fußgängersymbol (rot)
Lichtzeichen S21	1 Optik mit Richtungspfeil Rechts (grün)
Lichtzeichen S23	1 Optik mit Richtungspfeil Links (grün)

Signalgeber der LSA

Signalgeber K2.1, K2.2, K2.3, K4.1, K4.2, K4.3	3 Optiken (gelb , rot , grün)
Signalgeber K1.1, K1.2, K5.1, K5.2	3 Optiken mit Richtungspfeil Rechts (gelb , rot , grün)
Signalgeber K3.1, K3.2, K6.1, K6.2	3 Optiken mit Richtungspfeil Links (gelb , rot , grün)
Signalgeber FR1.1, FR2.1, FR3.1, FR4.1	2 Optiken mit Fußgänger/Radfahrersymbol (rot , grün)

Legende

- Andreaskreuz (Z 201) mit Lichtzeichen
- Andreaskreuz (Z 201) mit Lichtzeichen, Richtungspfeil und Schutzbügel
- Andreaskreuz (Z 201) mit Lichtzeichen, Schutzbügel und akustischer Warneinrichtung
- Andreaskreuz (Z 201) mit Lichtzeichen, Schutzbügel, akustischer Warneinrichtung und Ausleger mit Lichtzeichen, Andreaskreuz (Z 201) liegend
- Ausleger mit Lichtzeichen, akustischer Warneinrichtung und Andreaskreuz (Z 201) liegend
- Signalgeber mit Richtungspfeil rechts
- Signalgeber mit Richtungspfeil links
- Signalgeber mit Fußgänger/Radfahrersymbol
- Ausleger
- S — Signalgeber der BÜ-Anlage
- K — Signalgeber der Lichtsignalanlage
- FR — Signalgeber der Lichtsignalanlage mit Fußgänger/Radfahrersymbol
- Schlüsselschalter
- BÜ-Kennzeichentafel
- Straßenleuchte
- Fahrzeugsensor

schwarz	Bestand
blau	Neubau
gelb	Rückbau

OBERMEYER PLANEN + BERATEN GmbH
Weißenburger Str. 20-22
63739 Aschaffenburg
Tel.:06021/38667-0

Projekt-Nr.: 17305

	Datum	Zeichen
Bearb.:	15.05.12	Reißenw
Gez.:	15.05.12	Lyska
Gepr.:		

Bearbeitet im Auftrag der Bayernhafen GmbH & Co. KG Aschaffenburg
Aschaffenburg, im Mai 2012

Nr.	Art der Änderung	Datum	Name

Unterlage 15.4.2 wird ersetzt durch Unterlage 15.4.2 T

bayernhafen Aschaffenburg

Bayernhafen GmbH & Co. KG
Infrastruktur und Hafenbahn
Hafenbahnhofstraße 2
D-63743 Aschaffenburg
Tel.: 06021/398-725

Unterlage: 15.4.2
Blatt Nr.:

	Datum	Zeichen
bearbeitet		
gezeichnet		
geprüft		

PLANFESTSTELLUNG

B26, Darmstädter Straße
Ausbau der Knotenpunkte "Hafen West" und "Hafen Mitte", Aschaffenburg

technische Sicherung des Bahnübergangs BÜ 10/11 (BÜSTRA)

Kreuzungsplan

Maßstab: 1 : 200

Aufgestellt:

Geändert:

Plot-Datei: 03_Aschaff_GP_BUE_Kreuz_120515 Plot-Datum: 16.07.2012

ctb: 0000_LST_ProSig.ctb
Stand: 15.05.2012 Name: Lyska
C:\Dokumente und Einstellungen\Kurtze\lokale einstellungen\temp\AcPublish_8060\AE_03_Aschaff_GP_BUE_Kreuz_120515.dwg