Bau-km 1 + 230

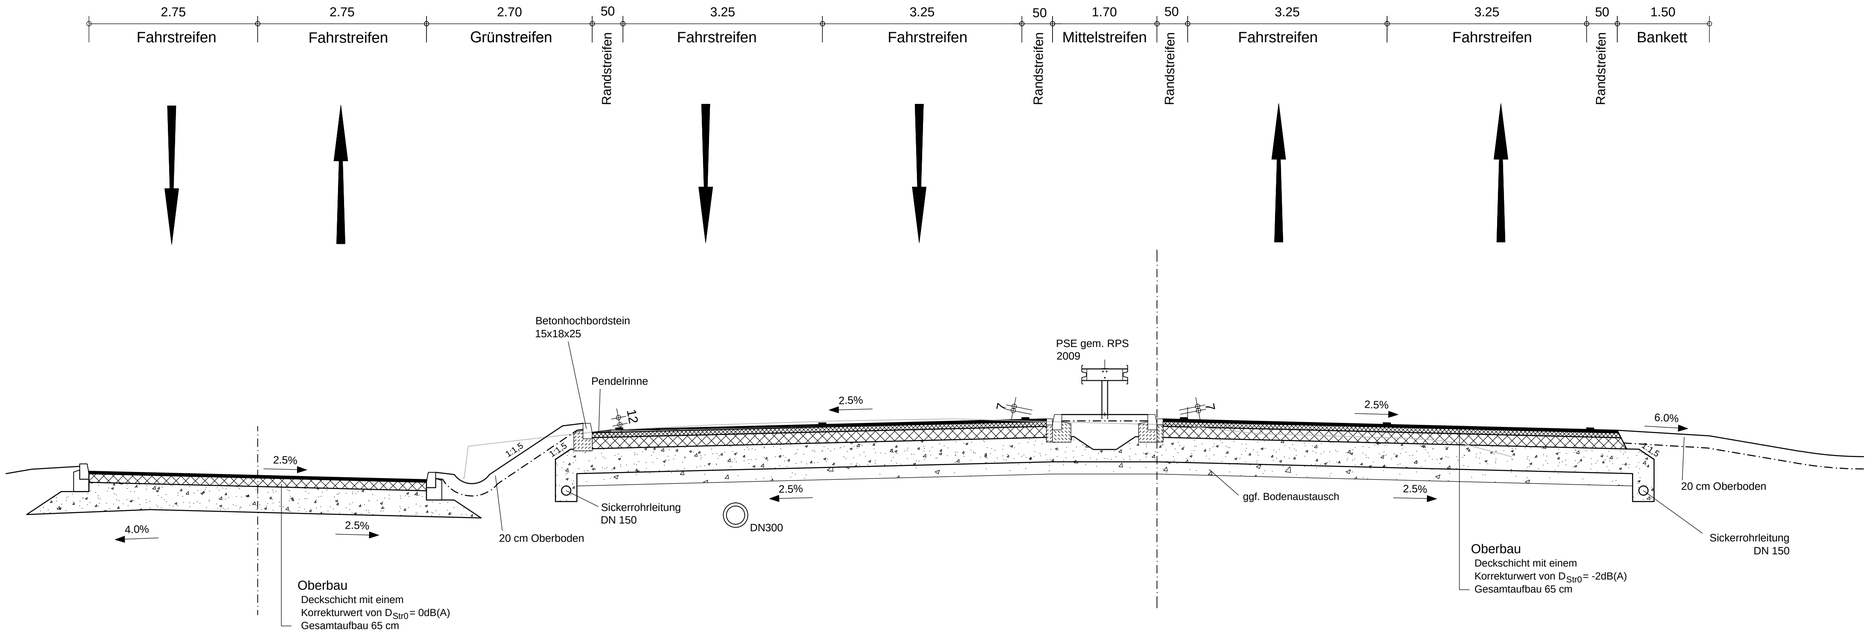

OBERMEYER PLANEN + BERATEN GmbH

Weißenburger Str. 20-22
63739 Aschaffenburg
Tel.:06021/38667-0

Bearbeitet im Auftrag des Staatl. Bauamt Aschaffenburg
Aschaffenburg, im Oktober 2012

Projekt-Nr.:	17305	
	Datum	Zeichen
Bearb.:	23.10.12	Vr
Gez.:	23.10.12	Ske
Gepr.:	23.10.12	Kru

Nr.	Art der Änderung	Datum	Name

Freistaat Bayern
Staatliches Bauamt Aschaffenburg
Cornelianastraße 1, 63739 Aschaffenburg, Tel. 06021/393-1, Fax 06021/393-283, E-Mail: poststelle@stbaab.bayern.de

Unterlage	6	
Blatt Nr.	9	
Datum	Zeichen	
bearbeitet		
gezeichnet		
geprüft		

PLANFESTSTELLUNG

B26, Darmstädter Straße
Ausbau der Knotenpunkte "Hafen West" und "Hafen Mitte", Aschaffenburg

von Abschnitt 140_1,170 bis Abschnitt 140_2,520

Regelquerschnitt 9

Bau-km 1+230

Maßstab 1 : 50

Aufgestellt:
Aschaffenburg, den 29.10.2012
Staatliches Bauamt

Norbert Biller, Ltd. Baudirektor

Gesehen:

Plot-Datei: AE_PS4Q007-RQ1+230.plt Plot-Datum: 26.10.2012

\\osbwd04\projects\17305\cad\Planfest...\?_Planfe...\AE_PS4Q007.dwg

erzeugt mit ProVI®