


Stockstädter Weg - Knoten "Hafen West"

Bau-km 0 + 050

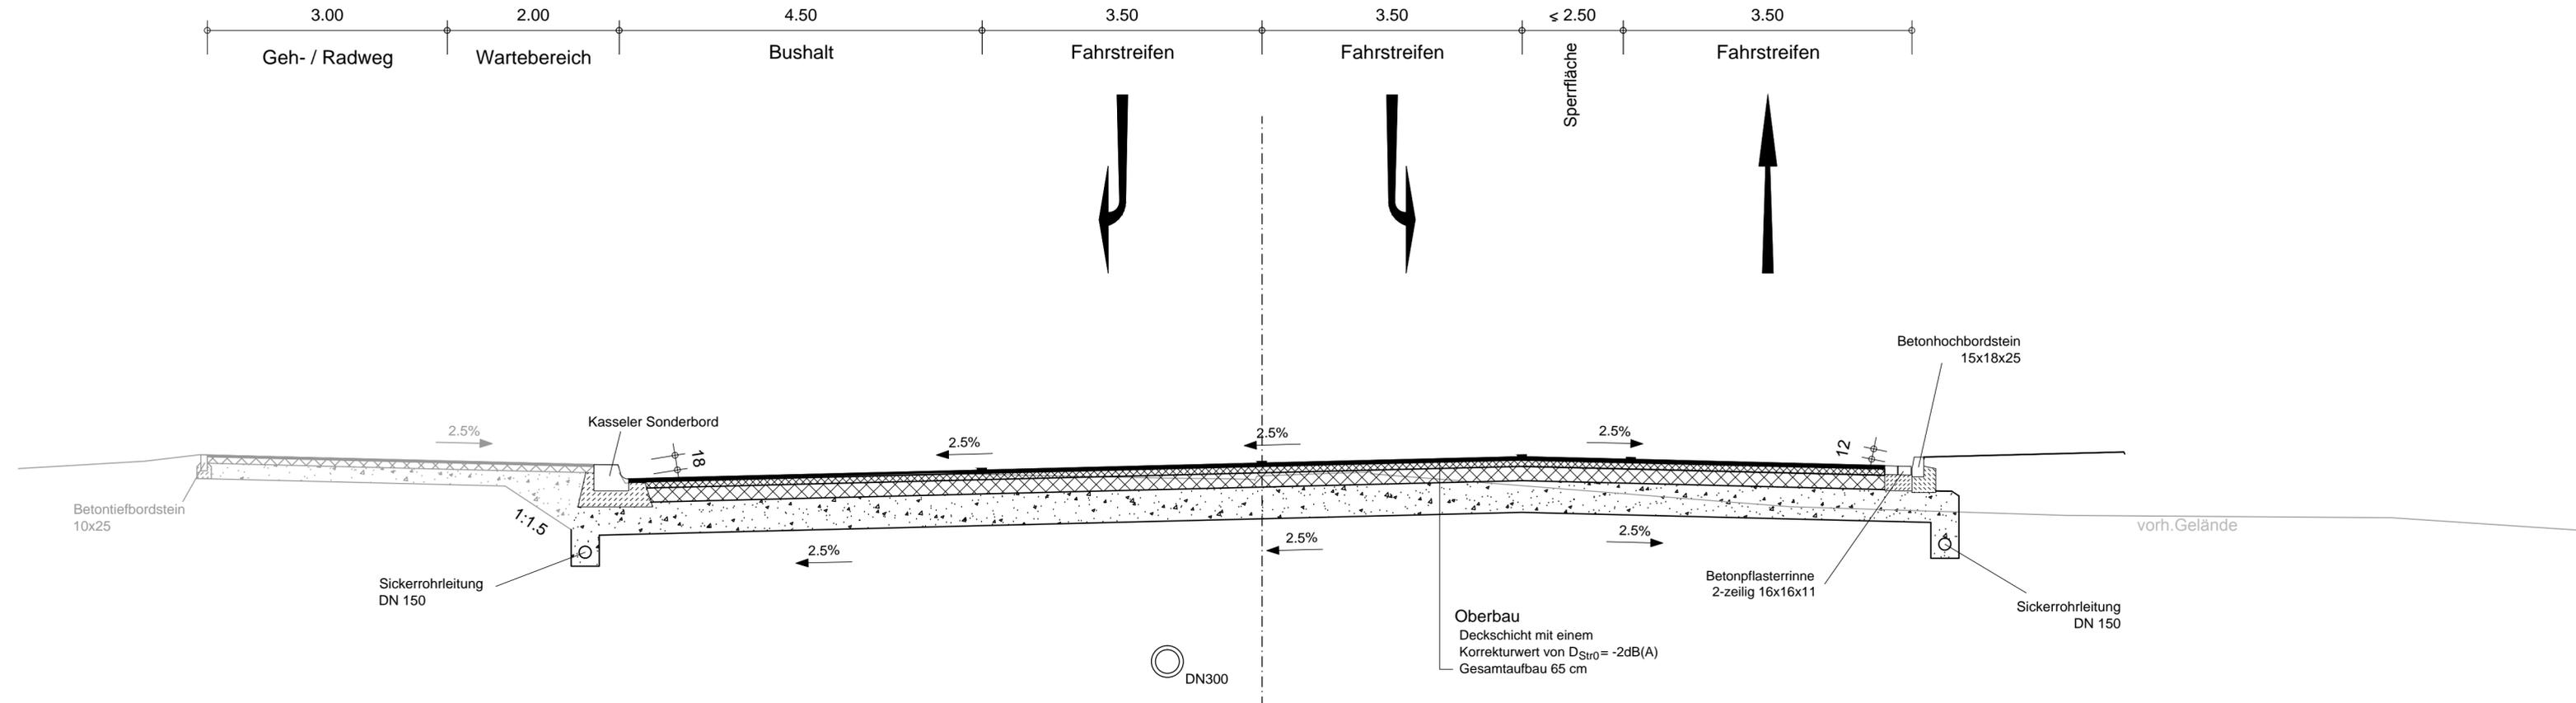

OBERMEYER PLANEN + BERATEN GmbH Weißenburger Str. 20-22 63739 Aschaffenburg Tel.: 06021/38667-0	Projekt-Nr.: 17305	
	Datum	Zeichen
Bearbeitet im Auftrag des Staatl. Bauamt Aschaffenburg Aschaffenburg, im Oktober 2012	Bearb.:	23.10.12 Vr
	Gez.:	23.10.12 Ske
	Gepr.:	23.10.12 Kru

Nr.	Art der Änderung	Datum	Name

Freistaat Bayern Staatliches Bauamt Aschaffenburg <small>Cornelienstraße 1, 63739 Aschaffenburg, Tel. 06021/393-1, Fax 06021/393-283, E-Mail: poststelle@stbaab.bayern.de</small>		Unterlage: 6 Blatt Nr.: 10 Datum: Zeichen:
---	--	---

PLANFESTSTELLUNG B26, Darmstädter Straße Ausbau der Knotenpunkte "Hafen West" und "Hafen Mitte", Aschaffenburg von Abschnitt 140_1,170 bis Abschnitt 140_2,520	bearbeitet gezeichnet geprüft	Regelquerschnitt 10 Stockstädter Weg Bau-km 0+050 Maßstab: 1 : 50
---	-------------------------------------	--

Aufgestellt: Aschaffenburg, den 29.10.2012 Staatliches Bauamt Norbert Biller, Ltd. Baudirektor	Gesehen:
Plot-Datei: AE_PS4Q008-RQ0+050.plt	Plot-Datum: 26.10.2012