



Bau-km 2 + 360,000

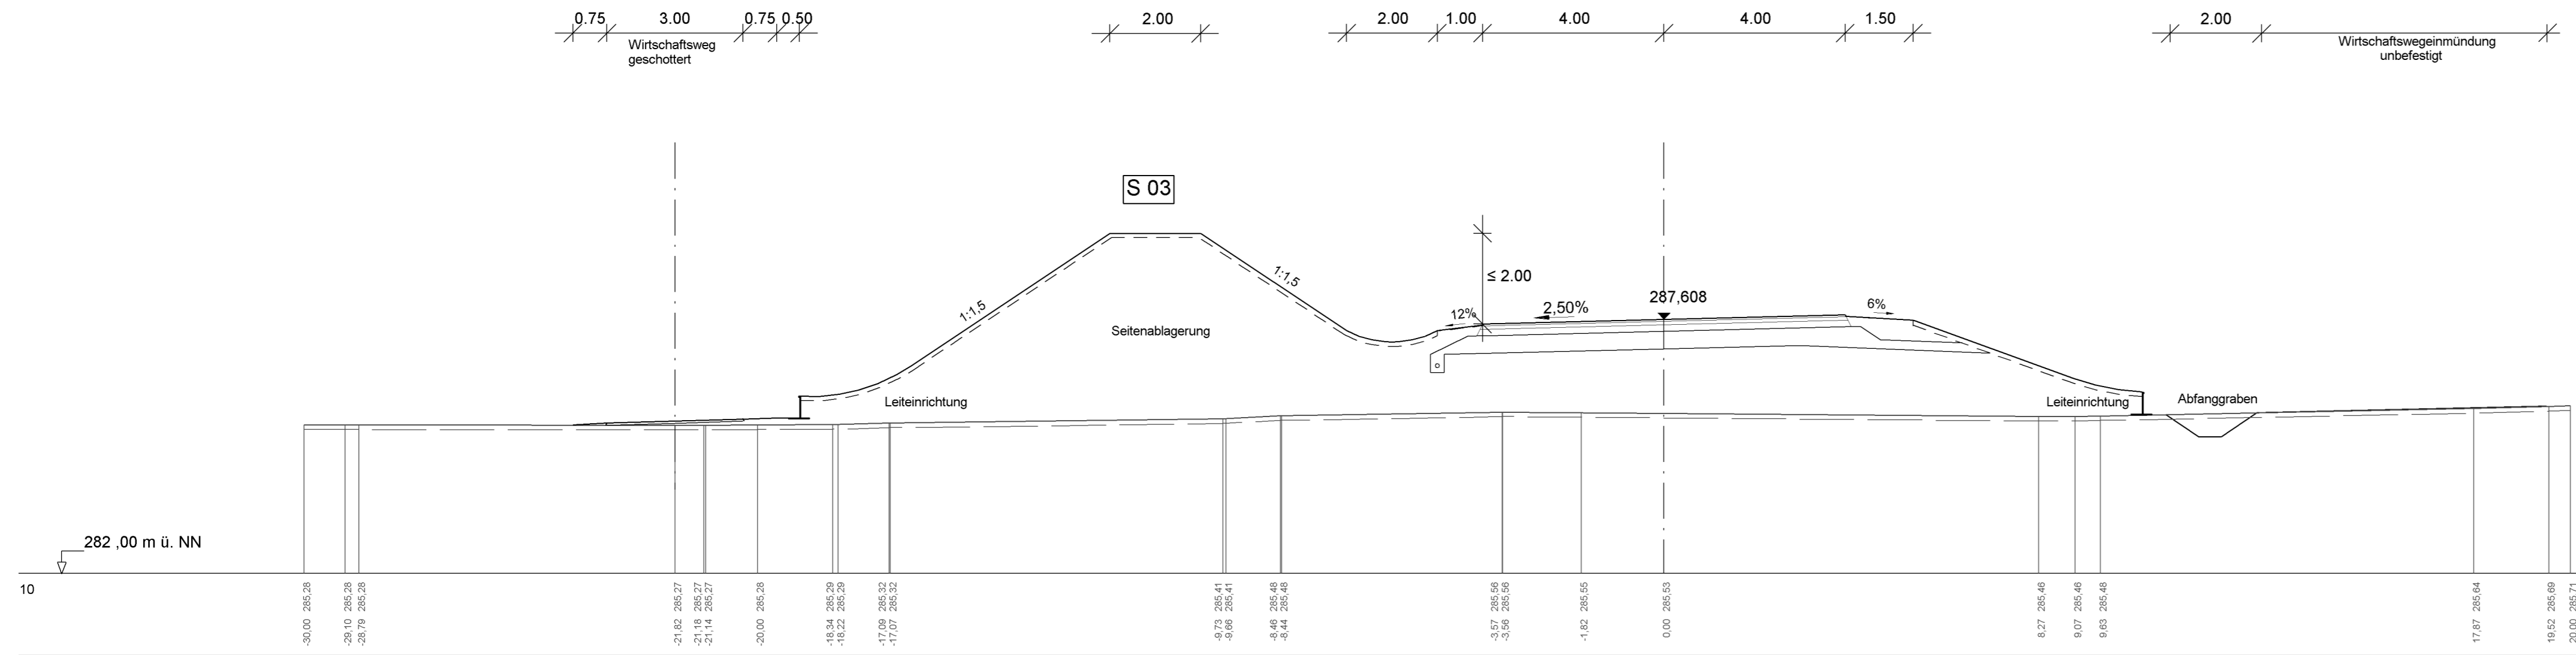

Bau-km 5 + 300,000

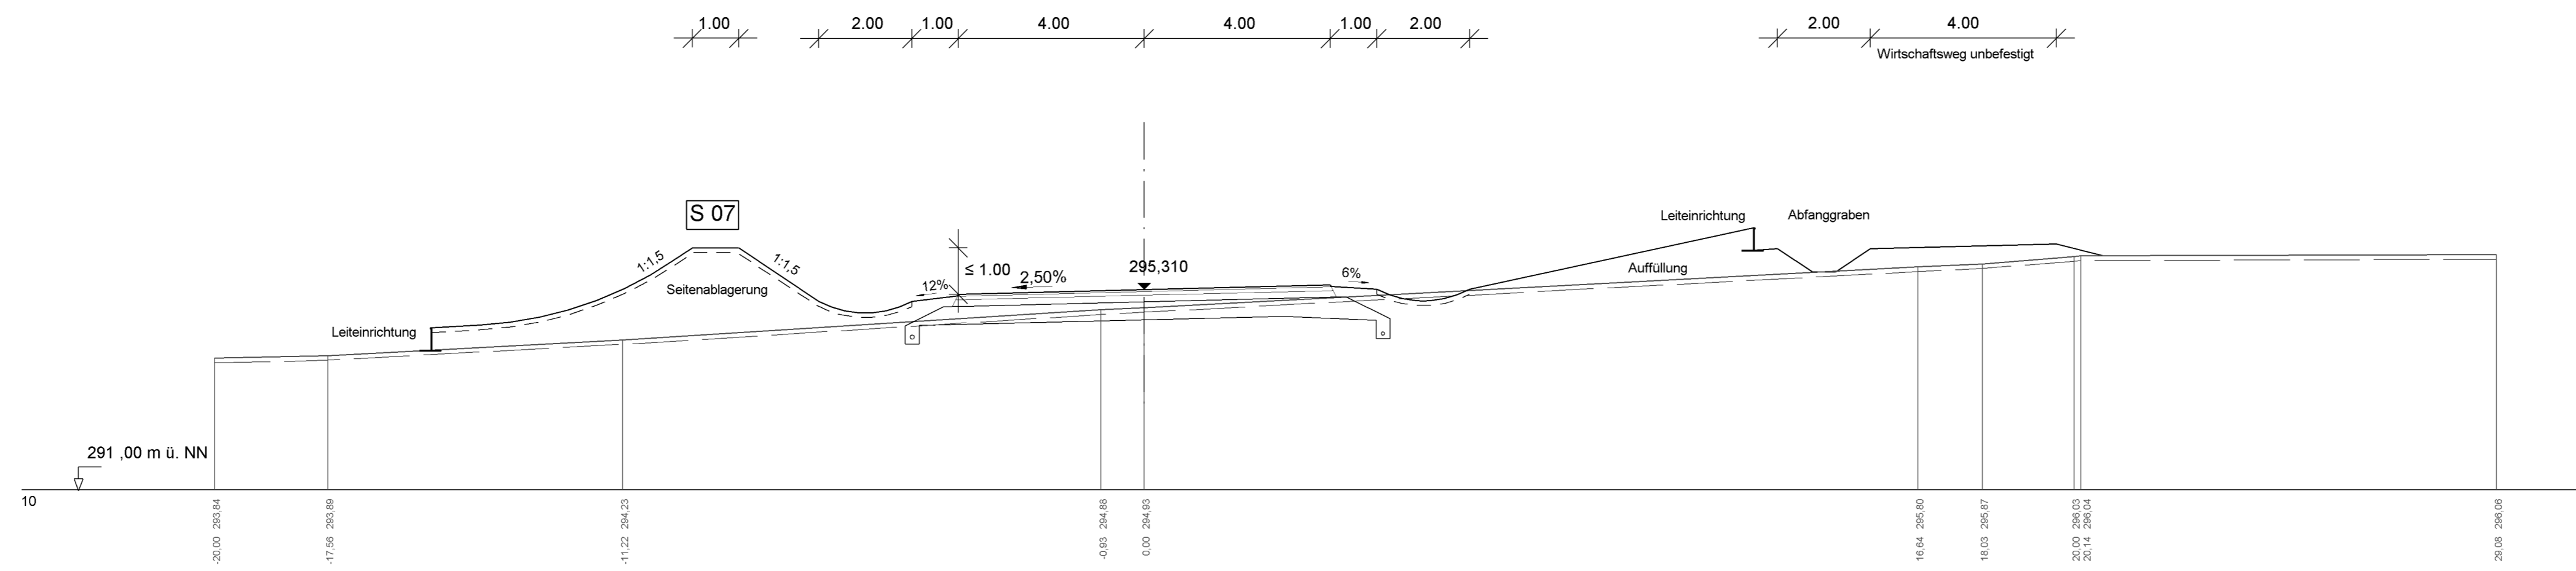

Staatliches Bauamt Würzburg Weißenburgstraße 6 97082 Würzburg Tel.: 0931/392-00, Fax: 0931/392-2777, E-Mail: poststelle@stbauwue.bayern.de		bearbeitet:	Juni 2019	Vetter
		gezeichnet:	Juni 2019	Frank
		geprüft:	Juni 2019	Piller
		PSP Nr.:	B635: ABB40015.00.E0	
		Projekt:	B 19 Ortsumgehung Giebelstadt	
		PF_Besondere Querschnitte_2019-06-28FU.kcd		

Nr.	Art der Änderung	Datum	Zeichen

FESTSTELLUNGSENTWURF

Straßenbauverwaltung Freistaat Bayern Staatliches Bauamt Würzburg Straße / Abschn.-Nr. / Station: B19 / 580 / 0,394 bis B19 / 480 / 0,846 PROJIS-Nr.:	Unterlage / Blatt-Nr.: 14.3/ 2 Sonderquerschnitte Bau-km 2+360, Bau-km 5+300 Maßstab: 1 : 100
---	--

B 19 (Schwäbisch Hall) - Würzburg
Ortsumgehung Giebelstadt - Euerhausen

aufgestellt:
 Staatliches Bauamt Würzburg

 Dr. Stefan Lehner
 Würzburg, den 15.01.2020