
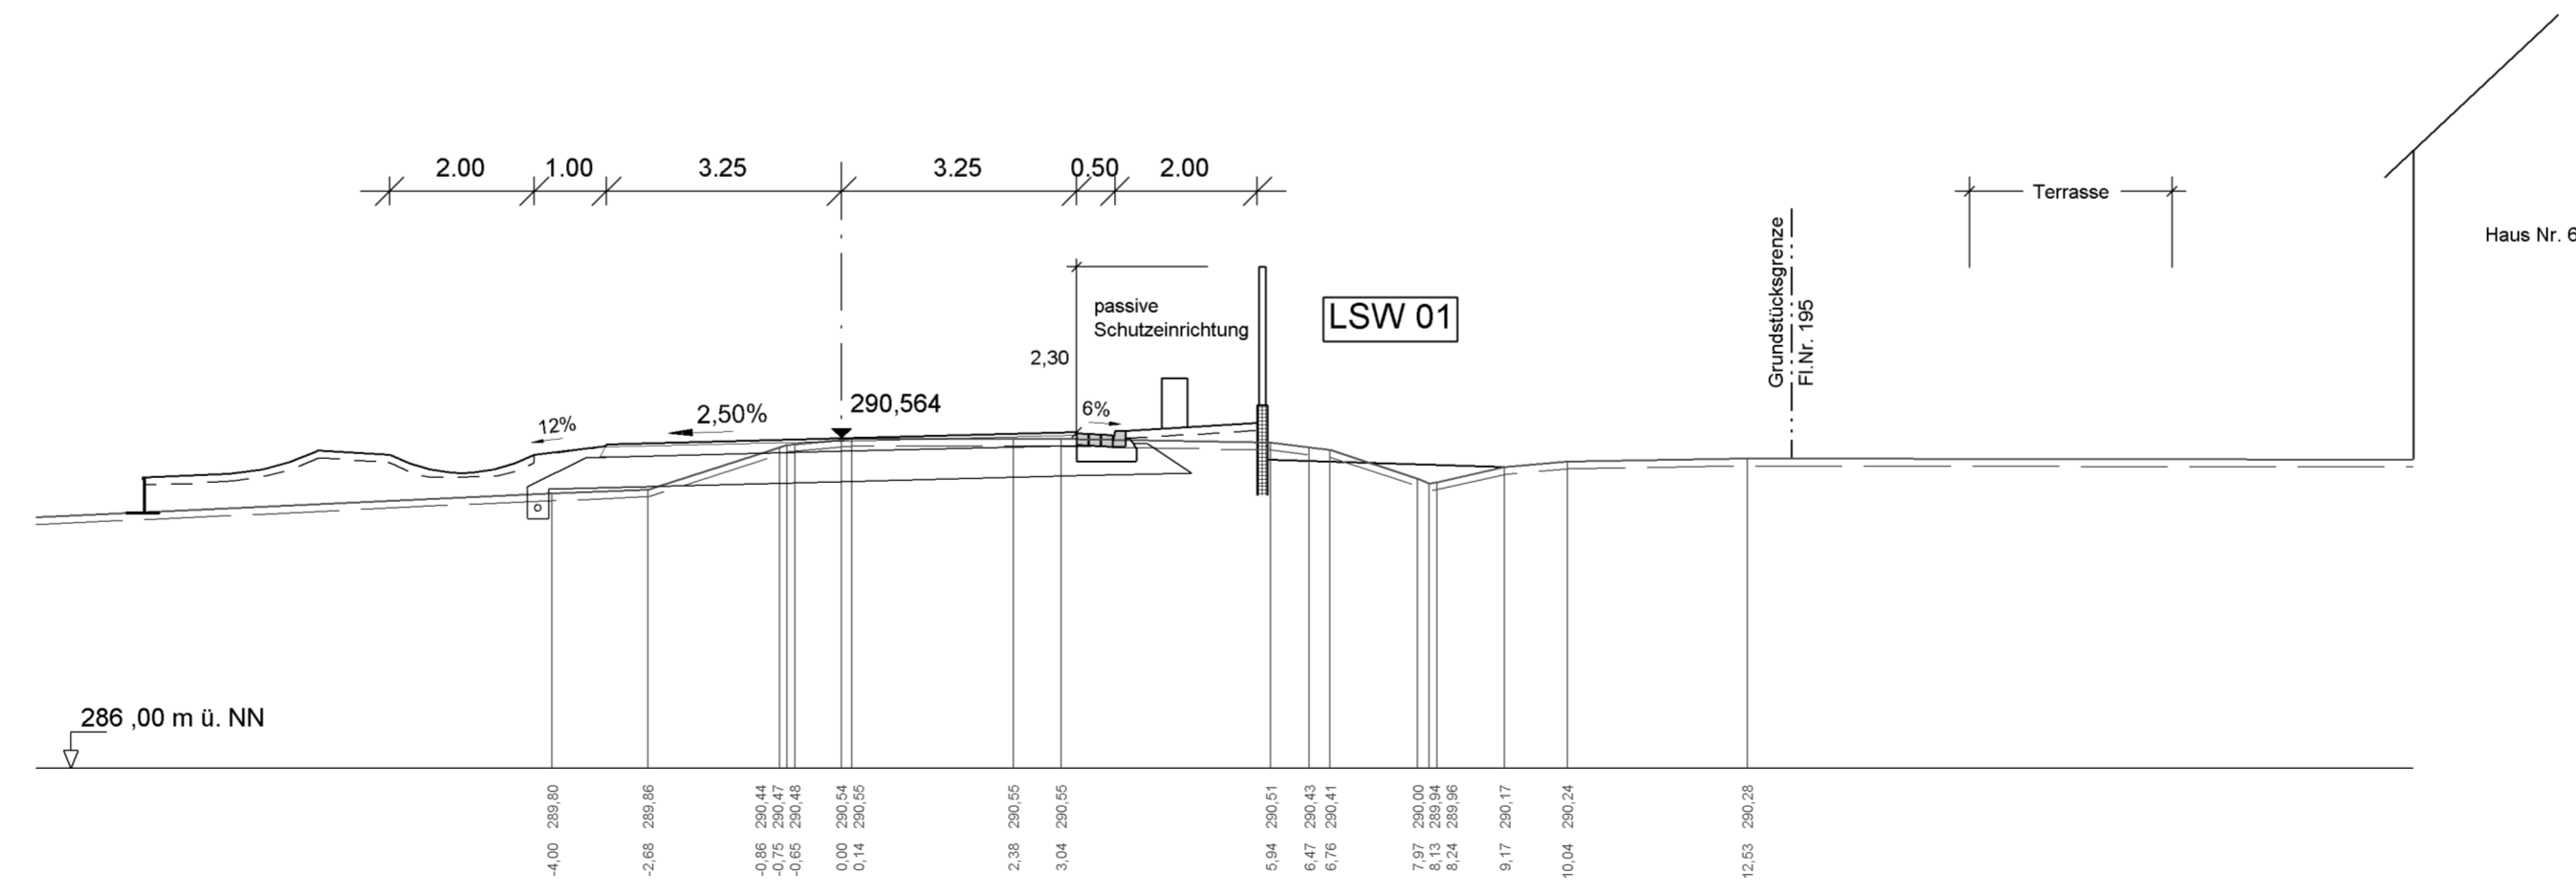


Bau-km 7 + 480,000

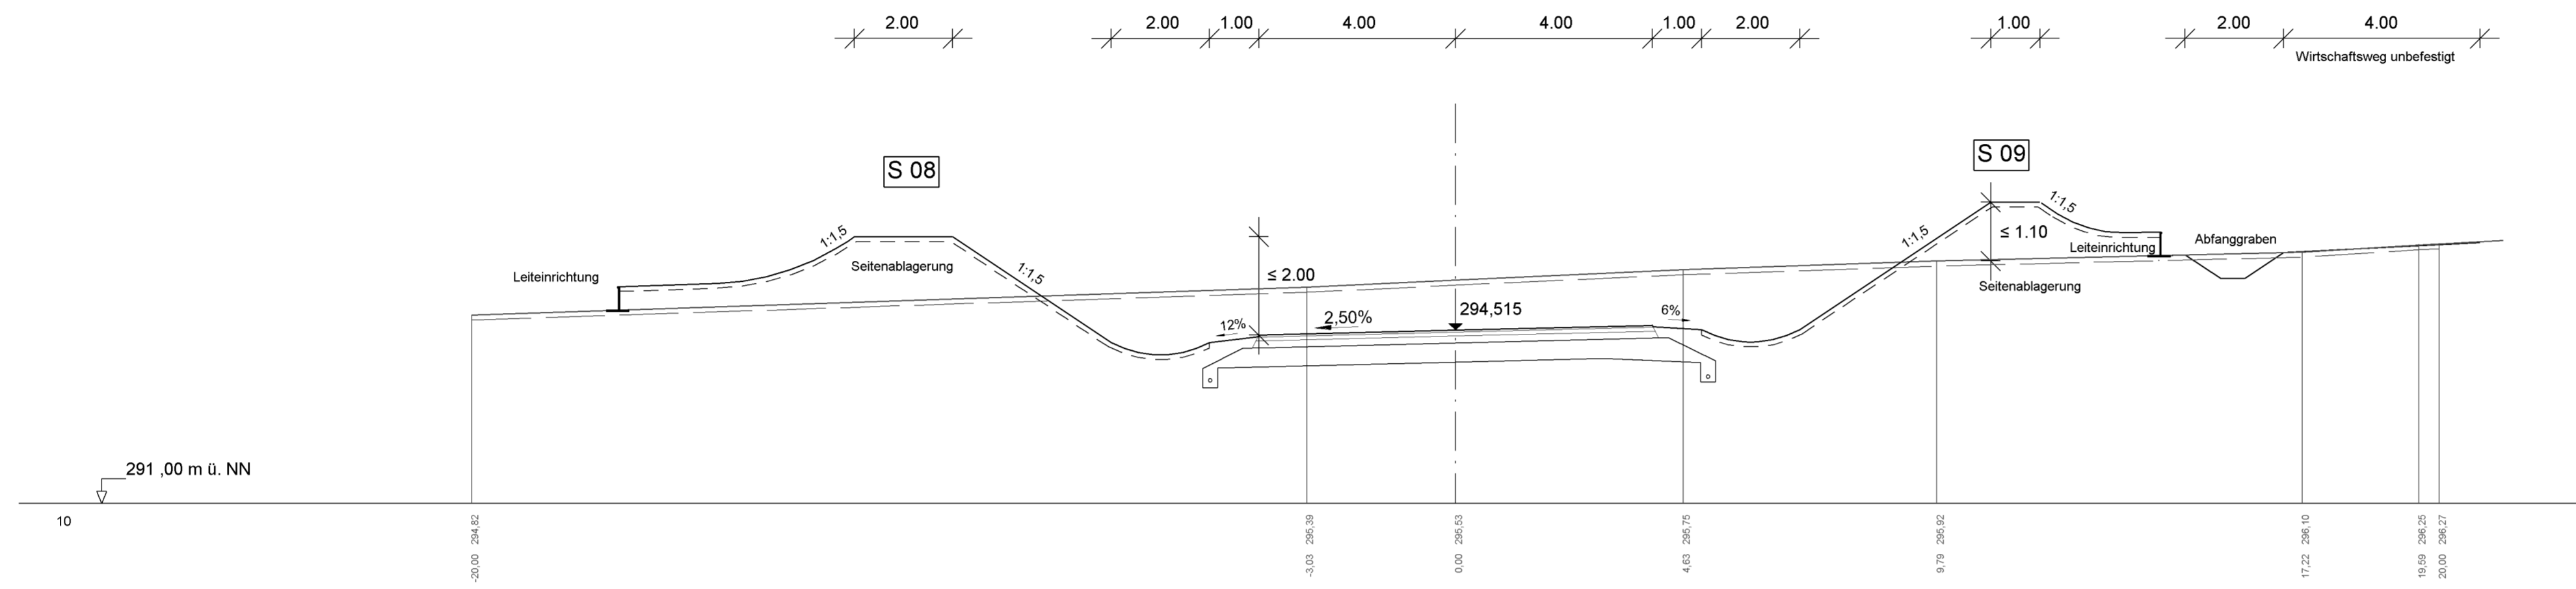

Nr.	Art der Änderung	Datum	Zeichen

FESTSTELLUNGSENTWURF

Straßenbauverwaltung Freistaat Bayern Staatliches Bauamt Würzburg Straße / Abschn.-Nr. / Station: B19 / 580 / 0,394 bis B19 / 480 / 0,846	Unterlage / Blatt-Nr.: 14.3/ 3 Sonderquerschnitte Bau-km 7+480, St 2270 Bau-km 0+450 Maßstab: 1 : 100
---	---

B 19 (Schwäbisch Hall) - Würzburg Ortsumgebung Giebelstadt - Euerhausen

aufgestellt: Staatliches Bauamt Würzburg Dr. Stefan Lehner Würzburg, den 15.01.2020	
--	--