Versickerungsbecken 2
Längsschnitt A-A
M 1:500

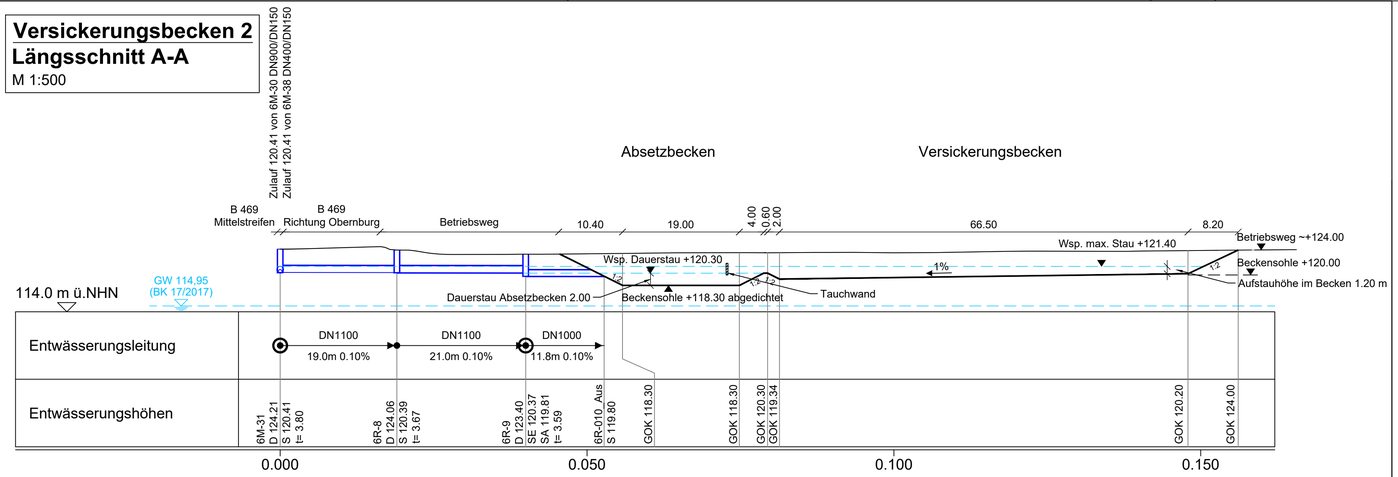

Lageplan
M 1:500

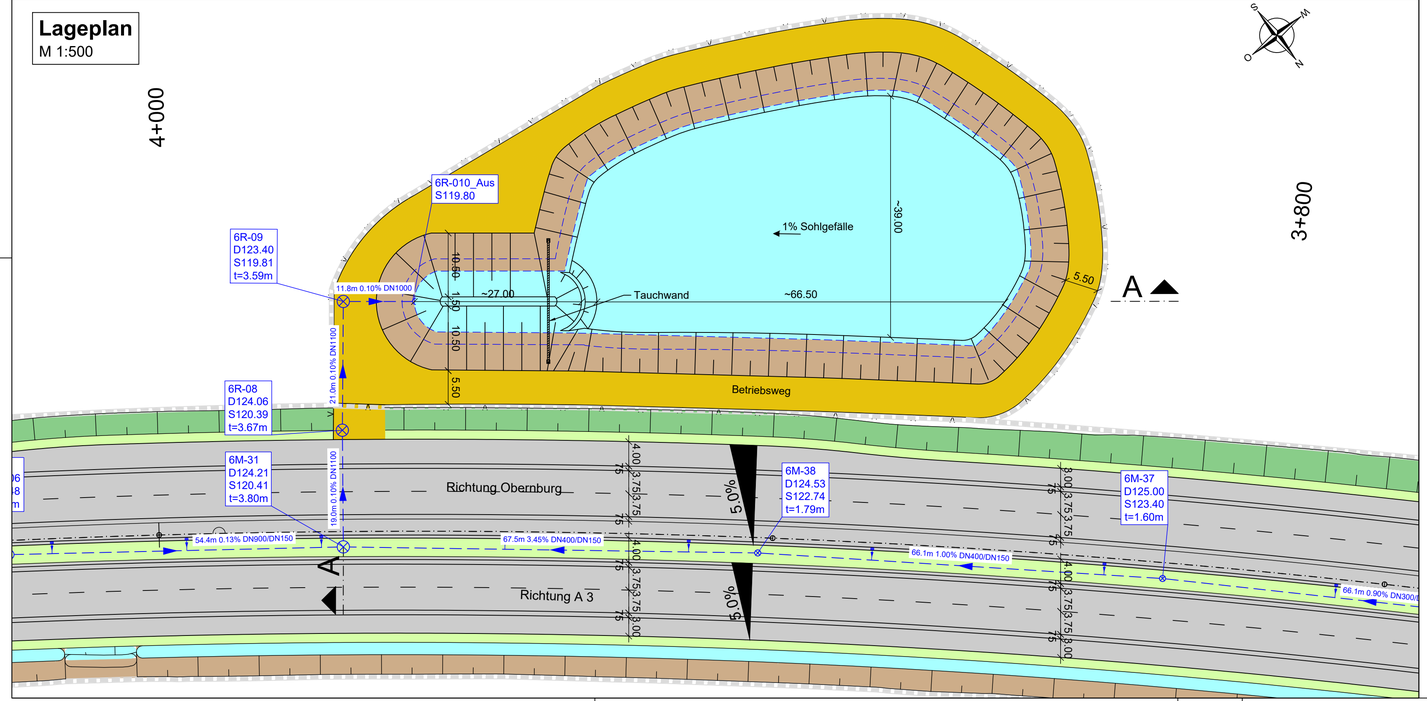

Versickerungsbecken 2 Bau-km 3+900

Ausführung: Absetz- und Versickerungsbecken

A_{ASB} = 225 m²
V_{vorh} = 3.150 m³
V_{erf} = 2.632 m³

Zeichenerklärung

Planung

- Einschnittböschung
- Standstreifen
- Richtungsfahrbahn
- Mittelstreifen
- Richtungsfahrbahn
- Standstreifen
- Dammböschung
- Versickermulde
- Schotterweg
- Straßennebenfläche
- 2.5% Querneigung
- Baufeldgrenze

Entwässerung
geplant

- 50.0 m 1.5% DN 300 — Regenwasserleitung DN 300 mit Angabe von Fließrichtung, Länge und Gefälle
- Regenwasserleitung DN 300 Auslauf über Böschungsstück
- Straßenablauf mit Anschlussleitung
- Prüfschacht
- 6M-31 / D124.21 / S120.41 / t=3.80m — Schachtdaten mit Schachtname, Deckelhöhe, Sohlhöhe, Schachttiefe
- GOK — Geländeoberkante

1 2

OBERMEYER PLANEN + BERATEN GmbH	Weißenburger Str. 20-22, 63739 Aschaffenburg, Tel.:06021/38667-0

	Datum	Zeichen
Projekt-Nr.: 24582		
bearbeitet:	13.07.2020	AHO
gezeichnet:	13.07.2020	KHO
geprüft:	13.07.2020	VOS

Staatliches Bauamt Aschaffenburg
Cornelienstraße 1
63739 Aschaffenburg
Tel. 06021/393-11, Fax 06021/393-283, E-Mail: poststelle@bbaab.bayern.de

bearbeitet:		
gezeichnet:		
geprüft:	31.07.2020	M. Hummel
PSP Nr.: ---		
Projekt:		
Datei: Blattgröße: 0,24 m²	Plot-Datum:	

Nr.	Art der Änderung	Datum	Zeichen

FESTSTELLUNGSENTWURF

Straßenbauverwaltung Freistaat Bayern
Staatliches Bauamt Aschaffenburg

B 469 / Abschnitt 160 Station 0,406 - 3,274 - Abschnitt 180 Station 0,000 - 3,308

PROJIS-Nr.: ---

Unterlage / Blatt-Nr.: 8.2 / 2
Versickerungsbecken 2
bei Bau-km 3+900 B 469

Maßstab: 1 : 500

B469
Ausbau
zwischen der AS Stockstadt (AB 16) und
der AS Großostheim (St 3115)

aufgestellt:
Staatliches Bauamt Aschaffenburg

Klaus Schwab, Ltd. Baudirektor
Aschaffenburg, den 03.08.2020

erzeugt mit ProVI®

M:\24582\3-CAD\Lph4_Feststellungsentwurf\PS4EW008_2.dwg