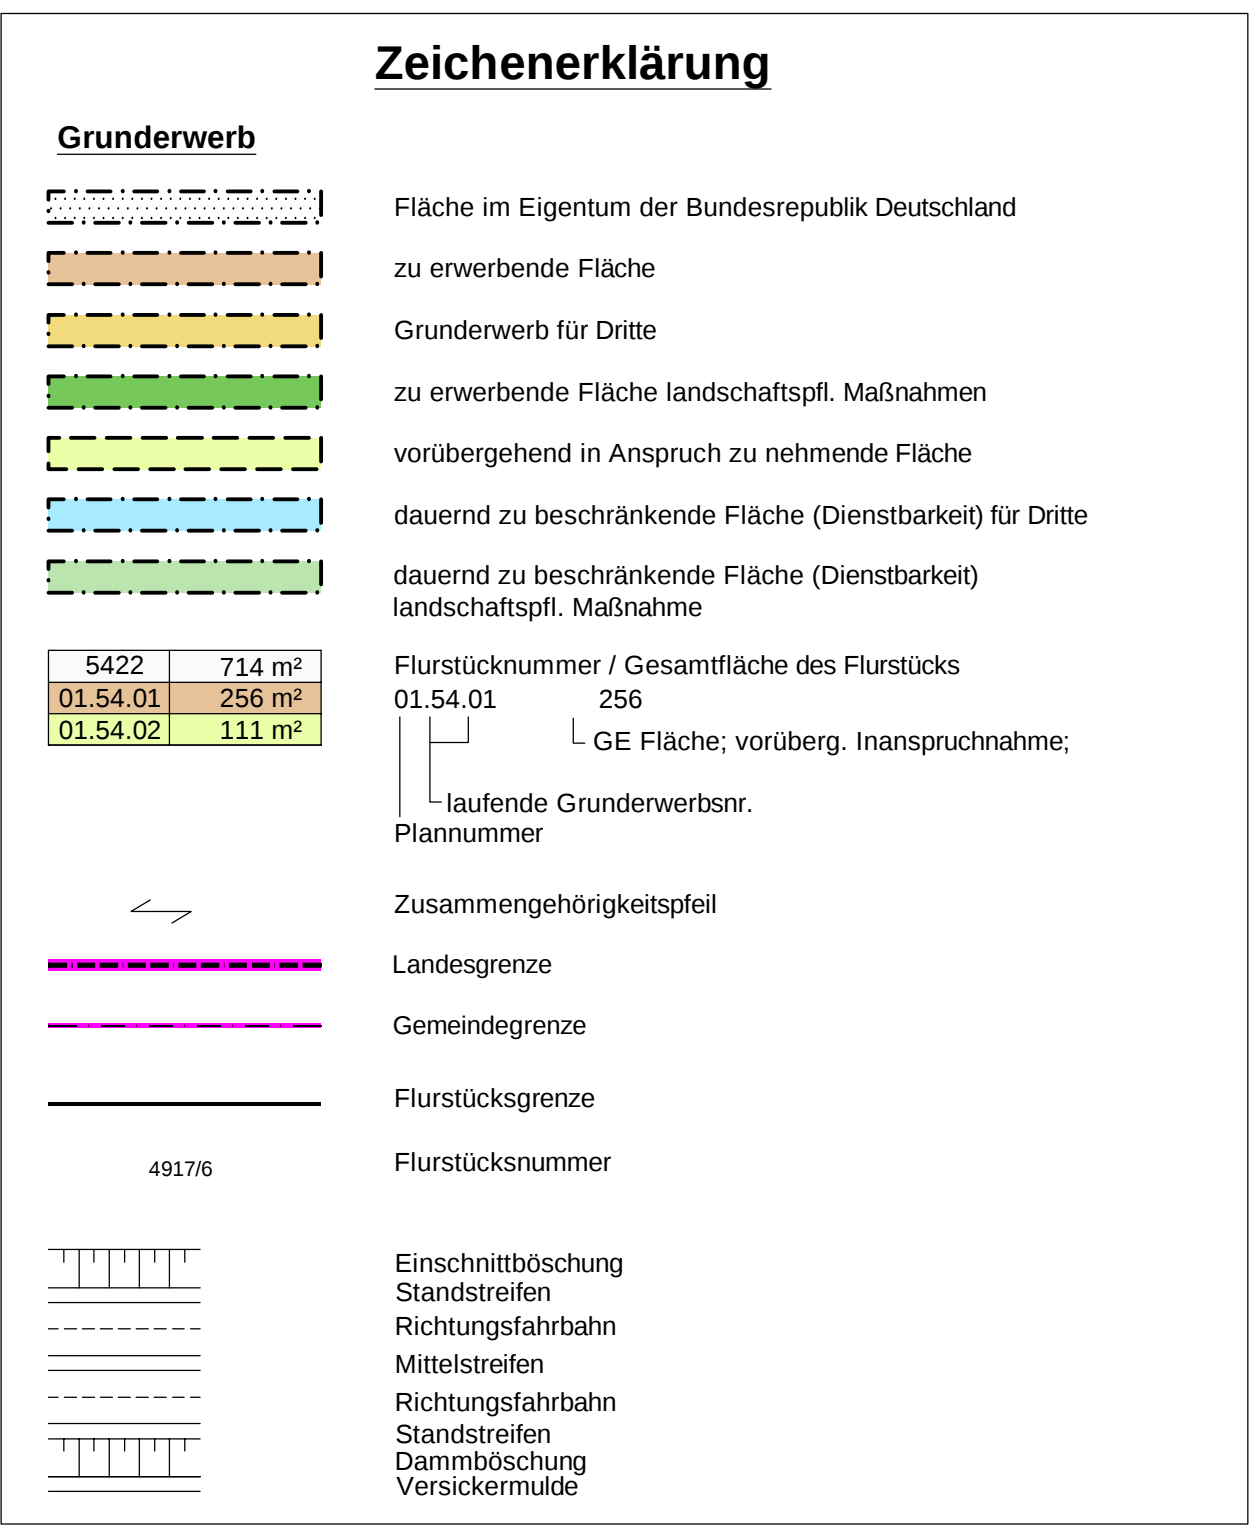


Unterlage 10.1 Blatt 11 T1
vom 21.06.2022 ersetzt
Unterlage 10.1 Blatt 11 vom 03.08.2021

 OBERMEYER Infostudien	Weißenburger Str. 20-22 63739 Aschaffenburg Tel.: 06021/38667-0		Projekt-Nr.: 24582	
			Datum	Zeichen
	bearbeitet:	07.07.2020	Ske	
	gezeichnet:	07.07.2020	Ske	
	geprüft:	07.07.2020	Vr	

Staatliches Bauamt Aschaffenburg  Corneliensstraße 1 63739 Aschaffenburg Tel. 09302/330-111, Fax 09302/330-203, E-Mail: projekte@stb-aa.bayern.de	bearbeitet:		
	gezeichnet:		
	geprüft:	21.06.2022	M. Hummel
	PSP Nr.:	---	
	Projekt:		
Seite (Ausgabe: 1.00 von ...)		von 20 Seiten	

PL 11	Umplanung Aufzestörung im Bereich der 220-kV-Freileitung	21.06.2022	J. Frontzek
PL 3	Ergänzung Baustraßennetz	21.06.2022	Ske
Nr.	Art der Änderung	Datum	Zeichen

FESTSTELLUNGSENTWURF

Straßenbauverwaltung Freistaat Bayern Staatliches Bauamt Aschaffenburg B 469 / Abschnitt 160 Station 0,406 - 3,274 - Abschnitt 180 Station 0,000 - 3,308 PROJIS-Nr.: --	Unterlage / Blatt-Nr.: 10.1 / 11 T1 Grunderwerbsplan 11 Maßnahme 1 A-1 und 1 A-2 Maßstab: 1 : 1 000
---	---

B469 Ausbau zwischen der AS Stockstadt (AB 16) und der AS Großostheim (St 3115)	
aufgestellt: Staatliches Bauamt Aschaffenburg  Wilfried Schweb, 1. Stv. Bauleiter Aschaffenburg, den 03.08.2020 / 21.06.2022	