


Zeichenerklärung

	zu erwerbende Fläche
	vorübergehend in Anspruch zu nehmende Fläche
	dauernd zu belastende Fläche
	Flur / Flurstück / Größe des Flurstückes
	Laufende Nummer im Grunderwerbsverzeichnis / Größe der Teilfläche: 2 Nummer des Grunderwerbsplanes 34 laufende Nummer des betroffenen Flurstückes 1 Teilfläche eines Flurstückes
	Zusammengehörigkeitspfeil
	Gemarkungsgrenze
	Flurstücksgrenze
	Flurstücksnummer

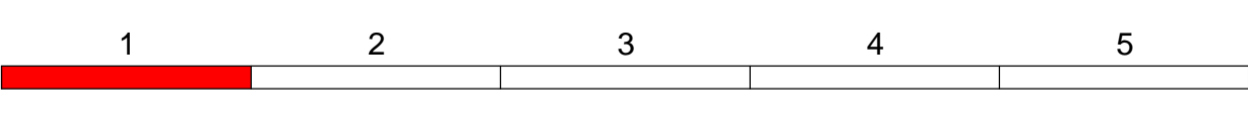

Höhnen & Partner INGENIEURINGESSELLSCHAFT BERATENDE INGENIEURE <small>Helmstraße 10 95047 Bamberg Tel. 0931/19001-0 Fax. 0931/19001-33</small>	bearbeitet: 2018-2020 gezeichnet: 03.12.2020 Proj.Nr.: SSW 1401-BA2-Planfeststellung Datum: Blauplan-PDF Blatt: 1/2 Bamberg, den 09.12.2020
--	--

Staatliches Bauamt Schweinfurt Mainberger Strasse 14 97422 Schweinfurt Tel. 09721/033-0 Fax 09721/033-402 E-Mail poststelle@stbaw.bayern.de	bearbeitet: gezeichnet: geprüft: 07.12.2020 PSF-Nr.: 8025-88880031-00 Projekt: B 286, Abschnitt 2
---	---

FESTSTELLUNGSENTWURF

Straßenbauverwaltung Freistaat Bayern Staatliches Bauamt Schweinfurt <small>Stmle / Abschn.-Nr. / Station: 8296_540_1973 - 8296_560_0279</small>	Unterlage / Blatt-Nr.: 10.1/1 Grunderwerbsplan Bau-km 0+000 bis 0+850 Maßstab: 1:1000
---	--

B 286, Schweinfurt - Gerolzhofen - Enzlar (B 8)
Anbau Überhofahrtstreifen
Abschnitt 2 nördlich Unterspiesheim
 Bau-km 0+000 - Bau-km 3+280

aufgestellt:
 Staatliches Bauamt Schweinfurt
 Dr. Fuchs, Ltd. Bauingenieur
 Schweinfurt, den 14.12.2020