

Zeichenerklärung

	zu erwerbende Fläche
	vorübergehend in Anspruch zu nehmende Fläche
	dauernd zu belastende Fläche
	Flur / Flurstück / Größe des Flurstückes
	Laufende Nummer im Grunderwerbsverzeichnis / Größe der Teilfläche: 2 - Nummer des Grunderwerbsplanes 34 - laufende Nummer des betroffenen Flurstückes 1 - Teilfläche eines Flurstückes
	Zusammengehörigkeitspfeil
	Gemarkungsgrenze
	Flurstücksgrenze
	Flurstücksnummer


FREISTAAT BAYERN
LANDKREIS SCHWEINFURT

Gem. Koltzheim
Gmkg. Unterspiesheim

Gem. Koltzheim
Gmkg. Unterspiesheim

1001	4953	974.426 m²
2.01.1		1.540 m²

1001	1244	9.549 m²
2.02.1		9.549 m²

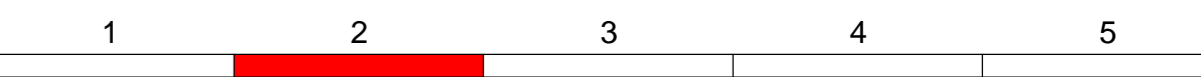

Entwurfsbearbeitung:	bearbeitet: 2018-2020	ko
	geprüft: 03.12.2020	HP
Höhnen & Partner	Proj.Nr.: 33091402-BA2-Planfeststellung	
INGENIEURAKTIENGESELLSCHAFT	Datum: 07.12.2020	
BERATENDE INGENIEURE	Objekt: B 653	
<small>Höhenstr. 14, 97422 Schweinfurt, Tel. 09371 9881-0, Fax 09371 9881-33</small>	Bearbeitet: den 09.12.2020	

Staatliches Bauamt Schweinfurt		bearbeitet:		
Mainberger Strasse 14 97422 Schweinfurt		gezeichnet:		
Tel. 09371 203-0, Fax 09371 203-402, E-Mail: poststelle@stbaw.bayern.de		geprüft:	07.12.2020	Scale
		PSP Nr.:	9655-0880001-00	
		Projekt:	# 286_nachw2	

FESTSTELLUNGSENTWURF

Straßenbauverwaltung Freistaat Bayern	Unterlage / Blatt-Nr.: 10.1 / 2
Staatliches Bauamt Schweinfurt	Grunderwerbsplan
Strasse / Abchn.-Nr. / Station: B286_540_1,973-8286_560_0,279	Bau-km 0+650 bis 1+720
PROJIS-Nr.: -	Maßstab: 1:1000

B 286, Schweinfurt - Gerolzhofen - Enzlar (B 8)
Anbau Überholfahrstreifen
 Abschnitt 2 nördlich Unterspiesheim
 Bau-km 0+000 - Bau-km 3+280

aufgestellt:
 Staatliches Bauamt Schweinfurt

Dr. Fuchs, Ltd. Bauingenieur
 Schweinfurt, den 14.12.2020

Gebäsedaten:
 (Bayerische Vermessungsverwaltung (www.godaten.bayern.de))
 Darstellung der Flurstücke als Eigentumsnachweis nicht geeignet
 Lagebezug: DHDN50 (G0) Höhenbezug: DHHK12 (NN-Höhe)