


FREISTAAT BAYERN  
REGIERUNGSBEZIRK UNTERFRANKEN  
LANDKREIS MAIN-SPESSART  
STADT ARNSTEIN  
GEMARKUNG BÜCHOLD

FREISTAAT BAYERN  
REGIERUNGSBEZIRK UNTERFRANKEN  
LANDKREIS MAIN-SPESSART  
STADT ARNSTEIN  
GEMARKUNG HEUGRUMBACH

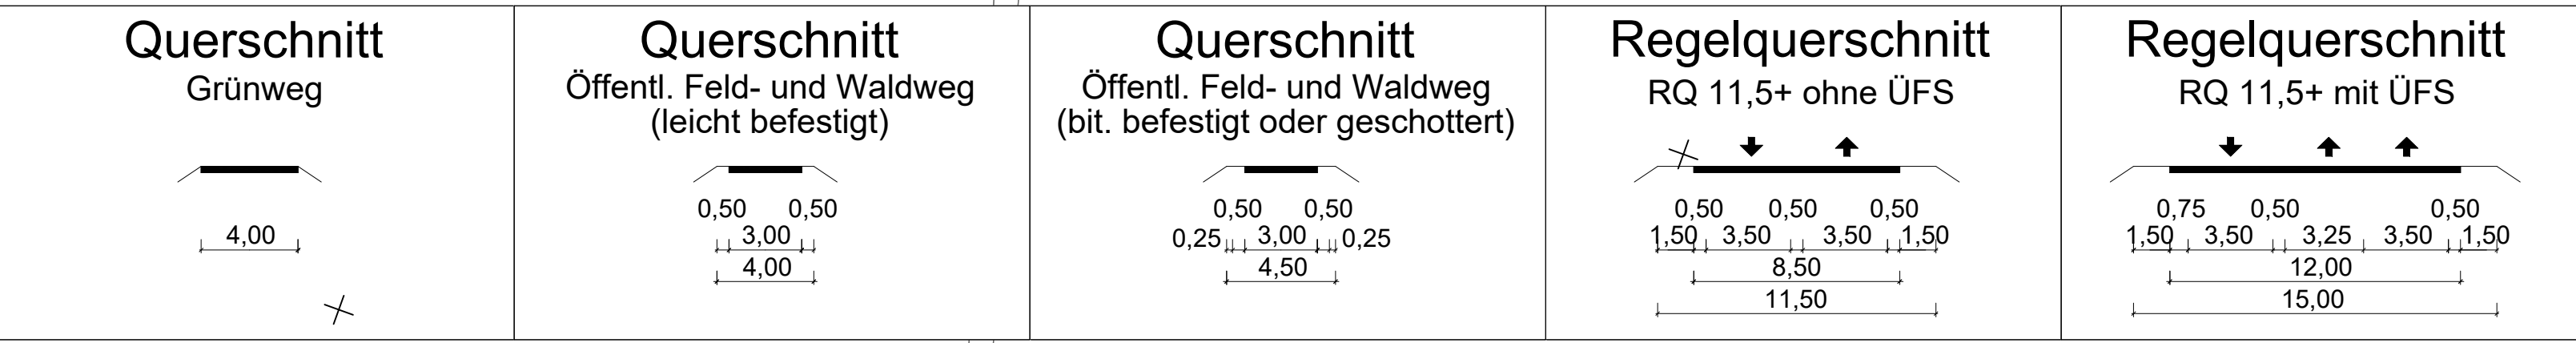

### ZEICHENERKLÄRUNG

Planung:

- Einschnittsböschung
- Mulde mit Hochpunkt
- Fahrtbahn mit Achse
- Strassennebenflächen
- Öffentl. Feld- und Waldweg
- Grünweg
- Dammböschung
- Entwässerungsgraben
- Brücke mit Widerlager

Immissionsschutz

- Objekt-Nr. ohne / mit Grenzwertüberschreitung
- frei zuhaltendes Sichtfeld
- Rückbaufläche / Abruch
- Kollisionsschutzschutzwand
- Schutzzaun Biber
- Kleintierdurchlass

Versorgungseinrichtungen

- Trinkwasserleitung
- Gasleitung
- E-Freileitung
- E-Kabel
- Fernmeldeleitung
- Schmutzwasserleitung

Verwaltung

- Kreisgrenze
- Gemarkungsgrenze


Regelungsverzeichnis

Entwässerung

- Entwässerungsleitung
- Entwässerungsschacht
- Muldeneinlaufschacht
- Straßenablauf
- Rohrdurchlass
- Rechteckdurchlass

Gebiete und Flächen

- Wohnbaufläche
- Gemischte Baufläche
- Gewerbliche Baufläche
- Sonderbaufläche
- Schutzgebiete Natur, Landschaft, Wasser
- Bau-, Bodendenkmal
- Überschwemmungsgebiet
- geplantes Wasserschutzgebiet

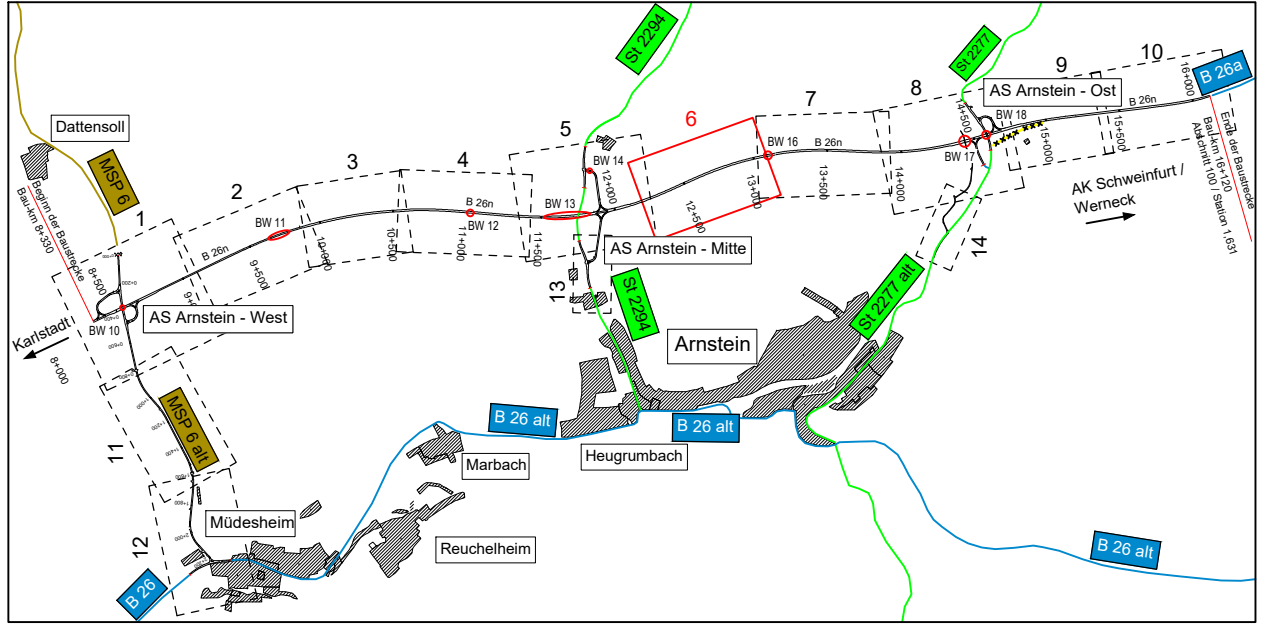

Verfasser des Feststellungsentwurfes:	Datum	Zeichen	
 <b>WEYRAUTHER</b> INGENIEURGESELLSCHAFT mbH 96047 BAMBERG · MARKUSSTRASSE 2 TEL.: 0951/980040 · FAX: 0951/9800444	bearbeitet	Juni 2021	SS
	gezeichnet	Juni 2021	PR
	geprüft	Juni 2021	
	gez.		Max Brust

Staatliches Bauamt Würzburg	bearbeitet:		
Weißenburgerstraße 6 97082 Würzburg Tel.: 0931/392-00, Fax: 0931/392-2777, E-Mail: poststelle@stbauwue.bayern.de	gezeichnet:	Juli 2021	PD
	geprüft:		
	PSP Nr.:		
	Projekt:	B 26n Karstadt - AK Schweinfurt / Wernock BA 1	

Nr.	Art der Änderung	Datum	Zeichen

## FESTSTELLUNGSENTWURF

Straßenbauverwaltung Freistaat Bayern	Unterlage / Blatt-Nr.:	5 / 6
Staatliches Bauamt Würzburg	Lageplan	B 26n, Bau-km 12+230 - Bau-km 13+060
Straße / Abschn.-Nr. / Station: MSP 6 / 100 / 4.367 - B 26a / 100 / 1.631		Maßstab: 1 : 1.000
PROJIS-Nr.: 0917264010		

<b>Neubau der B 26n</b> <b>Karstadt - AK Schweinfurt / Wernock, Bauabschnitt 1</b> Bau-km 8+330 - Bau-km 16+120	
aufgestellt:	gez.
Staatliches Bauamt Würzburg	Andreas Hecke, Baudirektor Würzburg, den 06.07.2021

© Bayerische Vermessungsverwaltung, Geobasisdaten (www.geobasis.bayern.de) (Darstellung der Punkte als Eigentumsnachweis nicht geeignet)  
 © Bayerisches Landesamt für Umwelt (www.lfu.bayern.de)  
 © Bayerische Straßenbauverwaltung, Bayerisches Straßeninformationssystem (www.basis.bayern.de)  
 © Daten: Bayerisches Landesamt für Denkmalpflege

Der Vermessung / Planung liegt das Lagebezugssystem DHDN90/GK (Deutsches Hauptdreiecksnetz 1990, GK-Koordinaten, Status 120) und das Höhenersystem DHHN16 (NNH-Höhen, Status 170) zugrunde.

Die dargestellten Leitungen wurden von den Planunterlagen der jeweiligen Ver- und Entsorgungsunternehmen übernommen.

Die Abweichungen von der tatsächlichen Lage der Leitungen muss gerechnet werden. Es sind keine Gewähr dafür übernommen, dass außer den eingetragenen Leitungen nicht noch weitere Kabel, Leitungen, Übergänge, Röhre, Kanäle oder sonstige unterirdische Anlagen vorhanden sind.