

### ZEICHENERKLÄRUNG

**Planung:**

- Einschnittsböschung: Maße mit Höhenpunkt, Darstellung und Fließrichtung
- Mulde mit Höhenpunkt, Darstellung und Fließrichtung
- Fahrbahn mit Achse und Fahrbahnaufteilung
- Bankett
- Straßennebenflächen
- Öffentl. Feld- und Waldweg, nicht befestigt
- Öffentl. Feld- und Waldweg, leicht befestigt
- Grünweg
- Fahrbahnteiler / Insel
- Dammböschung
- Entwässerungsgraben mit Fließrichtung
- Brücke mit Widerlager

**Immissionsschutz:**

- Objekt-Nr. ohne / mit Grenzwertüberschreitung
- Sonstiges
- frei zu haltendes Sichtfeld
- Baufeldgrenze
- Rückbaufläche / Abruch
- Kollisionsschutzschutzwand (Festmauer)
- Schutzzaun Biber
- Kleintierdurchlass

**Versorgungseinrichtungen:**

- Trinkwasserleitung
- Gasleitung
- E-Freileitung
- E-Kabel
- Fernmeldeleitung
- Schmutzwasserleitung

**Verwaltung:**

- Kreisgrenze
- Gemarkungsgrenze

**Regelungsverzeichnis:**

**Entwässerung:**

- Entwässerungsleitung
- Entwässerungsschacht
- Muldeneinlaufschacht
- Straßenablauf
- Rohrdurchlass
- Rechteckdurchlass
- Rechteckmulde
- Bezeichnung der Beckenanlage
- RBFA = Retentionsbodenfilterbeckenanlage mit fortlaufender Nummerierung

**Objekt-Nr.:**

- Wohnbaufläche
- Gemischte Baufläche
- Gewerbliche Baufläche
- Sonderbaufläche

**Schutzgebiete Natur, Landschaft, Wasser:**

- Bau-, Bodendenkmal
- Überschwemmungsgebiet
- geplantes Wasserschutzgebiet

**Geometrie:**

- H = 15 000 m
- 1,500 %
- 0,700 %
- 1531,000 m
- 725,000 m


**Regelungsbereich:**

**Regelungsverzeichnis:**

**Entwässerung:**

**Objekt-Nr.:**

**Regelungsbereich:**

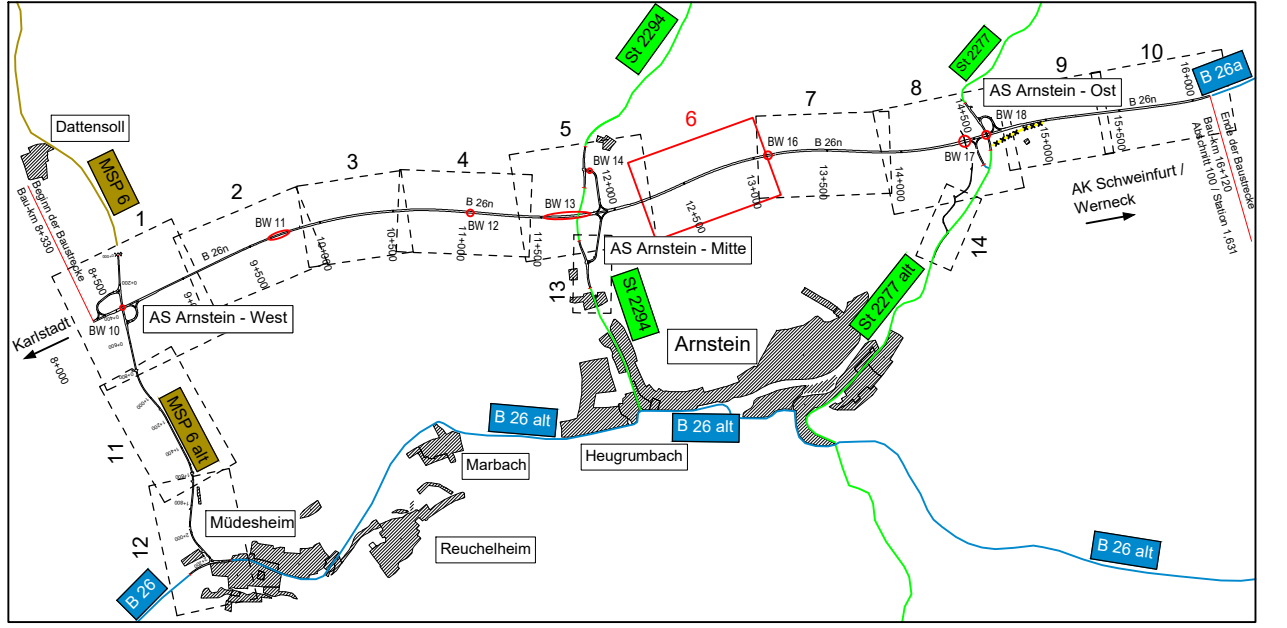

Verfasser des Feststellungsentwurfes:		
bearbeitet	Juni 2021	SS
gezeichnet	Juni 2021	PR
geprüft	Juni 2021	
gez.	Max Brust	

Staatliches Bauamt Würzburg		
bearbeitet		
gezeichnet	Juli 2021	PD
geprüft		
PSP Nr.:		
Projekt:	B 26n Karstadt - AK Schweinfurt / Werneck BA 1	


Nr.	Art der Änderung	Datum	Zeichen

## FESTSTELLUNGSENTWURF

Straßenbauverwaltung Freistaat Bayern		Unterlage / Blatt-Nr.:	5 / 6
Staatliches Bauamt Würzburg		Lageplan	
Straße / Abschn.-Nr. / Station: MSP 6 / 100 / 4.367 - B 26a / 100 / 1.631		B 26n, Bau-km 12+230 - Bau-km 13+060	
PROJIS-Nr.: 0917264010		Maßstab:	1 : 1.000

**Neubau der B 26n**  
**Karstadt - AK Schweinfurt / Werneck, Bauabschnitt 1**  
 Bau-km 8+330 - Bau-km 16+120

aufgestellt:	Staatliches Bauamt Würzburg	gez.	Andreas Heckle, Baudirektor Würzburg, den 06.07.2021
--------------	-----------------------------	------	---

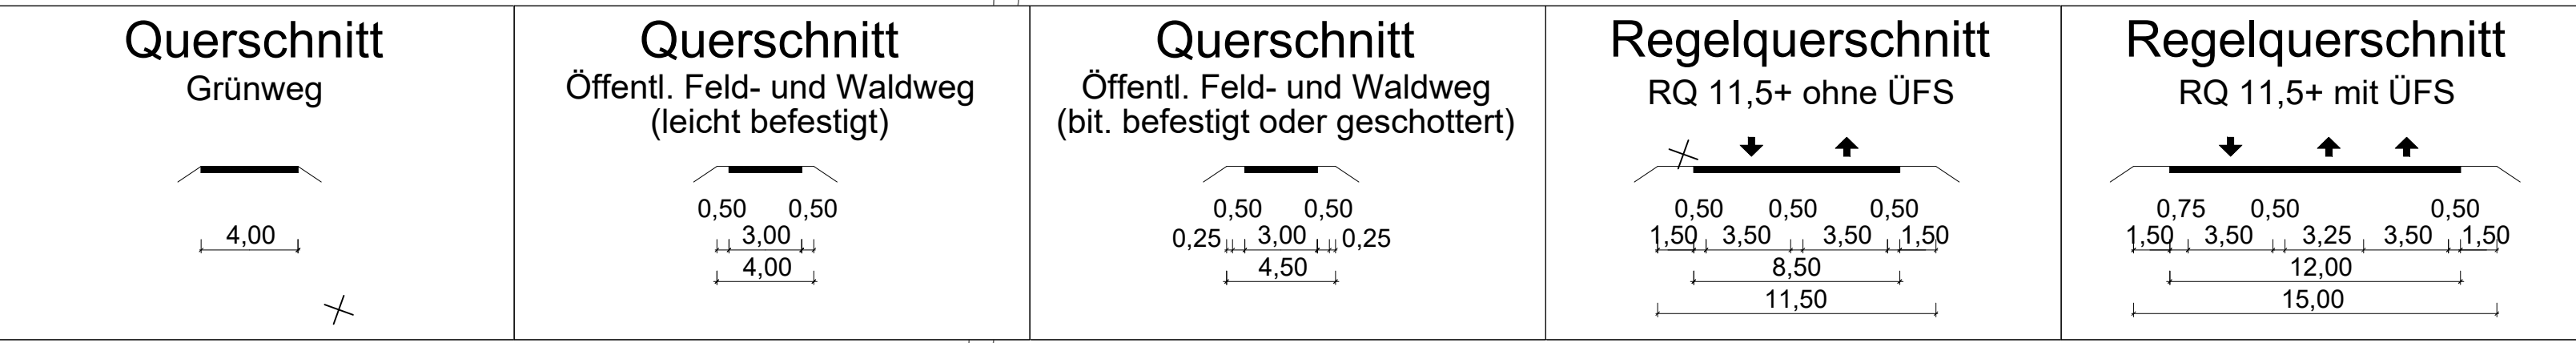

© Bayerische Vermessungsverwaltung, Geobasisdaten (www.geobasis.bayern.de) (Darstellung der Punkte als Eigentumsnachweis nicht geeignet)  
 © Bayerisches Landesamt für Umwelt (www.lfu.bayern.de)  
 © Bayerische Straßenbauverwaltung Bayerisches Straßeninformationssystem (www.basis.bayern.de)  
 © Daten: Bayerisches Landesamt für Denkmalpflege

Der Vermessung / Planung liegt das Lagebezugssystem DHDN90/GK (Deutsches Hauptdreiecksnetz 1990, GK-Koordinaten, Status 120) und das Höhenreferenzsystem DHDN16 (NNH-Höhen, Status 170) zugrunde.

Die dargestellten Leitungen wurden von den Planunterlagen der jeweiligen Ver- und Entsorgungsunternehmen übernommen.

Mit Abweichungen von der tatsächlichen Lage der Leitungen muss gerechnet werden. Es wird keine Gewähr dafür übernommen, dass außer den eingetragenen Leitungen nicht noch weitere Kabel, Leitungen, Übergänge, Röhre, Kanäle oder sonstige unterirdische Anlagen vorhanden sind.