


STADT ARNSTEIN
GEMARKUNG SCHWEBENRIED

FREISTAAT BAYERN
REGIERUNGSBEZIRK UNTERFRANKEN
LANDKREIS MAIN-SPESSART
STADT ARNSTEIN
GEMARKUNG ARNSTEIN

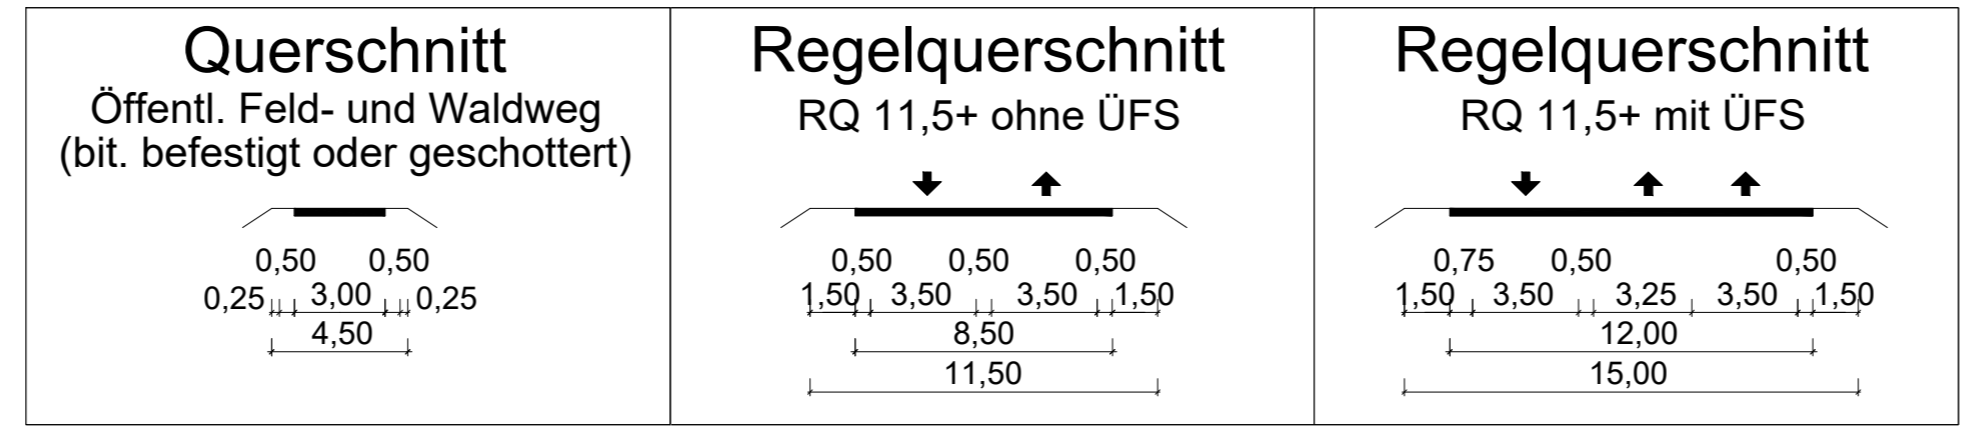

© Bayerische Vermessungsverwaltung, Geobasisdaten (www.geobasis.bayern.de) (Darstellung der Flurkarte als Eigentumsnachweis nicht geeignet)
© Bayerisches Landesamt für Umwelt (www.lfu.bayern.de)
© Bayerische Straßenbauverwaltung Bayerisches Straßeninformationssystem (www.baystis.bayern.de)
© Daten: Bayerisches Landesamt für Denkmalpflege

Der Vermessung / Planung liegt das Lagebezugssystem DHDN90/GK ("Deutsches Hauptdreiecksnetz 1990", GK-Koordinaten, Status 120) und das Höhensystem DHHN16 (NNH-Höhen; Status 170) zugrunde.

Die dargestellten Leitungen wurden von den Planunterlagen des jeweiligen Ver- und Entsorgungsunternehmens übernommen.

Mit Abweichungen von der tatsächlichen Lage der Leitungen muss gerechnet werden. Es wird keine Gewähr dafür übernommen, dass außer den eingetragenen Leitungen nicht noch weitere Kabel, Leitungen, Übergänge, Rohre, Kanäle oder sonstige unterirdische Anlagen vorhanden sind.

ZEICHENERKLÄRUNG

Planung:

- Einschnittsböschung
- Mulde mit Hochpunkt, Darstellung und Füllrichtung
- Mulde mit Tiefpunkt, Darstellung und Füllrichtung
- Fahrbahn mit Achse
- Fahrbahnaufteilung
- Bankett
- Straßennebenflächen
- Offen: Feld- und Waldweg, bit. bef.
- Offen: Feld- und Waldweg, geschottert
- Offen: Feld- und Waldweg, leicht befestigt
- Grünweg
- Fahrbahnteiler / Insel
- Dammböschung
- Entwässerungsgraben mit Füllrichtung
- Brücke mit Widerlager

Immissionsschutz

- Objekt-Nr. ohne / mit Grenzwertüberschreitung

Sonstiges

- freizuhaltendes Sichtfeld
- Baufeldgrenze
- Rückbaufäche / Abbruch
- Kollisionsschutzschutzwand (Fledermaus)
- Schutzzaun Biber
- Kleintierdurchlass

Versorgungseinrichtungen

- Trinkwasserleitung
- Gasleitung
- E-Freileitung
- E-Kabel
- Fernmeldeleitung
- Schmutzwasserleitung

Verwaltung

- Kreisgrenze
- Gemarkungsgrenze

Regelungsverzeichnis

Nr. im Regelungsverzeichnis: 12

Entwässerung

- Entwässerungsleitung
- Entwässerungsschacht
- Muldeneinlaufschacht
- Straßenablauf
- Rohrdurchlass
- Rechteckdurchlass
- Raubtmulde
- Bezeichnung der Beckenanlage
- RBFA = Retentionsbodenfilterbeckenanlage mit fortlaufender Nummerierung

Gebiete und Flächen


- Wohnbaufläche
- Gemischte Baufläche
- Gewerbliche Baufläche
- Sonderbaufläche
- Schutzgebiete Natur, Landschaft, Wasser
- Bau-, Bodendenkmal
- Überschwemmungsgebiet
- geplantes Wasserschutzgebiet

Regelung:

H = 15 000 m
1,500 %
1531,000 m
0,700 %
725,000 m

Neigungsbrechpunkt mit Angabe von Auslenkungshalbmesser, Längsneigung und Abstand zum nächsten Neigungsbrechpunkt

Gradientenhochpunkt
Gradiententiefpunkt
Querneigung
Fahrbahn mit Überholfahrstreifen

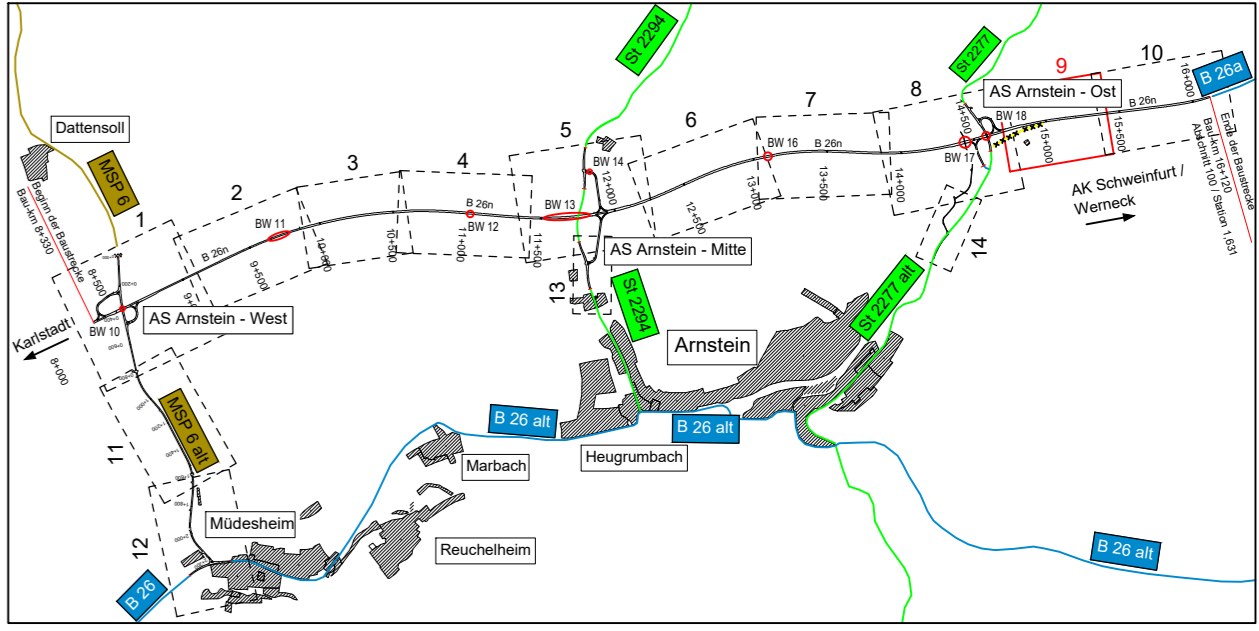

Verfasser des Feststellungsentwurfes:		Datum	Zeichen
	bearbeitet	Juni 2021	SS
	gezeichnet	Juni 2021	PR
geprüft:		Juni 2021	
		gez.	Max Brust

Staatliches Bauamt Würzburg		bearbeitet:	
Weissenburgstraße 6 97082 Würzburg		gezeichnet:	
Tel.: 0931/392-00, Fax: 0931/392-2777, E-Mail: poststelle@stbauw.bayern.de		geprüft:	Juli 2021 PD
		PSP Nr.:	
		Projekt: B 26n Karlstadt - AK Schweinfurt / Wernack BA 1	

Nr.	Art der Änderung	Datum	Zeichen

FESTSTELLUNGSENTWURF

Straßenbauverwaltung Freistaat Bayern		Unterlage / Blatt-Nr.:	5 / 9
Staatliches Bauamt Würzburg		Lageplan	
Straße / Abschn.-Nr. / Station: MSP 6 / 100 / 4.367 - B 26a / 100 / 1.631		B 26n, Bau-km 14+730 - Bau-km 15+390	
PROJIS-Nr.: 0917264010		Maßstab: 1 : 1.000	

**Neubau der B 26n
Karlstadt - AK Schweinfurt / Wernack, Bauabschnitt 1**
Bau-km 8+330 - Bau-km 16+120

aufgestellt:
Staatliches Bauamt Würzburg

gez.
Andreas Hecke, Baudirektor
Würzburg, den 06.07.2021