
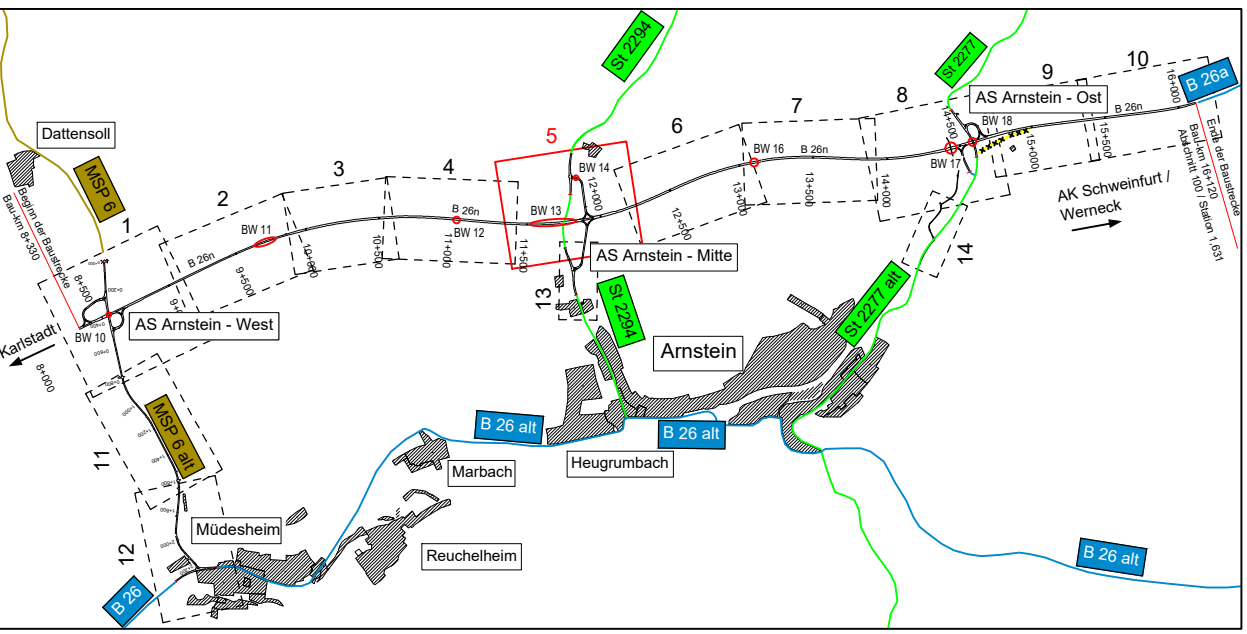


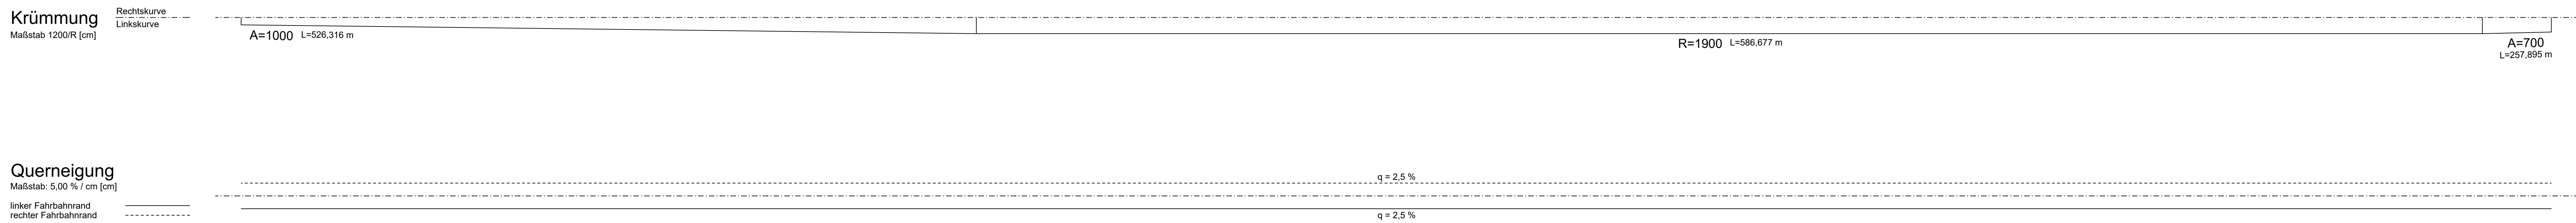

Staatliches Bauamt Würzburg

 Weißenburgstraße 6
 97082 Würzburg
 Tel.: 0931/392-0, Fax: 0931/392-2777, E-Mail: poststelle@stbawue.bayern.de

FESTSTELLUNGSENTWURF

Neubau der B 26n
Karlstadt - AK Schweinfurt / Werneck, Bauabschnitt 1
Bau-km 8+330 - Bau-km 16+120

aufgestellt: Staatliches Bauamt Würzburg gez. Andreas Hecke, Baudirektor Würzburg, den 06.07.2021	
---	--