

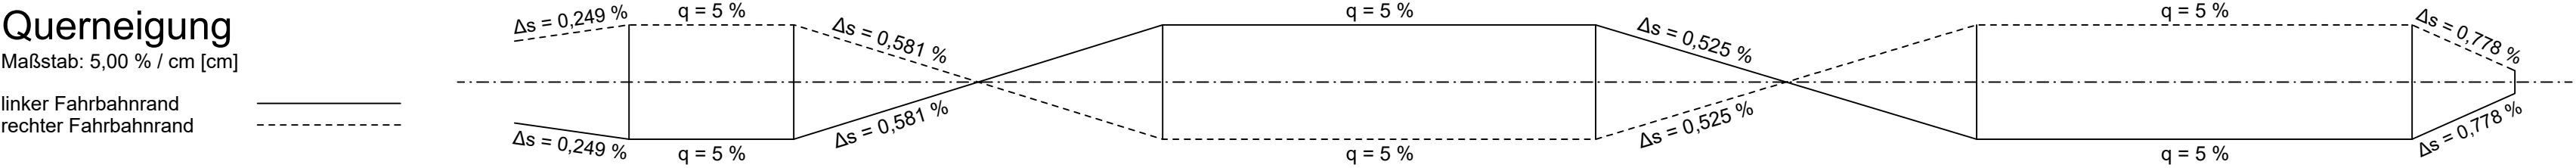
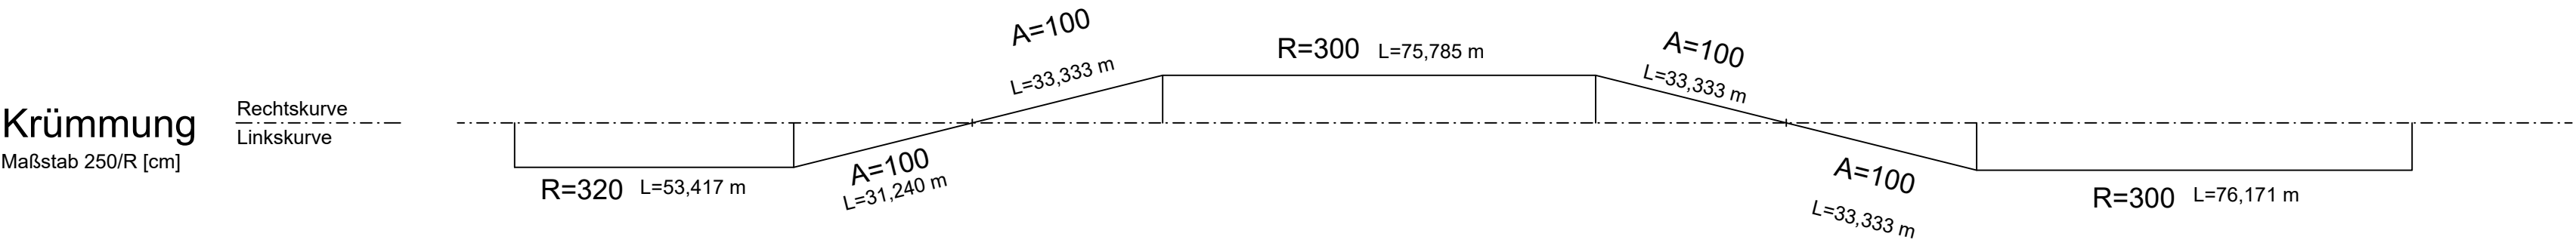
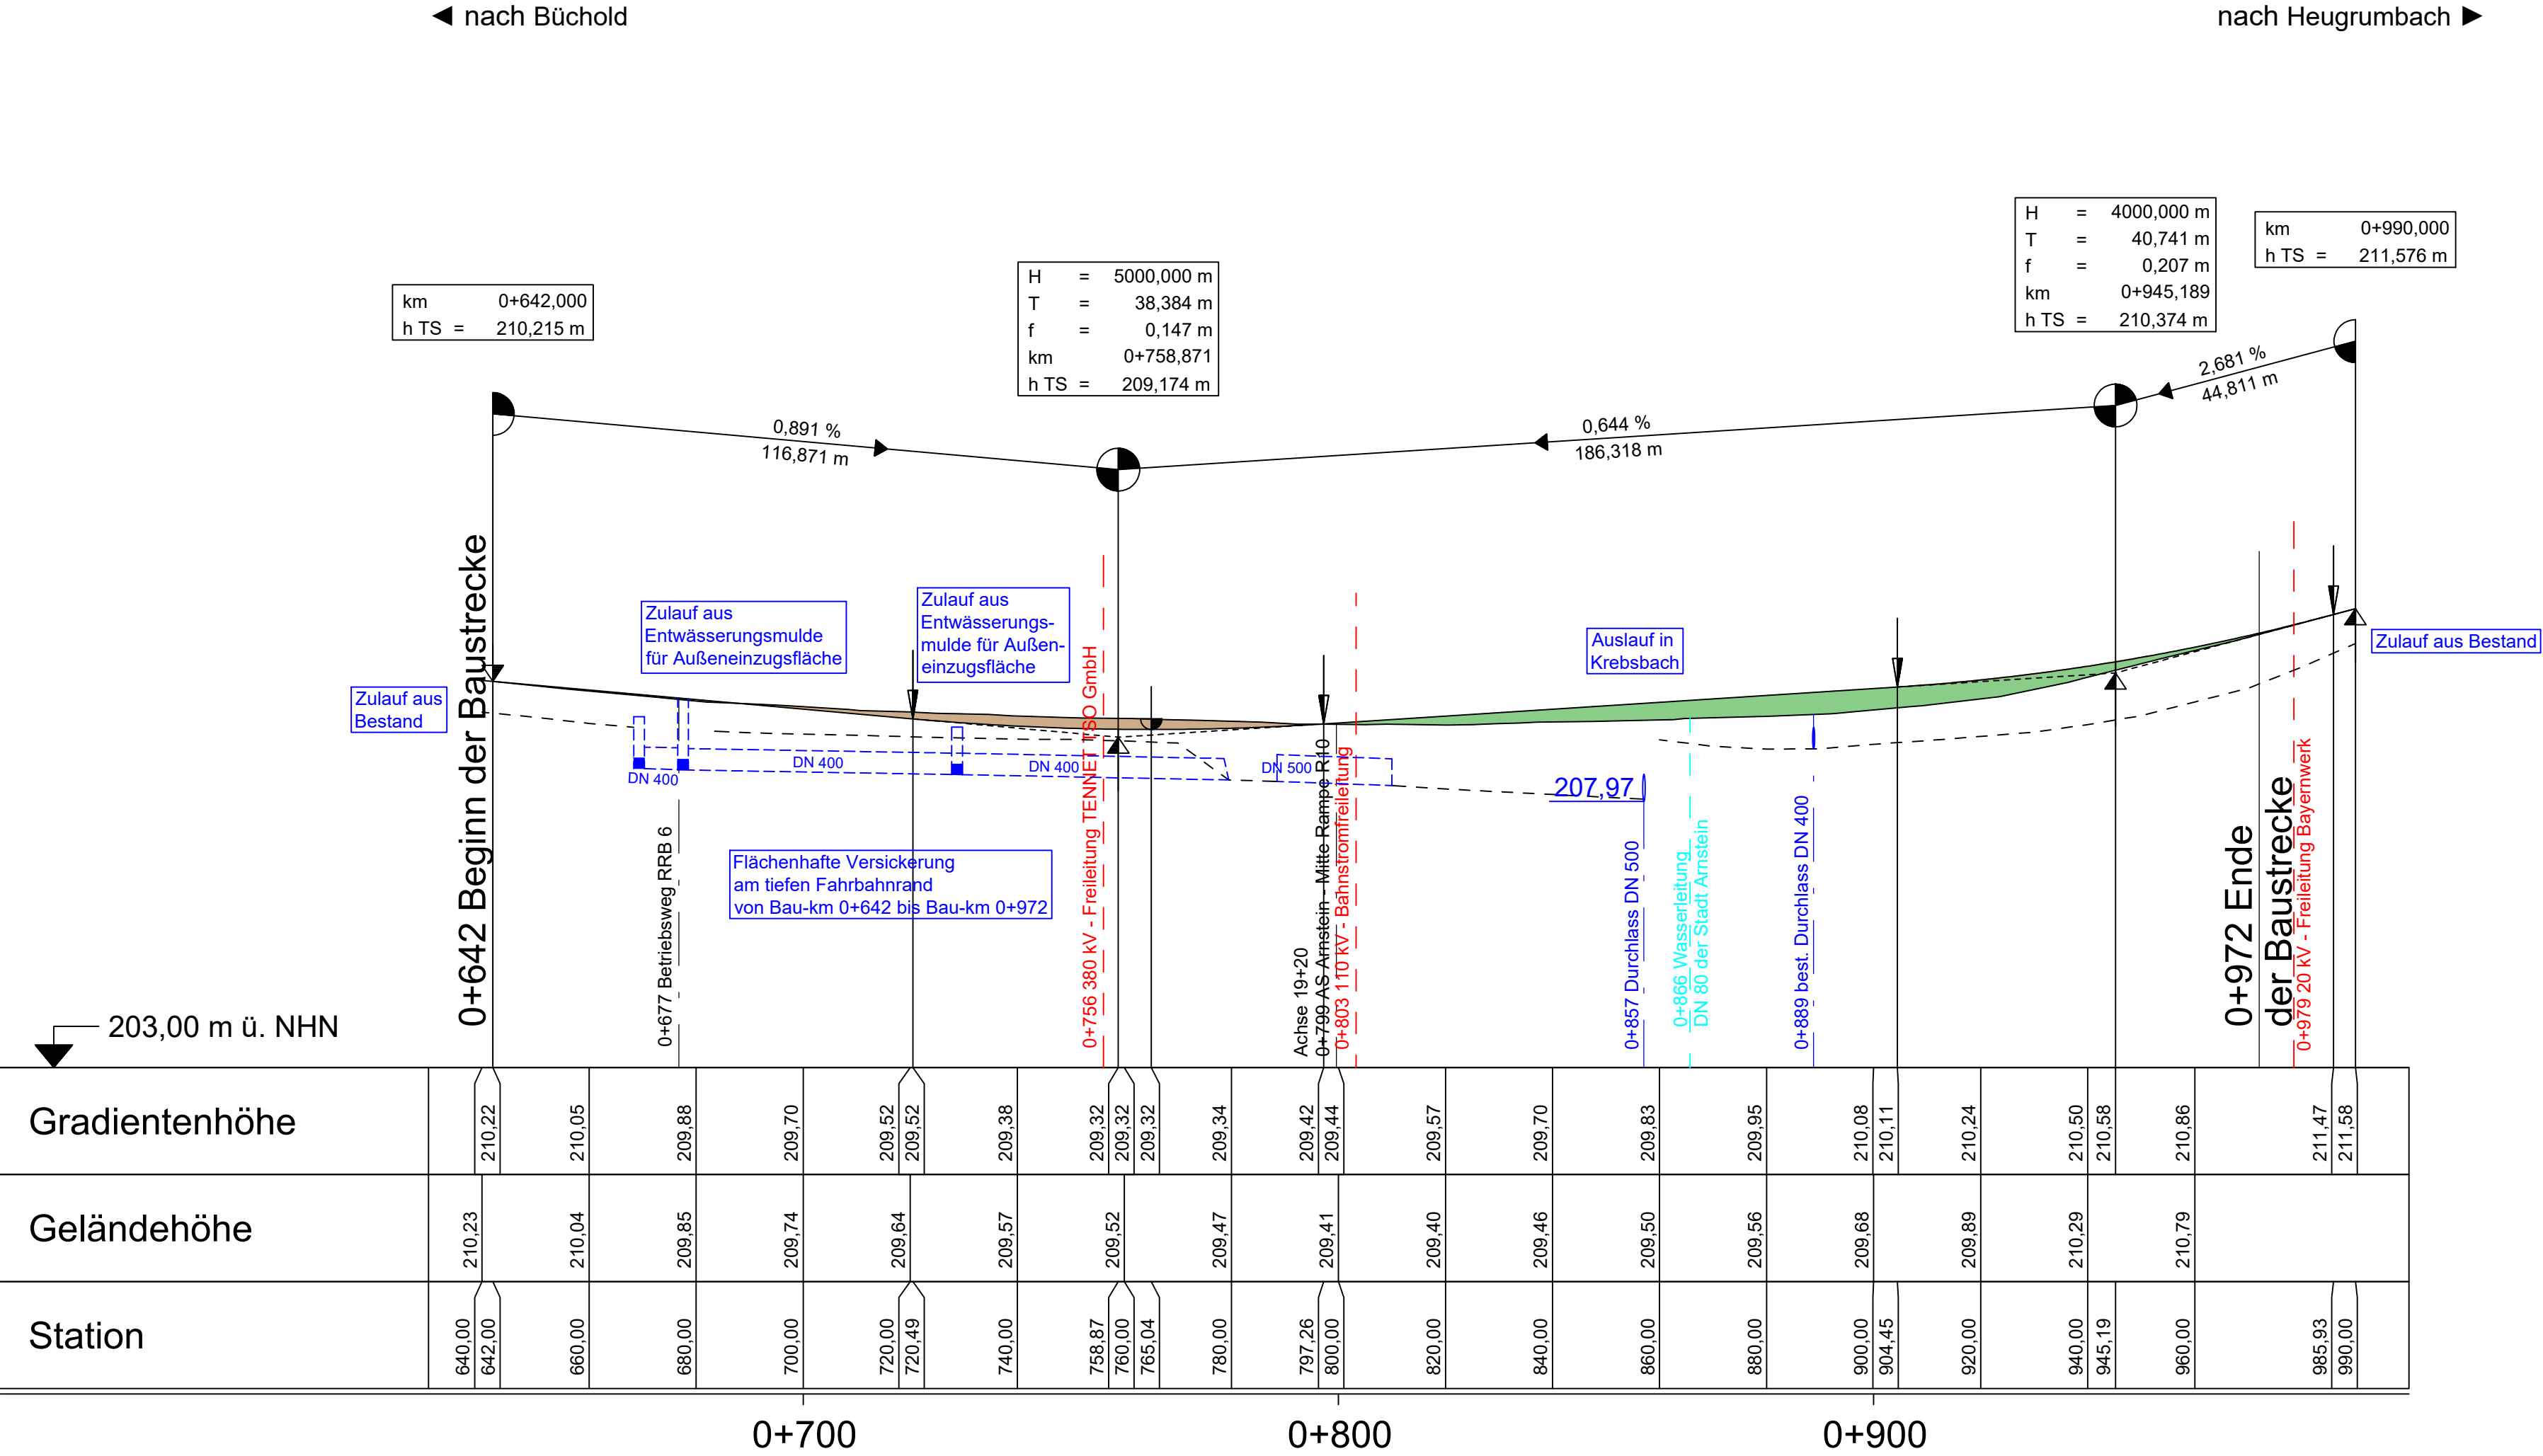


Staatsstraße St 2294

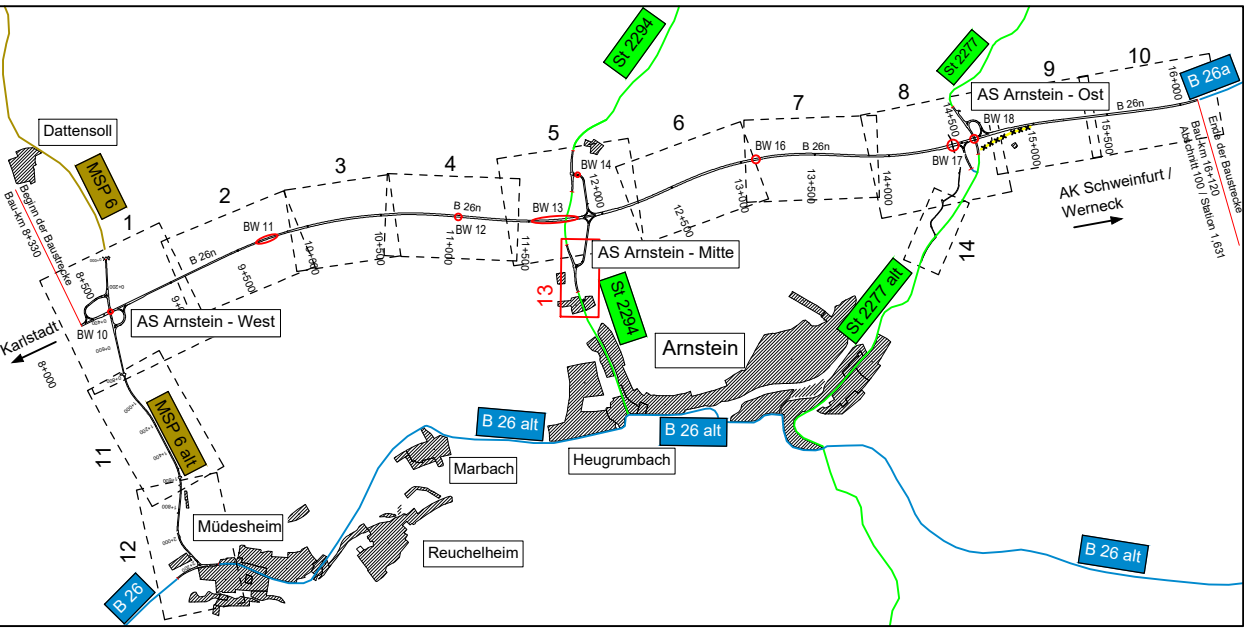

Der Vermessung / Planung liegt das Höhensystem DHHN16 (NHN-Höhen; Status 170) zugrunde

Zeichenerklärung

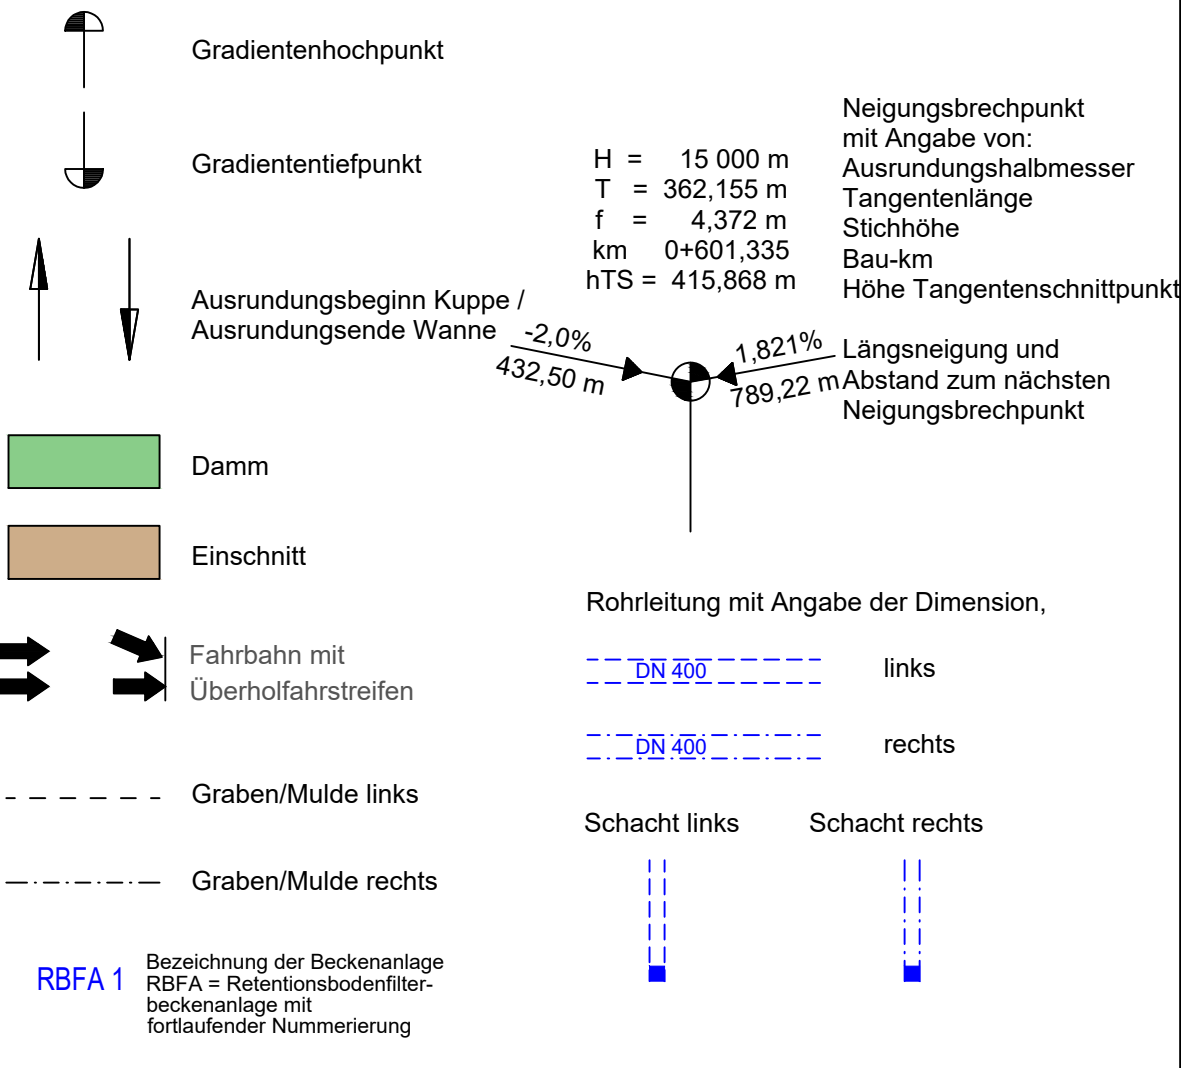

Verfasser des Feststellungsentwurfes: WEYRAUTHER INGENIEURGESELLSCHAFT mbH 96047 BAMBERG · MARKUSSTRASSE 2 TEL.: 0951/980040 · FAX: 0951/9800444	Datum	Zeichen
	bearbeitet	SS
	gezeichnet	PR
	geprüft: Juni 2021	gez.: Max Brust

Staatliches Bauamt Würzburg Weißenburgstraße 6 97082 Würzburg Tel.: 0931/392-00, Fax: 0931/392-2777, E-Mail: poststelle@stbauwue.bayern.de	bearbeitet:	
	gezeichnet:	
	geprüft: Juli 2021	PD
	PSP Nr.:	
Projekt: B26n Karlstadt - AK Schweinfurt / Werneck BA 1		

Nr.	Art der Änderung	Datum	Zeichen

FESTSTELLUNGSENTWURF

Straßenbauverwaltung Freistaat Bayern	Unterlage / Blatt-Nr.: 6 / 16
Staatliches Bauamt Würzburg	Höhenplan
Straße / Abschn.-Nr. / Station: MSP 6 / 100 / 4,367 - B 26a / 100 / 1,631	St 2294 Bau-km 0+642 - Bau-km 0+972
PROJIS-Nr.: 0917264010	Maßstab: 1 : 1.000/100

Neubau der B 26n Karlstadt - AK Schweinfurt / Werneck, Bauabschnitt 1 Bau-km 8+330 - Bau-km 16+120	
aufgestellt: Staatliches Bauamt Würzburg	
gez. Andreas Hecke, Baudirektor Würzburg, den 06.07.2021	