


⊗ Seitenstreifenbreite kann im Einschnittsbereich um 0,5 m reduziert werden.

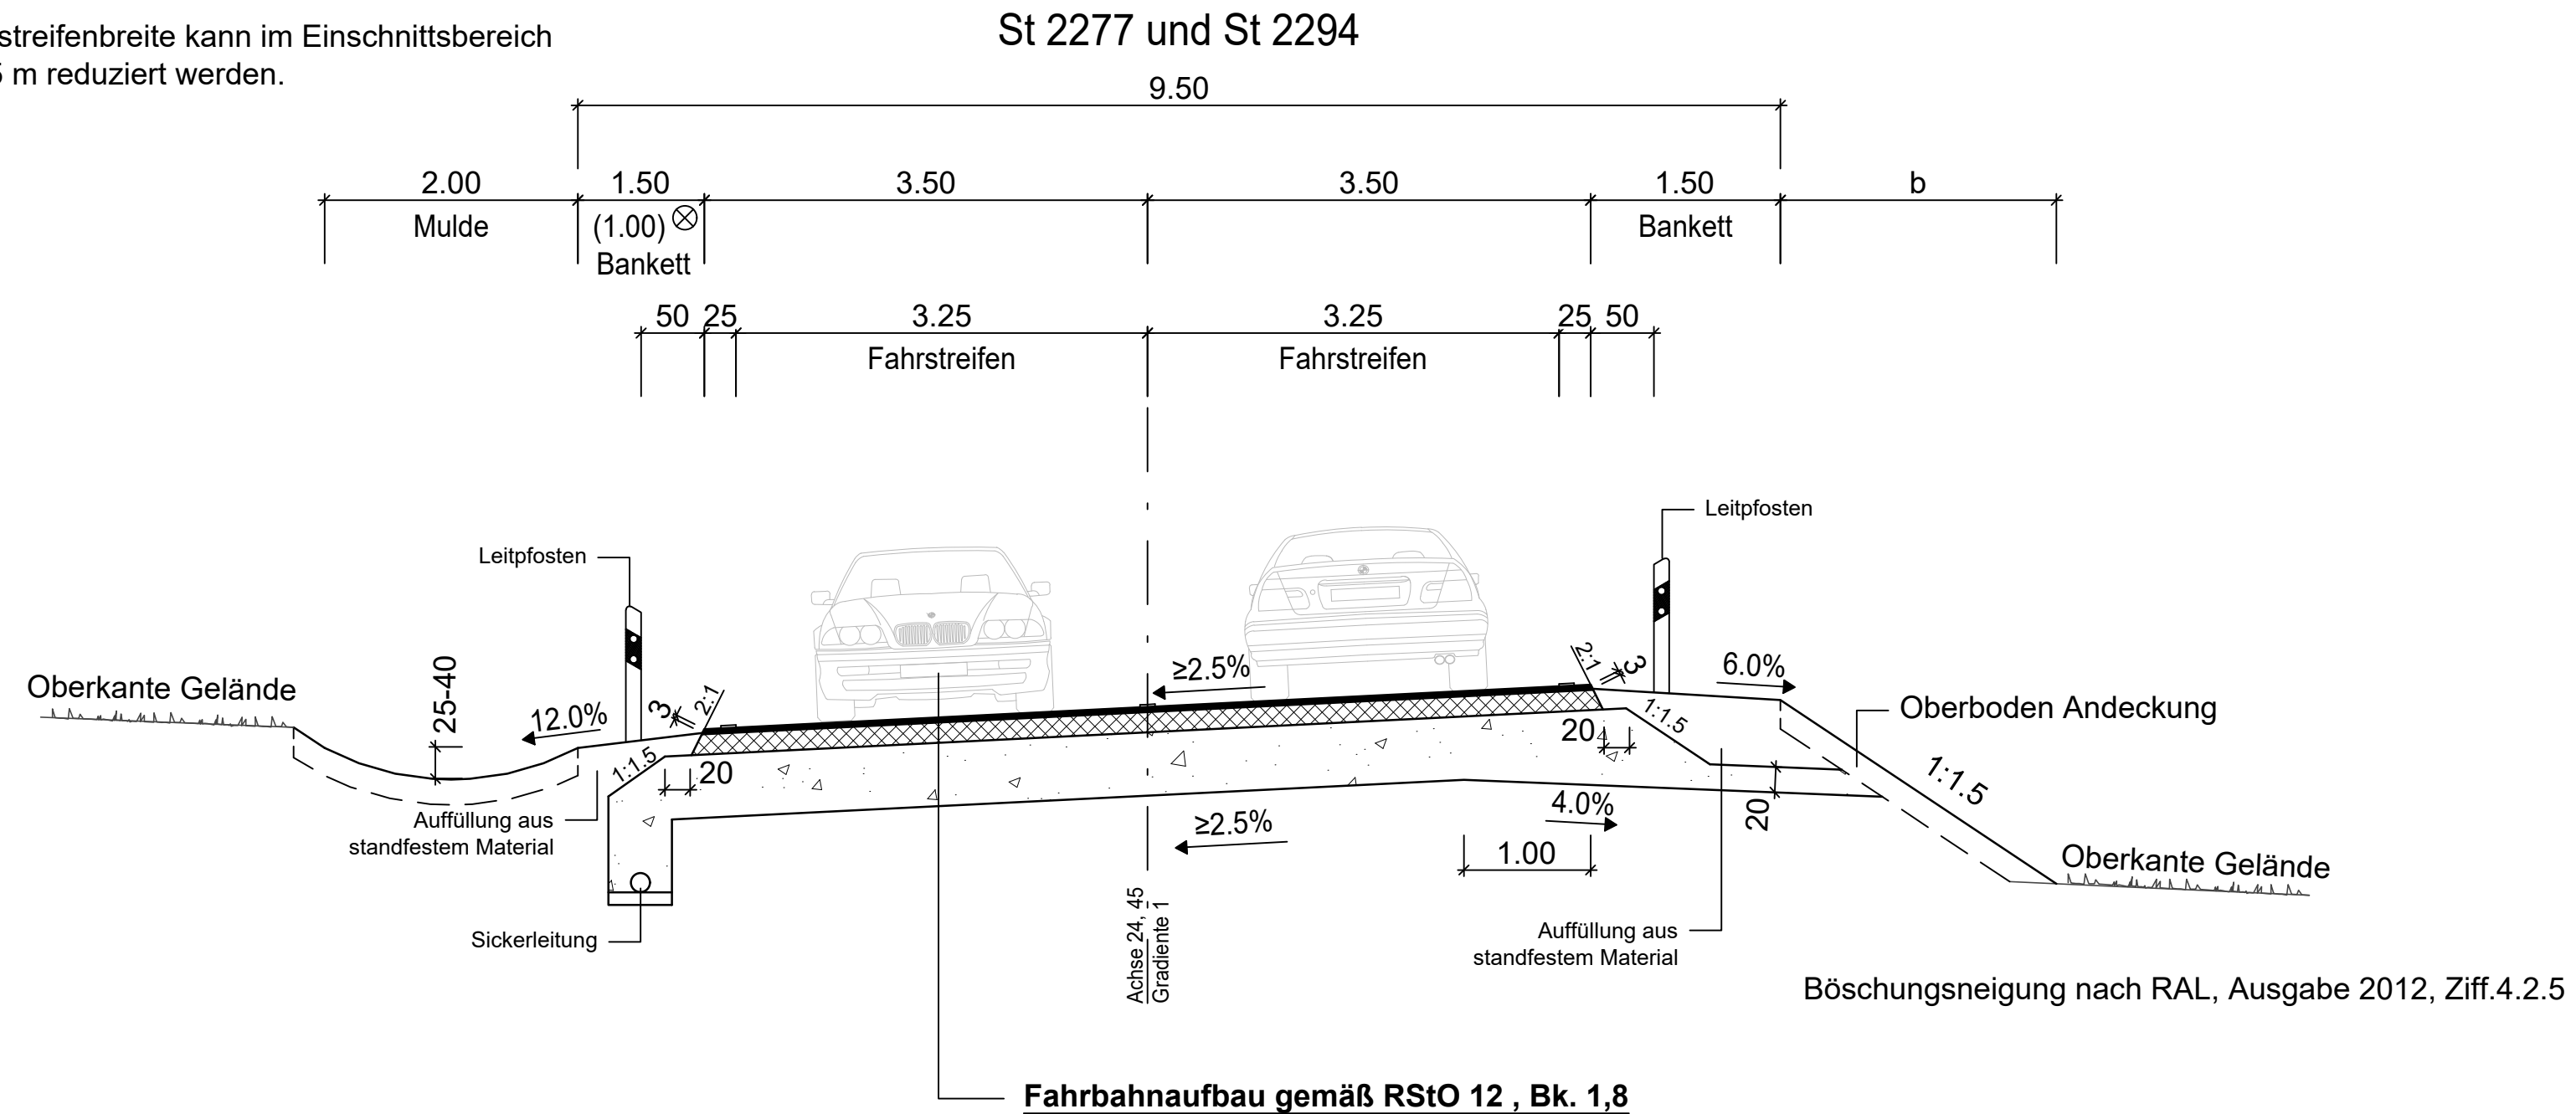

Korrekturwerte Straßenoberfläche  $D_{SD, SDT, fZG}$  (v)

| Bereich | für                     |                      |                         |                      |
|---------|-------------------------|----------------------|-------------------------|----------------------|
|         | PKW<br>$v \leq 60$ km/h | PKW<br>$v > 60$ km/h | LKW<br>$v \leq 60$ km/h | LKW<br>$v > 60$ km/h |
| St 2277 | -2,7 dB                 | -1,9 dB              | -1,9 dB                 | -2,1 dB              |
| St 2294 | -2,7 dB                 | -1,9 dB              | -1,9 dB                 | -2,1 dB              |

|   |            |           |         |
|---|------------|-----------|---------|
| Verfasser des Feststellungsentwurfes:<br> <b>WEYRAUTHER</b><br>INGENIEURGESELLSCHAFT mbH<br>96047 BAMBERG · MARKUSSTRASSE 2<br>TEL.: 0951/980040 · FAX: 0951/9800444 | Datum      |           | Zeichen |
|   | bearbeitet | Juni 2021 | SS      |
|   | gezeichnet | Juni 2021 | PR      |
|   | geprüft:   | Juni 2021 |         |

|   |             |           |    |
|---|-------------|-----------|----|
| Staatliches Bauamt Würzburg<br><br>Weißenburgstraße 6<br>97082 Würzburg<br>Tel.: 0931/392-00, Fax: 0931/392-2777, E-Mail: poststelle@stbawue.bayern.de | bearbeitet: |           |    |
|   | gezeichnet: |           |    |
|   | geprüft:    | Juli 2021 | PD |
|   | PSP Nr.:    |           |    |
| Projekt: B26n Karlstadt - AK Schweinfurt / Werneck BA 1   |             |           |    |

| Nr. | Art der Änderung | Datum | Zeichen |
|-----|------------------|-------|---------|
|     |                  |       |         |
|     |                  |       |         |
|     |                  |       |         |

# FESTSTELLUNGSENTWURF

|  |  |
|--|--|
| Straßenbauverwaltung Freistaat Bayern<br><b>Staatliches Bauamt Würzburg</b><br>Straße / Abschn.-Nr. / Station: MSP 6 / 100 / 4,367 - B 26a / 100 / 1,631<br>PROJIS-Nr.: 0917264010 | Unterlage / Blatt-Nr.: 14.2 / 4<br><b>Regelquerschnitt</b><br>St 2277 und St 2294<br>Maßstab: 1 : 50 |
|--|--|

**Neubau der B 26n**  
**Karlstadt - AK Schweinfurt / Werneck, Bauabschnitt 1**  
 Bau-km 8+330 - Bau-km 16+120

|   |  |
|---|--|
| aufgestellt:<br>Staatliches Bauamt Würzburg<br><br>gez.<br>Andreas Hecke, Baudirektor<br>Würzburg, den 06.07.2021 |  |
|---|--|