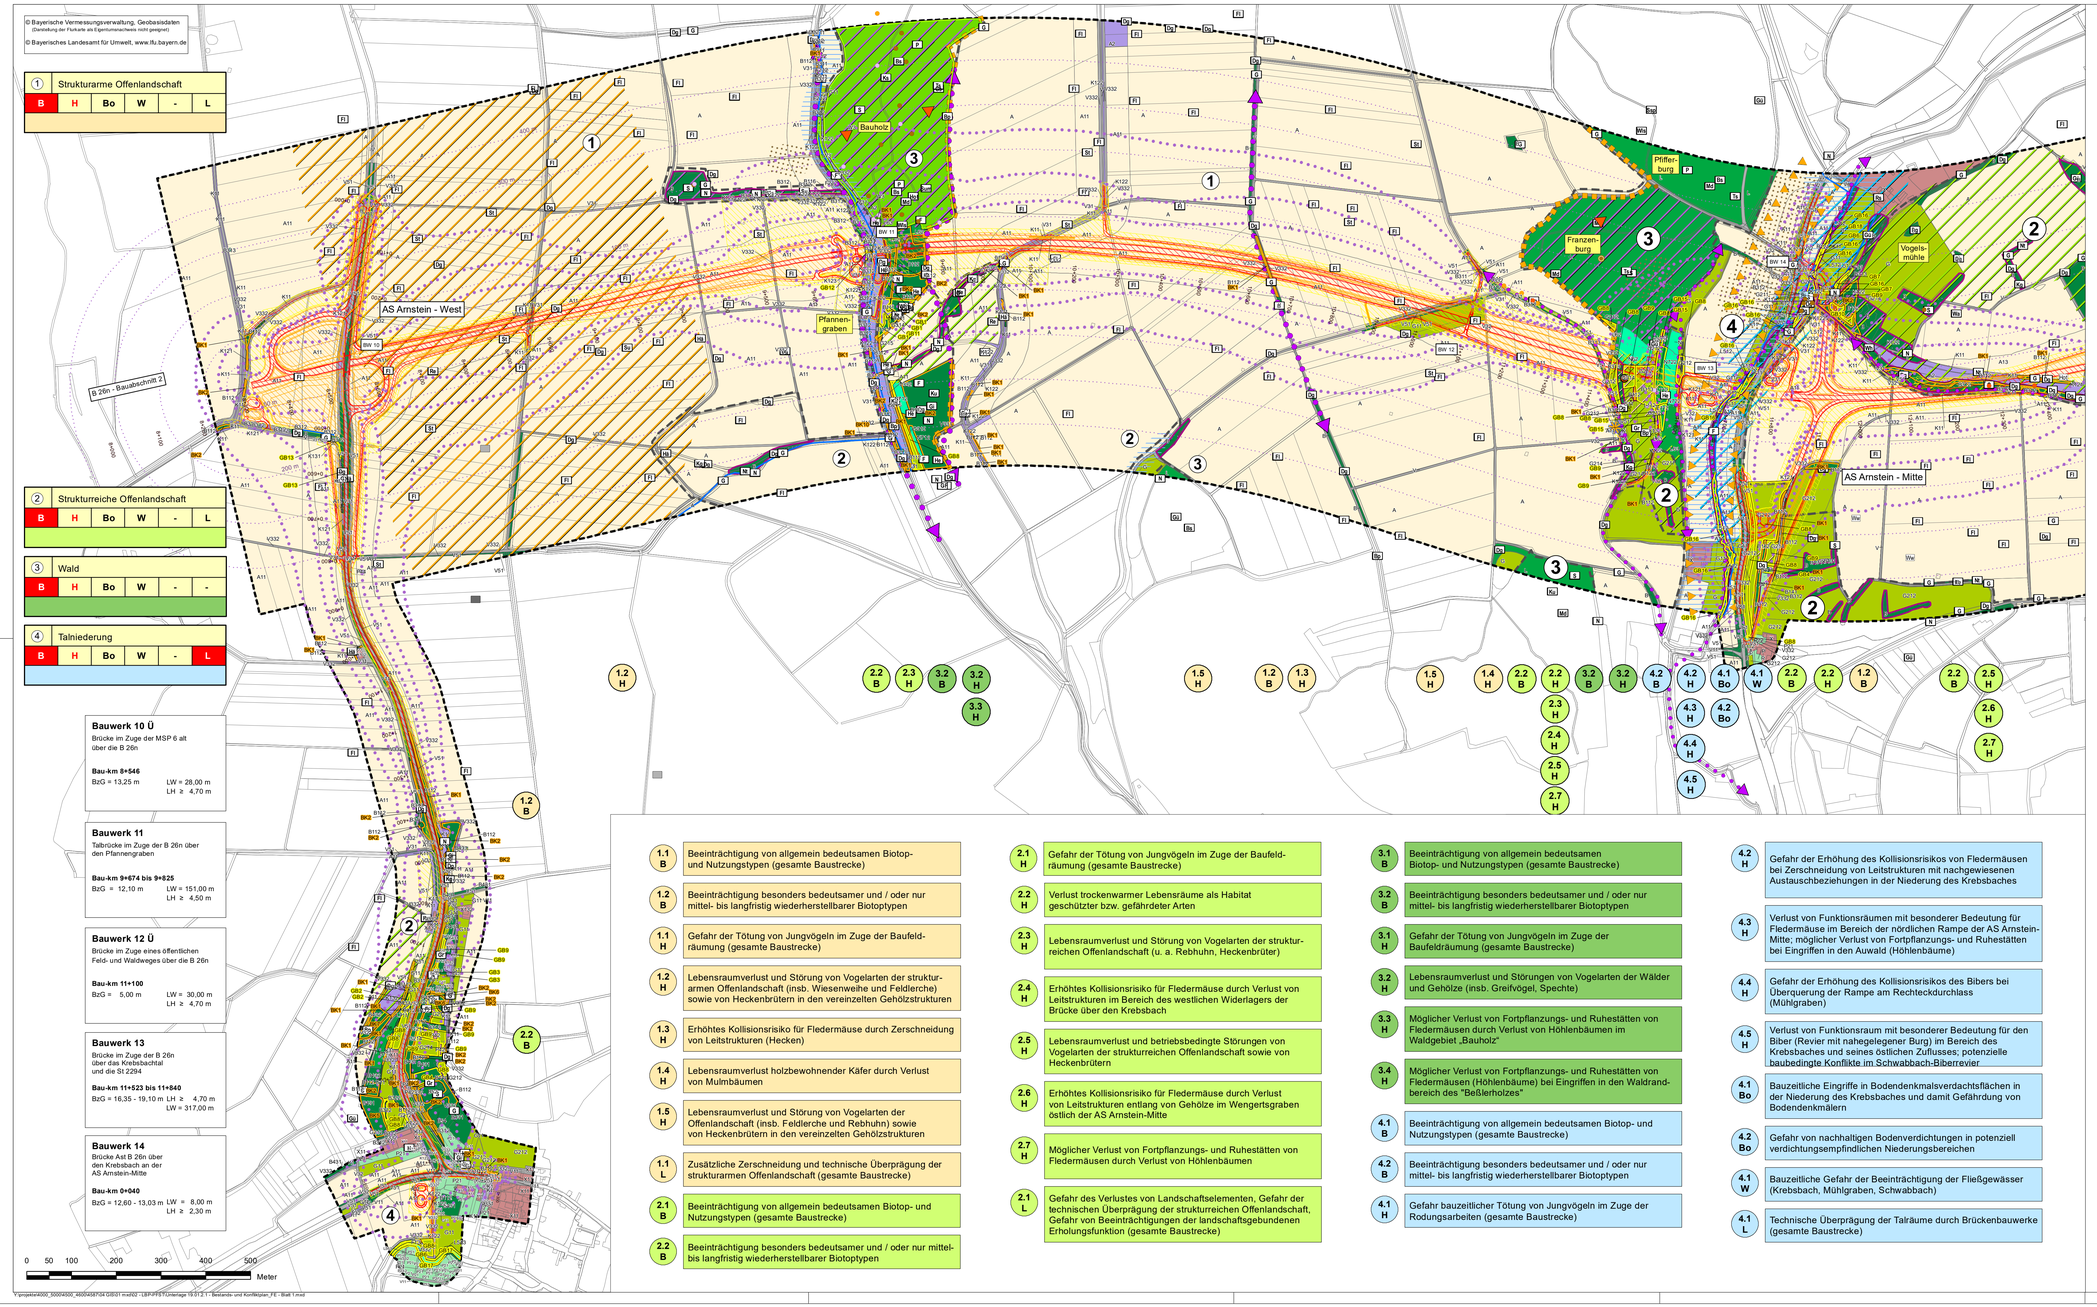

① Strukturarme Offenlandschaft					
B	H	Bo	W	-	L

② Strukturreiche Offenlandschaft					
B	H	Bo	W	-	L

③ Wald					
B	H	Bo	W	-	-

④ Talniederung					
B	H	Bo	W	-	L

1.1 B Beeinträchtigung von allgemein bedeutsamen Biotop- und Nutzungstypen (gesamte Baustrecke)

1.2 B Beeinträchtigung besonders bedeutsamer und / oder nur mittel- bis langfristig wiederherstellbarer Biotoptypen

1.1 H Gefahr der Tötung von Jungvögeln im Zuge der Baufeld-räumung (gesamte Baustrecke)

1.2 H Lebensraumverlust und Störung von Vogelarten der struktur-armen Offenlandschaft (insb. Wiesenweihe und Feldlerche) sowie von Heckenbrütern in den vereinzelten Gehölzstrukturen

1.3 H Erhöhtes Kollisionsrisiko für Fledermäuse durch Zerschneidung von Leitstrukturen (Hecken)

1.4 H Lebensraumverlust holzbewohnender Käfer durch Verlust von Mulmbäumen

1.5 H Lebensraumverlust und Störung von Vogelarten der Offenlandschaft (insb. Feldlerche und Rebhuhn) sowie von Heckenbrütern in den vereinzelten Gehölzstrukturen

1.1 L Zusätzliche Zerschneidung und technische Überprägung der strukturarmen Offenlandschaft (gesamte Baustrecke)

2.1 B Beeinträchtigung von allgemein bedeutsamen Biotop- und Nutzungstypen (gesamte Baustrecke)

2.2 B Beeinträchtigung besonders bedeutsamer und / oder nur mittel- bis langfristig wiederherstellbarer Biotoptypen

2.1 H Gefahr der Tötung von Jungvögeln im Zuge der Baufeld-räumung (gesamte Baustrecke)

2.2 H Verlust trockenwarmer Lebensräume als Habitat geschützter bzw. gefährdeter Arten

2.3 H Lebensraumverlust und Störung von Vogelarten der struktur-reichen Offenlandschaft (u. a. Rebhuhn, Heckenbrüter)

2.4 H Erhöhtes Kollisionsrisiko für Fledermäuse durch Verlust von Leitstrukturen im Bereich des westlichen Widerlagers der Brücke über den Krebsbach

2.5 H Lebensraumverlust und betriebsbedingte Störungen von Vogelarten der strukturreichen Offenlandschaft sowie von Heckenbrütern

2.6 H Erhöhtes Kollisionsrisiko für Fledermäuse durch Verlust von Leitstrukturen entlang von Gehölze im Wengertsgraben östlich der AS Arnstein-Mitte

2.7 H Möglicher Verlust von Fortpflanzungs- und Ruhestätten von Fledermäusen durch Verlust von Höhlenbäumen

2.1 L Gefahr des Verlustes von Landschaftselementen, Gefahr der technischen Überprägung der strukturreichen Offenlandschaft, Gefahr von Beeinträchtigungen der landschaftsgebundenen Erholungsfunktion (gesamte Baustrecke)

3.1 B Beeinträchtigung von allgemein bedeutsamen Biotop- und Nutzungstypen (gesamte Baustrecke)

3.2 B Beeinträchtigung besonders bedeutsamer und / oder nur mittel- bis langfristig wiederherstellbarer Biotoptypen

3.1 H Gefahr der Tötung von Jungvögeln im Zuge der Baufeldräumung (gesamte Baustrecke)

3.2 H Lebensraumverlust und Störungen von Vogelarten der Wälder und Gehölze (insb. Greifvögel, Spechte)

3.3 H Möglicher Verlust von Fortpflanzungs- und Ruhestätten von Fledermäusen durch Verlust von Höhlenbäumen im Waldgebiet „Bauholz"

3.4 H Möglicher Verlust von Fortpflanzungs- und Ruhestätten von Fledermäusen (Höhlenbäume) bei Eingriffen in den Waldrand-bereich des "Beßlerholzes"

4.1 B Beeinträchtigung von allgemein bedeutsamen Biotop- und Nutzungstypen (gesamte Baustrecke)

4.2 B Beeinträchtigung besonders bedeutsamer und / oder nur mittel- bis langfristig wiederherstellbarer Biotoptypen

4.1 H Gefahr bauzeitlicher Tötung von Jungvögeln im Zuge der Rodungsarbeiten (gesamte Baustrecke)

4.2 H Gefahr der Erhöhung des Kollisionsrisikos von Fledermäusen bei Zerschneidung von Leitstrukturen mit nachgewiesenen Austauschbeziehungen in der Niederung des Krebsbaches

4.3 H Verlust von Funktionsräumen mit besonderer Bedeutung für Fledermäuse im Bereich der nördlichen Rampe der AS Arnstein-Mitte; möglicher Verlust von Fortpflanzungs- und Ruhestätten bei Eingriffen in den Auwald (Höhlenbäume)

4.4 H Gefahr der Erhöhung des Kollisionsrisikos des Bibers bei Überquerung der Rampe am Rechteckdurchlass (Mühlgraben)

4.5 H Verlust von Funktionsraum mit besonderer Bedeutung für den Biber (Revier mit nahegelegener Burg) im Bereich des Krebsbaches und seines östlichen Zuflusses; potenzielle baubedingte Konflikte im Schwabbach-Biberrevier

4.1 Bo Bauzeitliche Eingriffe in Bodendenkmalsverdachtsflächen in der Niederung des Krebsbaches und damit Gefährdung von Bodendenkmälern

4.2 Bo Gefahr von nachhaltigen Bodenverdichtungen in potenziell verdichtungsempfindlichen Niederungsbereichen

4.1 W Bauzeitliche Gefahr der Beeinträchtigung der Fließgewässer (Krebsbach, Mühlgraben, Schwabbach)

4.1 L Technische Überprägung der Talräume durch Brückenbauwerke (gesamte Baustrecke)

Weitere Planzeichen

Grenze Untersuchungsgebiet

Wirkzonen

Versiegelung

Überbauung

Zeitlich vorübergehende Inanspruchnahme

Wirkdistanzen

db(A)-Isophone (Tagwert)

50 - 500m Wirkdistanz

Bezugsräume

Abgrenzung des Bezugsraums

① Strukturarme Offenlandschaft

② Strukturreiche Offenlandschaft

③ Wald

④ Talniederung

⑤ Solarpark

Konliktkennzeichnung

Nr. des Bezugsraums — Bezeichnung des Bezugsraums

①						
B	H	Bo	W	K	L	

Funktion im Bezugsraum beeinträchtigt, Kompensation durch "B" mit abgedeckt (§ 7 Abs. 3 BayKompV); wenn Funktion nicht beeinträchtigt, dann "-"

Planungsrelevante Funktionen: Regelfall nach § 7 Abs. 3 BayKompV trifft nicht zu

Funktionskennzeichnung

B Flächenbezogen bewertbare Merkmale und Ausprägung des Schutzguts Arten und Lebensräume (§ 5 Abs. 3 Satz 1 Nr. 1 BayKompV)

H Nicht flächenbezogen bewertbare Merkmale und Ausprägung des Schutzguts Arten und Lebensräume (§ 5 Abs. 3 Satz 1 Nr. 1 BayKompV)

Bo Bodenfunktion

K Klimafunktion

W Wasserfunktion

L Landschaftsbildfunktionen/ landschaftsgebundene Erholungsfunktionen

1 2

Entwurfsverfasser:		Datum	Zeichen
KORTEMEIER BROKMANN LANDSCHAFTSARCHITEKTEN	bearbeitet:	Juni 2021	ER/NW
Kortemeier Brokmann Landschaftsarchitekten GmbH, Ostraße 92, 33051 Herford, T +49(0)52 21 97 39-0, F +49(0)52 21 97 39-30	gezeichnet:	Juni 2021	ER/NW
	geprüft:	Juni 2021	MK

	bearbeitet:		
Staatliches Bauamt Würzburg	gezeichnet:		
	geprüft:	Juli 2021	KM
Weißenburgstraße 6, 97082 Würzburg	PSP Nr.:		
Tel.: 0931/392-00,Fax: 0931/392-2777, E-Mail:poststelle@stbawue.bayern.de	Projekt:	B26n Karlstadt - AK Schweinfurt-Werneck BA 1	
	VE_Lagepläne5000_2018-05-29RH.tcl		

Nr.	Art der Änderung	Datum	Zeichen

FESTSTELLUNGSENTWURF

Straßenbauverwaltung Freistaat Bayern

Staatliches Bauamt Würzburg

Straße / Abschn.-Nr. / Station: MSP 6 / 100 / 4,367 - B 26a / 100 / 1,631

PROJISS-Nr.: 0917264010

Unterlage / Blatt-Nr.: 19.1.2.1

Bestands- und Konfliktplan, Blatt 1

Maßstab: 1 : 5 000

Neubau der B 26n
Karlstadt - AK Schweinfurt / Werneck, Bauabschnitt 1

Bau-km 8+830 bis 16+120

aufgestellt:
Staatliches Bauamt Würzburg

gez.
Andreas Hecke, Baudirektor
Würzburg, den 06.07.2021