




Freistaat Bayern
Staatliches Bauamt Schweinfurt
Mainberger Strasse 14, 97422 Schweinfurt, Tel. 09721/203-0
Fax 09721/203-402, E-Mail: poststelle@stbasw.bayern.de

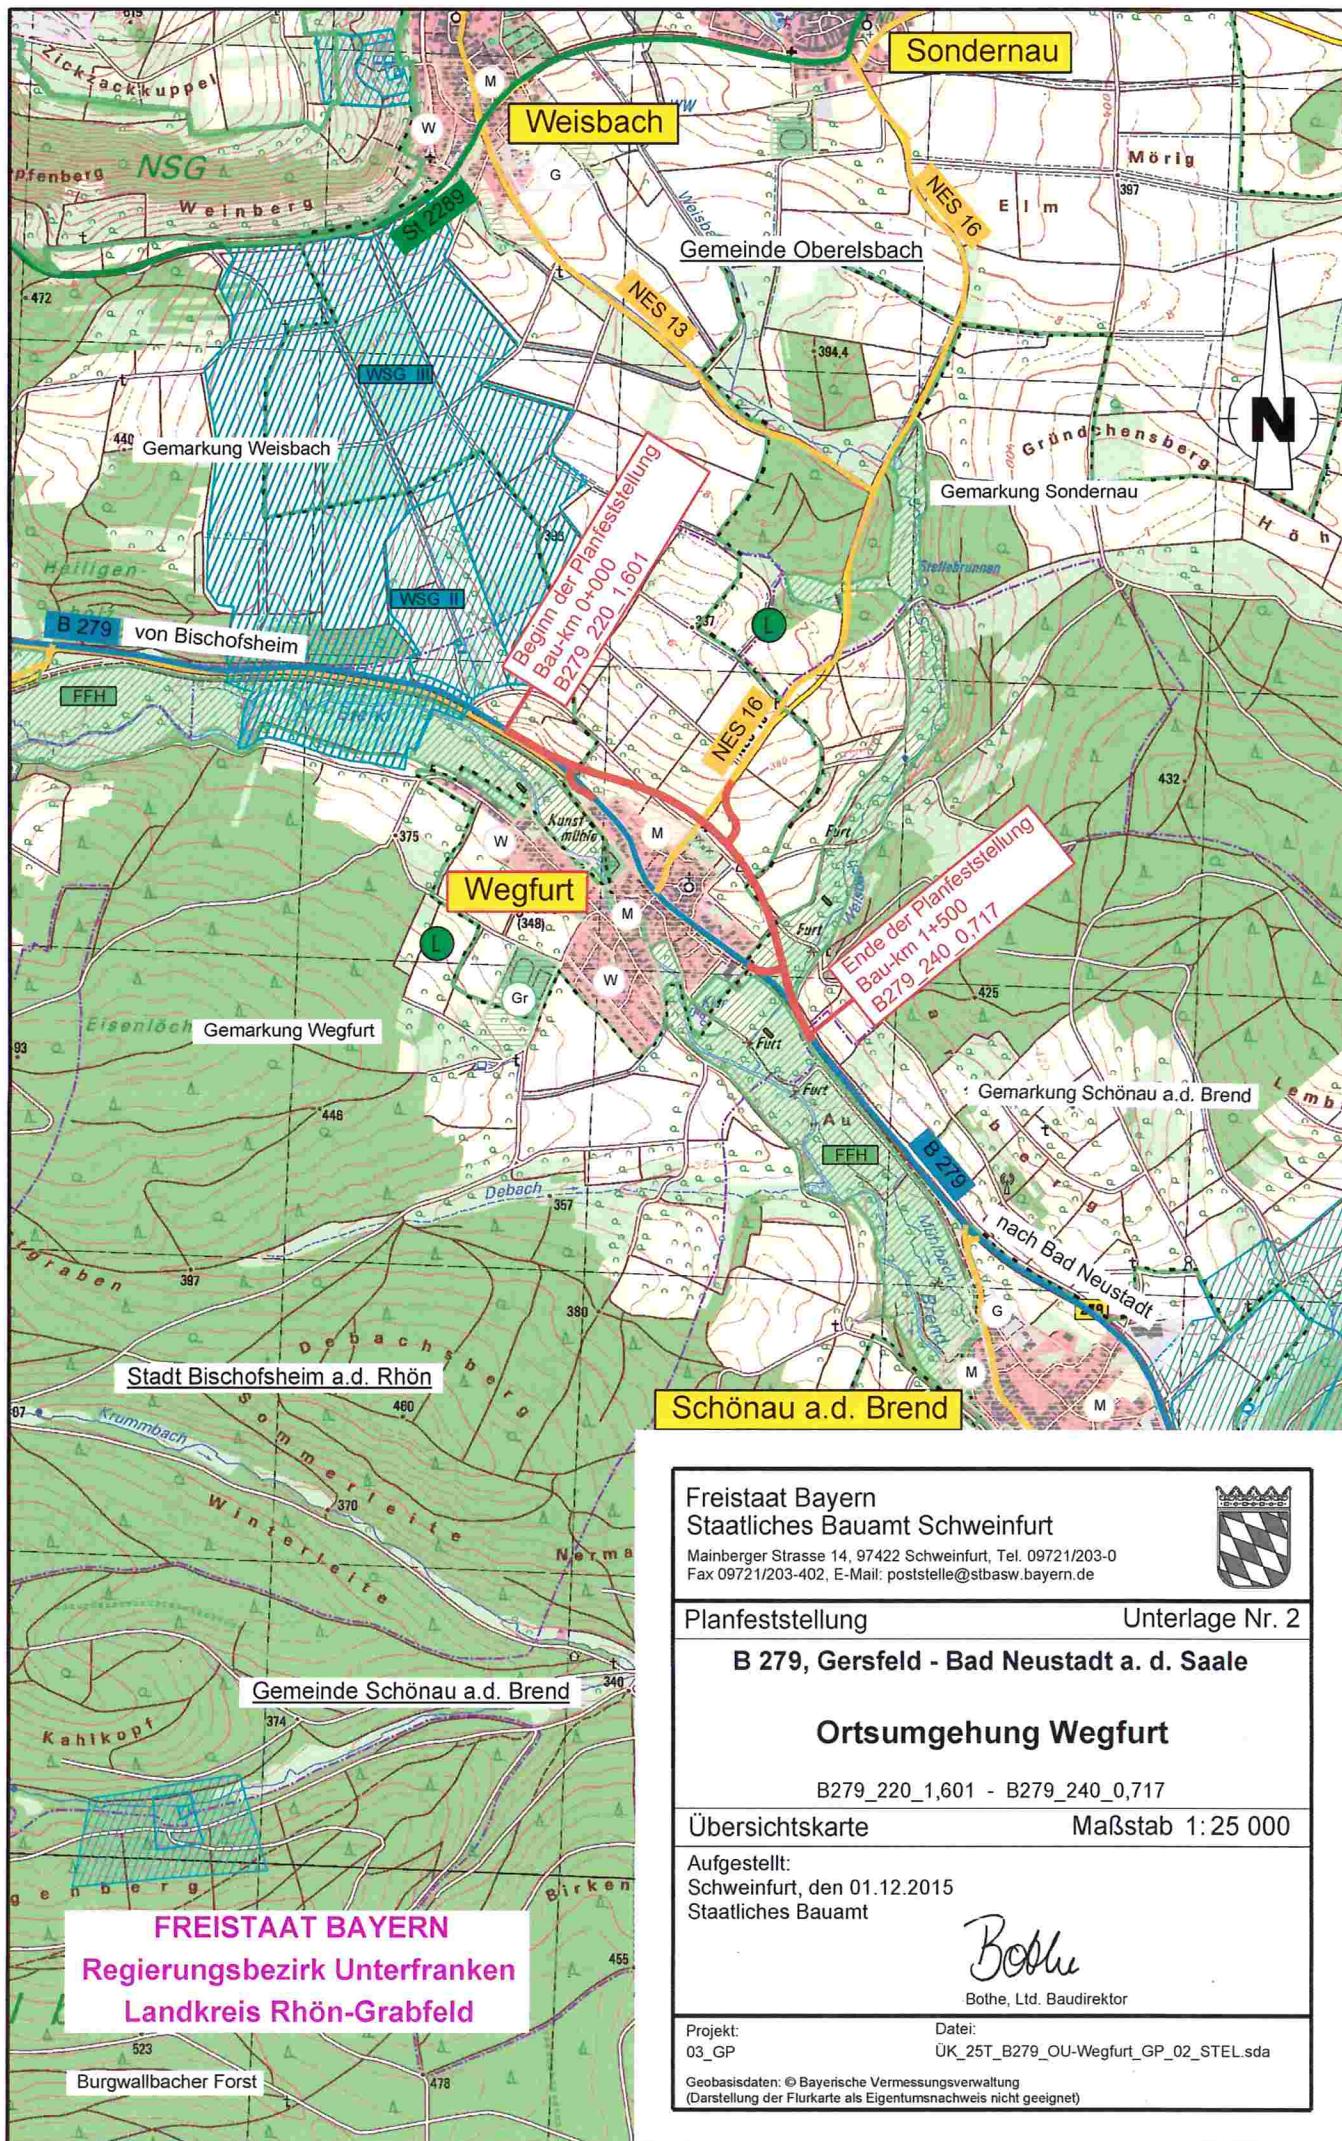

Planfeststellung Unterlage Nr. 2

B 279, Gersfeld - Bad Neustadt a. d. Saale

Ortsumgehung Wegfurt

B279_220_1,601 - B279_240_0,717

Übersichtskarte Maßstab 1:25 000

Aufgestellt:
Schweinfurt, den 01.12.2015
Staatliches Bauamt

Bothe

Bothe, Ltd. Baudirektor

Projekt: 03_GP Datei: ÜK_25T_B279_OU-Wegfurt_GP_02_STEL.sda

Geobasisdaten: © Bayerische Vermessungsverwaltung
(Darstellung der Flurkarte als Eigentumsnachweis nicht geeignet)

FREISTAAT BAYERN
Regierungsbezirk Unterfranken
Landkreis Rhön-Grabfeld

Burgwallbacher Forst