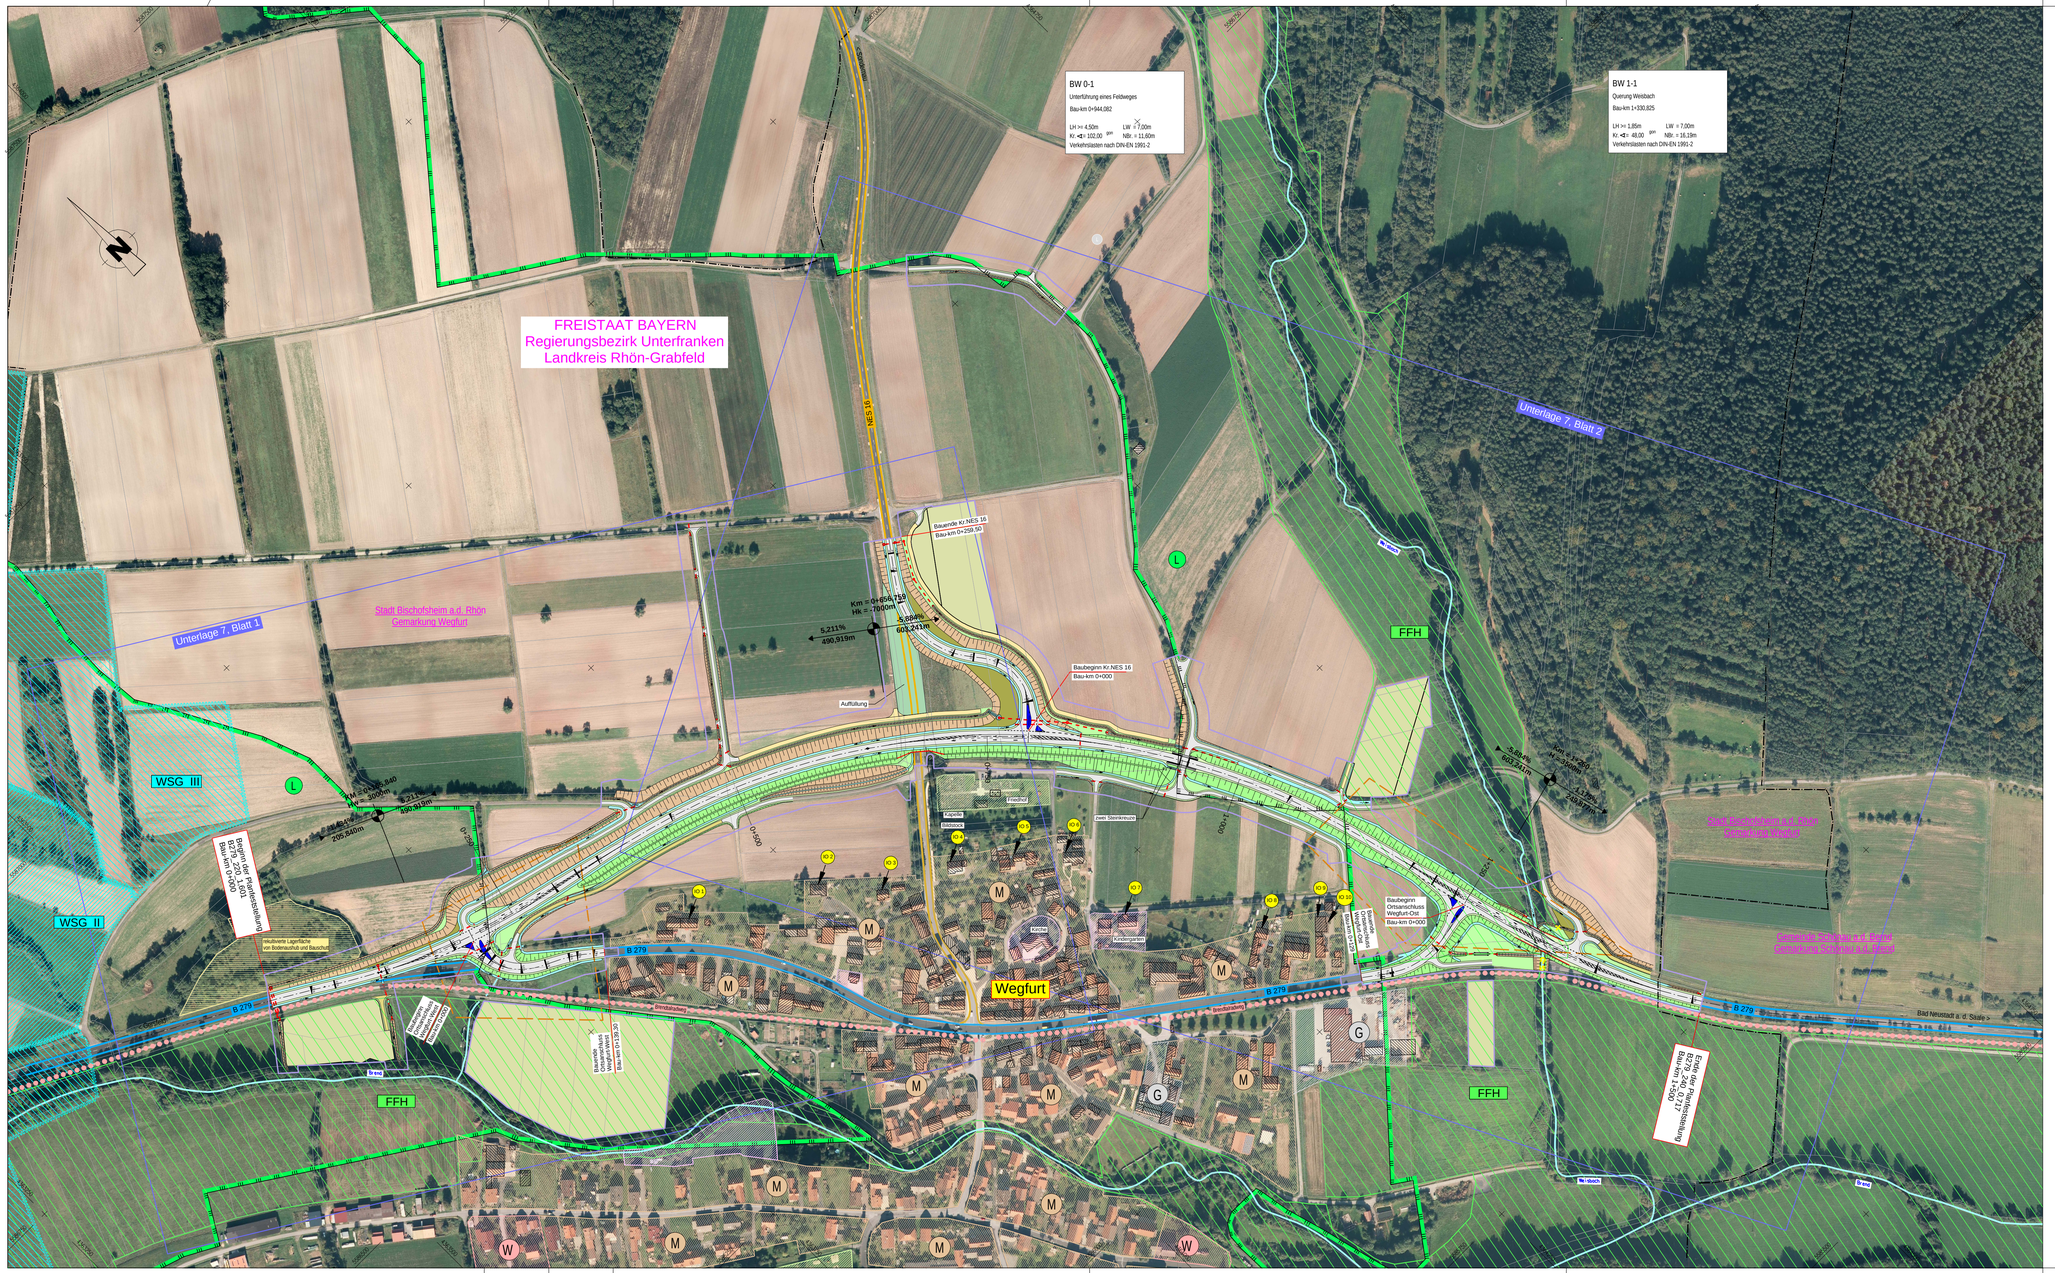

FREISTAAT BAYERN
Regierungsbezirk Unterfranken
Landkreis Rhön-Grabfeld
BW 0-1
Unterführung eines Feldweges
Bau-km 0+944,082
LH >= 4,50m LW = 7,00m
Kr. ∢= 102,00 gon NBr. = 11,60m
Verkehrslasten nach DIN-EN 1991-2
BW 1-1
Querung Weisbach
Bau-km 1+330,825
LH >= 1,85m LW = 7,00m
Kr. ∢= 48,00 gon NBr. = 16,19m
Verkehrslasten nach DIN-EN 1991-2
< Sondernau
NES 16
Unterlage 7, Blatt 1
Unterlage 7, Blatt 2
Stadt Bischofsheim a.d. Rhön
Gemarkung Wegfurt
Bauende Kr.NES 16
Bau-km 0+259,50
Km = 0+656,759
Hk = -7000m
5,211%
490,919m
-5,884%
603,241m
Auffüllung
Baubeginn Kr.NES 16
Bau-km 0+000
L
FFH
Weisbach
WSG III
WSG II
KM = 0+165,840
Hw = 3000m
5,211%
490,919m
1,434%
205,840m
Beginn der Planfeststellung
B279_220_1,601
Bau-km 0+000
rekultivierte Lagerfläche
von Bodenaushub und Bauschutt
0+250
0+500
0+750
1+000
1+250
B 279
< Gersfeld
Brendtalradweg
Brend
Baubeginn
Ortsanschluss
Wegfurt-West
Bau-km 0+000
Bauende
Ortsanschluss
Wegfurt-West
Bau-km 0+139,30
IO 1
IO 2
IO 3
IO 4
IO 5
IO 6
IO 7
IO 8
IO 9
IO 10
M
W
G
Friedhof
Kapelle
Bildstock
zwei Steinkreuze
Kirche
Kindergarten
Wegfurt
Bauende
Ortsanschluss
Wegfurt-Ost
Bau-km 0+129
Baubeginn
Ortsanschluss
Wegfurt-Ost
Bau-km 0+000
-5,884%
603,241m
Km = 1+260
H = 3500m
-1,175%
249,877m
Ende der Planfeststellung
B279_240_0,717
Bau-km 1+500
Gemeinde Schönau a.d. Brend
Gemarkung Schönau a.d. Brend
Bad Neustadt a. d. Saale >

Legende:

Planung

Einschnitt
Mulde
Bankett
Fahrbahn
Bankett
Damm
Rauhbettmulde

Sichtschutzwall

Sichtschutzwand

Ausgleichsfläche

Wirtschaftswege

- asphaltbefestigt
- schotterbefestigt
- unbefestigt

Bestand Straßennetz

Bundesstraße
Kreisstraße
Radweg

Techn. Details

Km = 1+153
Hw = 3000m
-1% 193m
5% 503m

Neigungspunkt mit Angaben von:
- Halbmesser
- Gefälle (-) und Steigung (+) in Prozent
- Länge der Gefäll- (Steigungs-) Strecke

Hochpunkt / Tiefpunkt

2,5 % Fahrbahnquerneigung

Schutzgebiete

FFH-Gebiet
Landschaftsschutzgebiet
Wasserschutzgebiet

Flächennutzung

M Mischgebiet
G Gewerbegebiet
W Wohngebiet
Geimeinbedarfsfläche

Sonstiges

Planfeststellungsgrenze
Gemeinde-/ Gemarkungsgrenze
Verdachtsfläche Bodendenkmäler
IO 2 Immissionsort

wird ersetzt durch Unterlage 3 E vom 06.03.2017

Freistaat Bayern
Staatliches Bauamt Schweinfurt
Mainberger Strasse 14, 97422 Schweinfurt, Tel. 09721/203-0, Fax 09721/203-402, E-Mail: poststelle@stbasw.bayern.de

Unterlage	3	
Blatt Nr.		
Datum	Zeichen	
bearbeitet	09 / 2015	KuPe
gezeichnet	09 / 2015	StEl
geprüft	10 / 2015	ScAle

Planfeststellung

B 279, Gersfeld - Bad Neustadt a. d. Saale

Ortsumgehung Wegfurt

Übersichtslageplan

Maßstab 1 : 2500

Baubeginn	**Bau-km 0+000**	Bauende	**Bau-km 1+500**
B 279	Abschnitt: 220 Station 1,601	B 279	Abschnitt: 240 Station 0,717

Aufgestellt:
Schweinfurt, den 01.12.2015
Staatliches Bauamt

gez. Bothe, Ltd. Baudirektor

Projekt: 03_GP
W:\Strassenbau\05_CAD\...
Datei: ÜLP_B279_OU-Wegfurt_GP_07_STEL.sda
Planausschnitt: L-2500
Geobasisdaten: © Bayerische Vermessungsverwaltung (Darstellung der Flurkarte als Eigentumsnachweis nicht geeignet)