

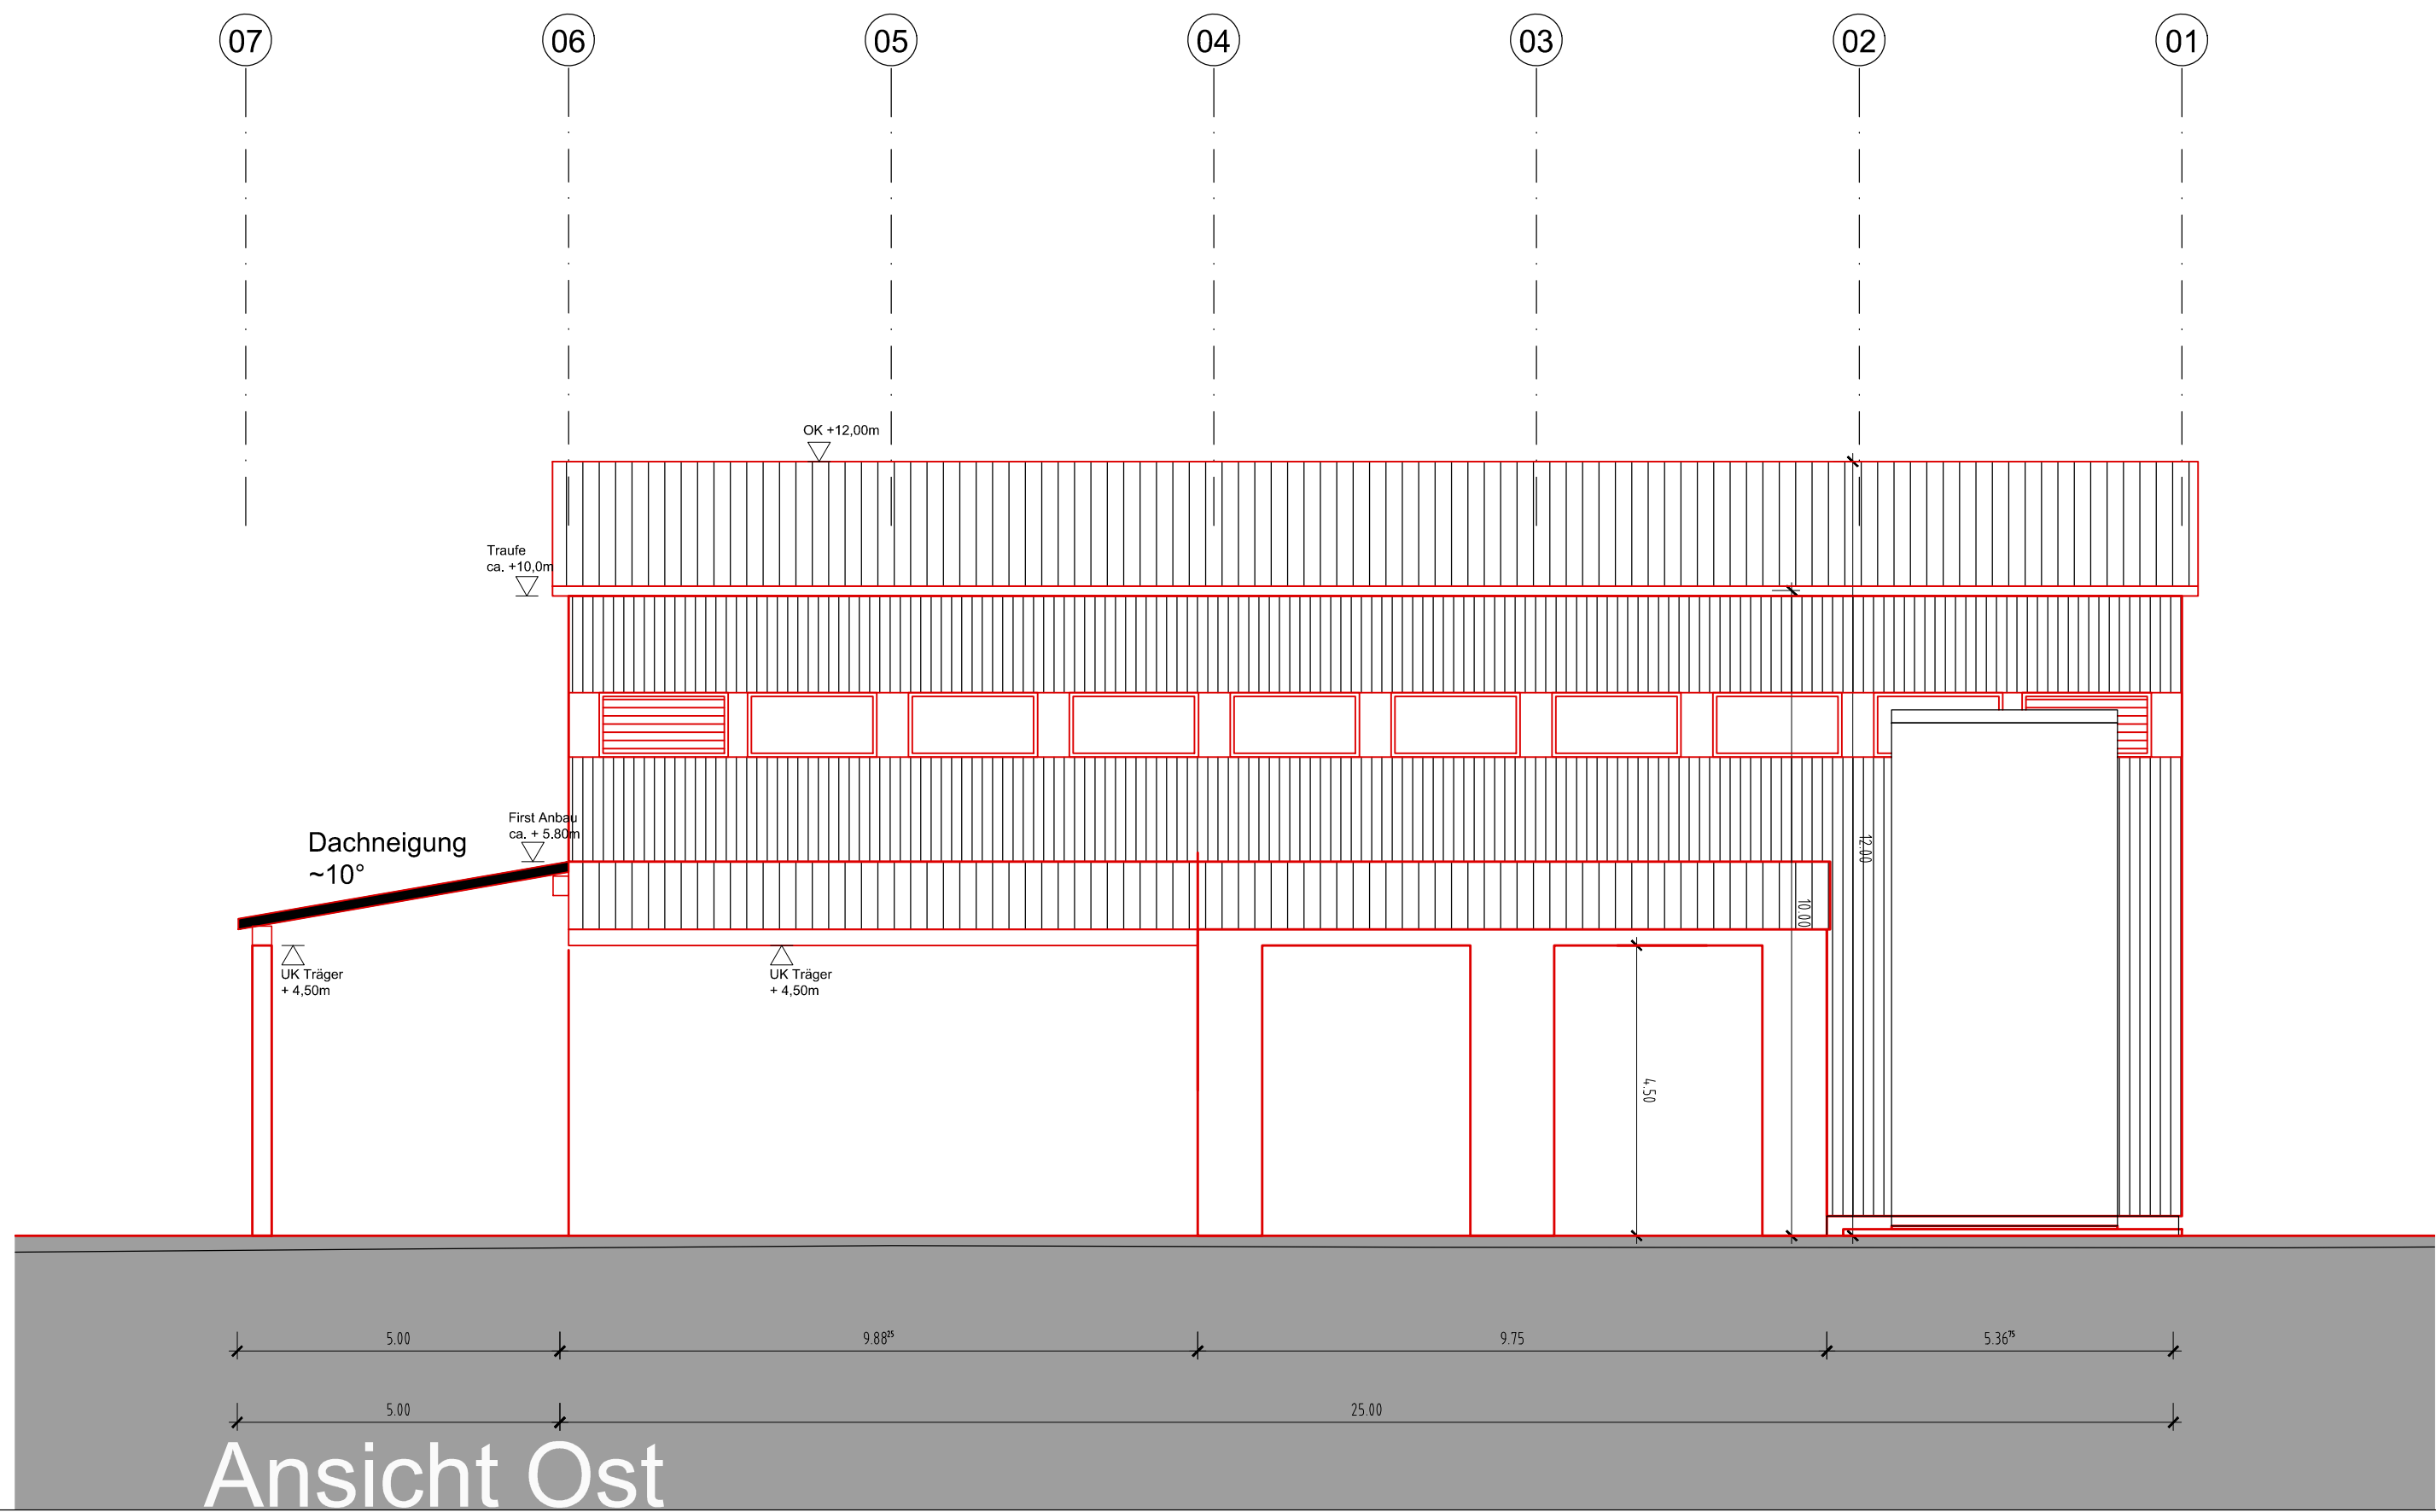
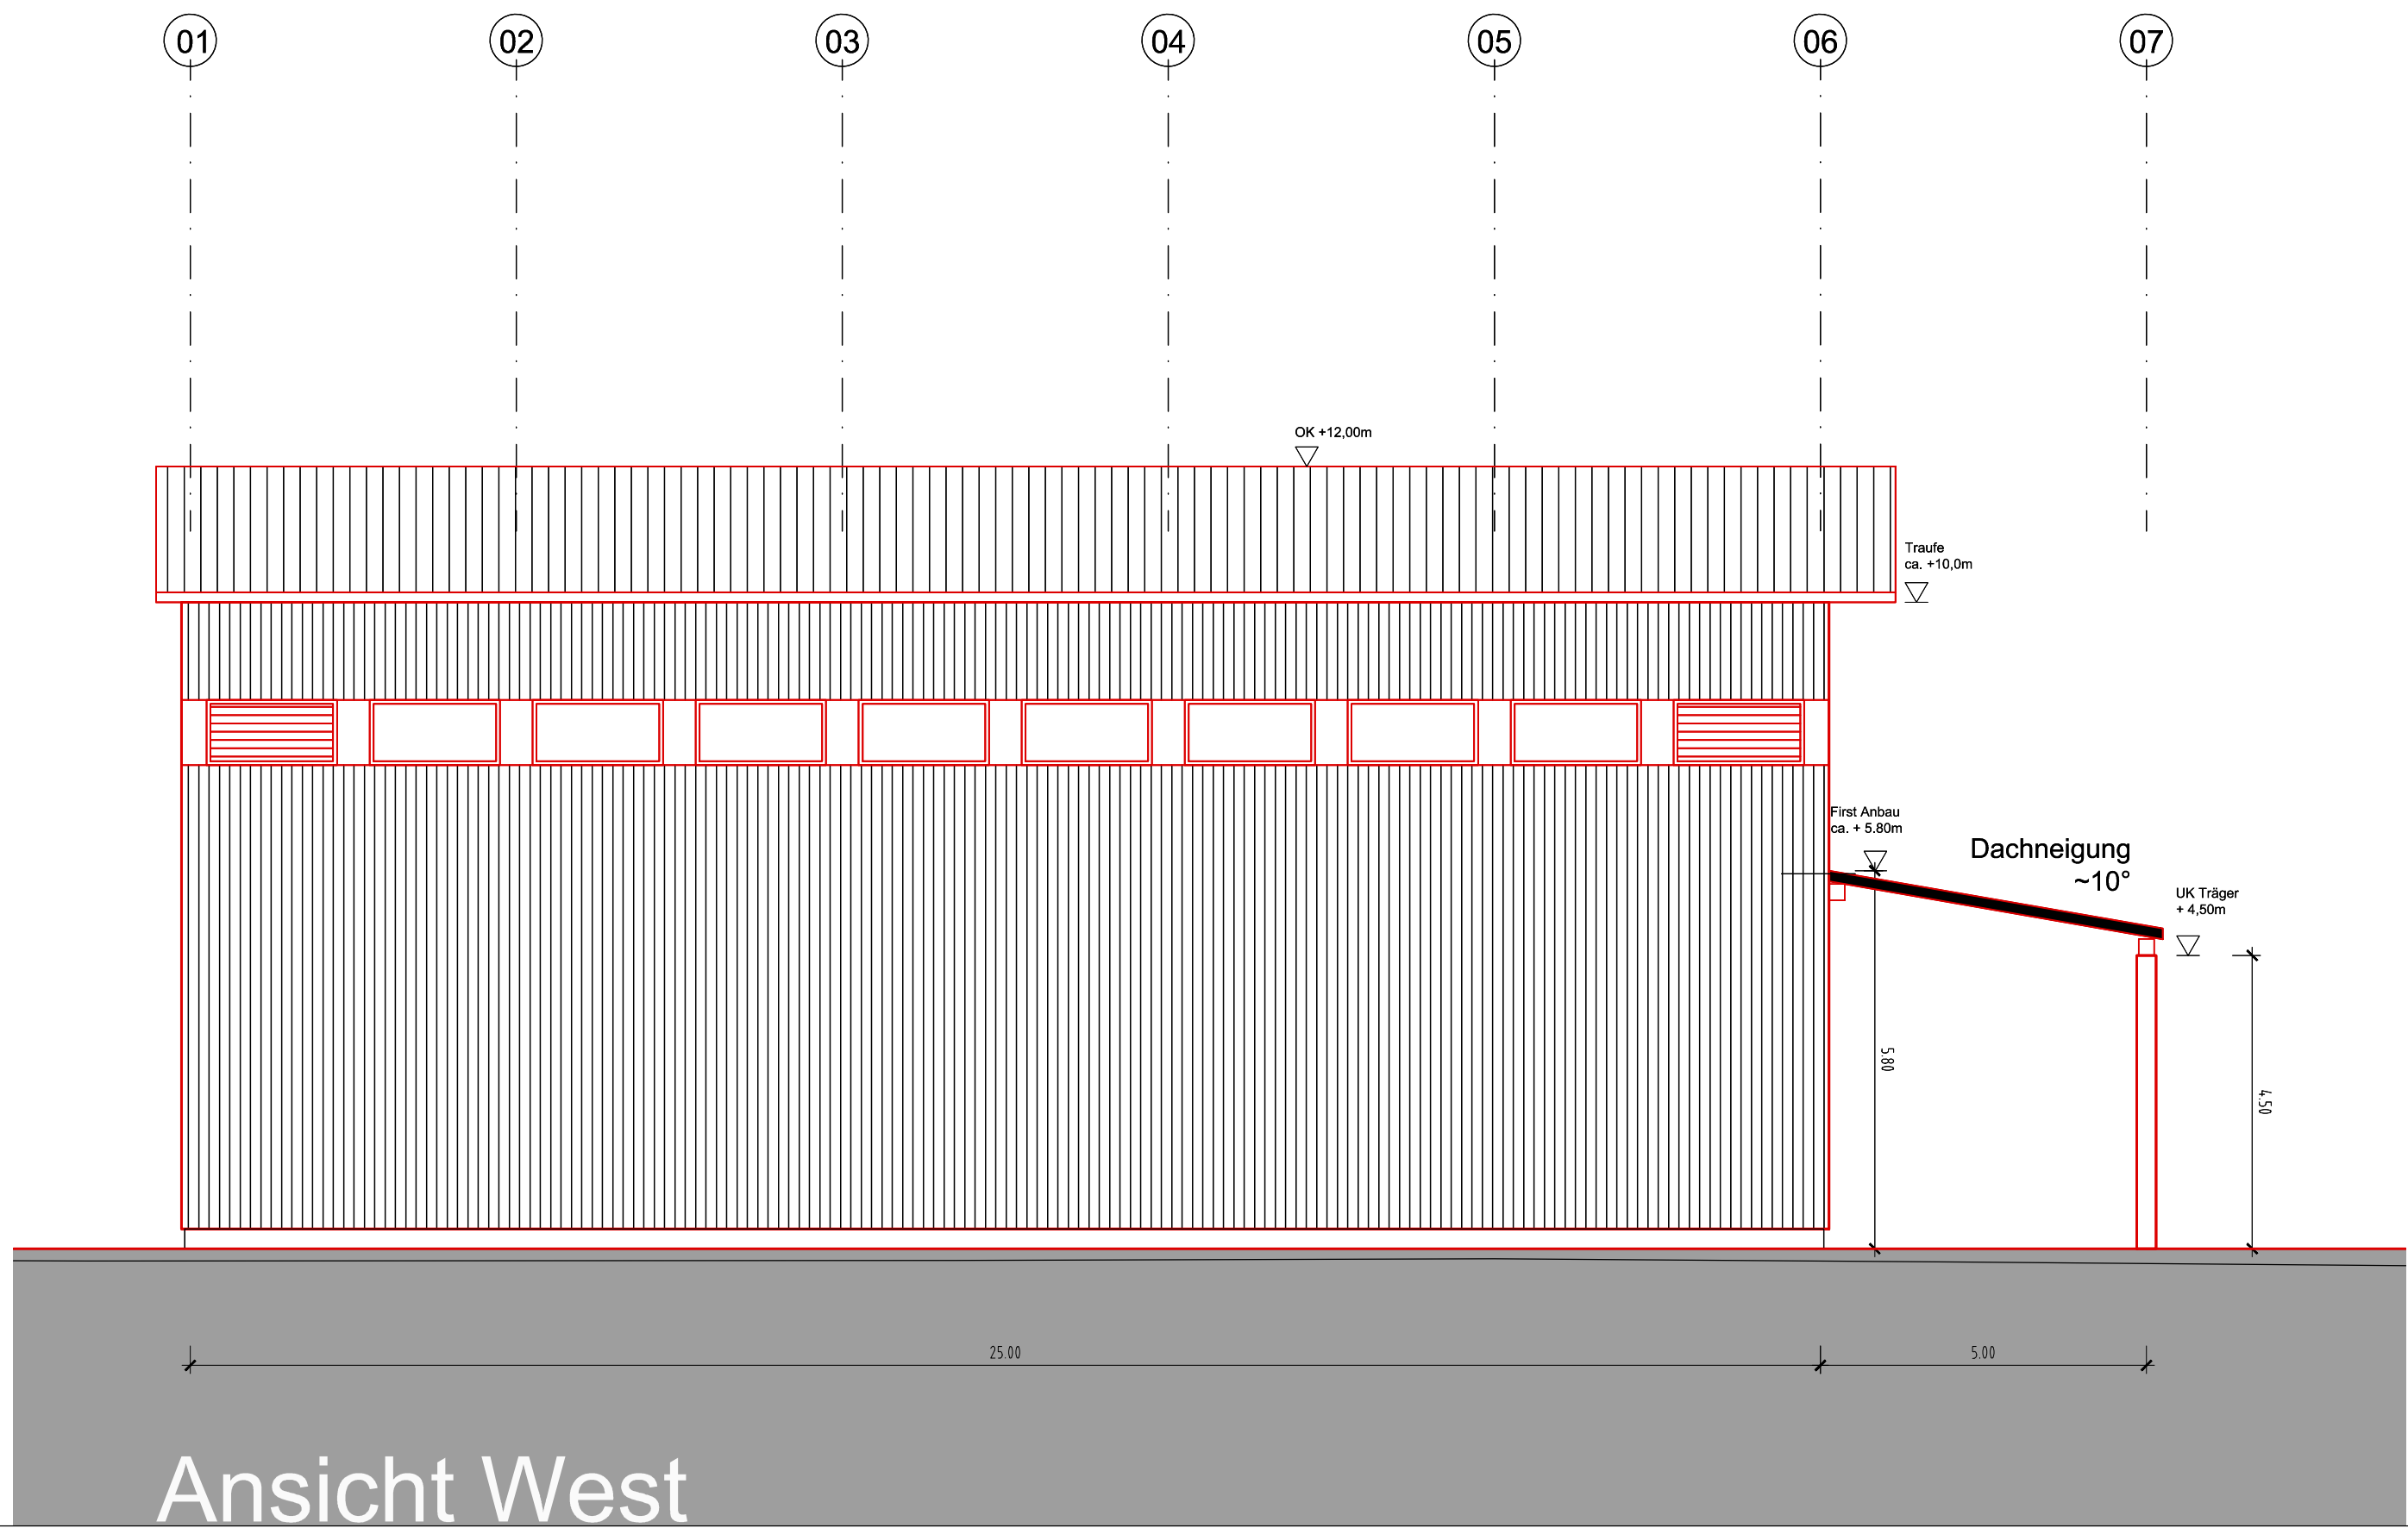


ANSICHT WEST ANSICHT OST

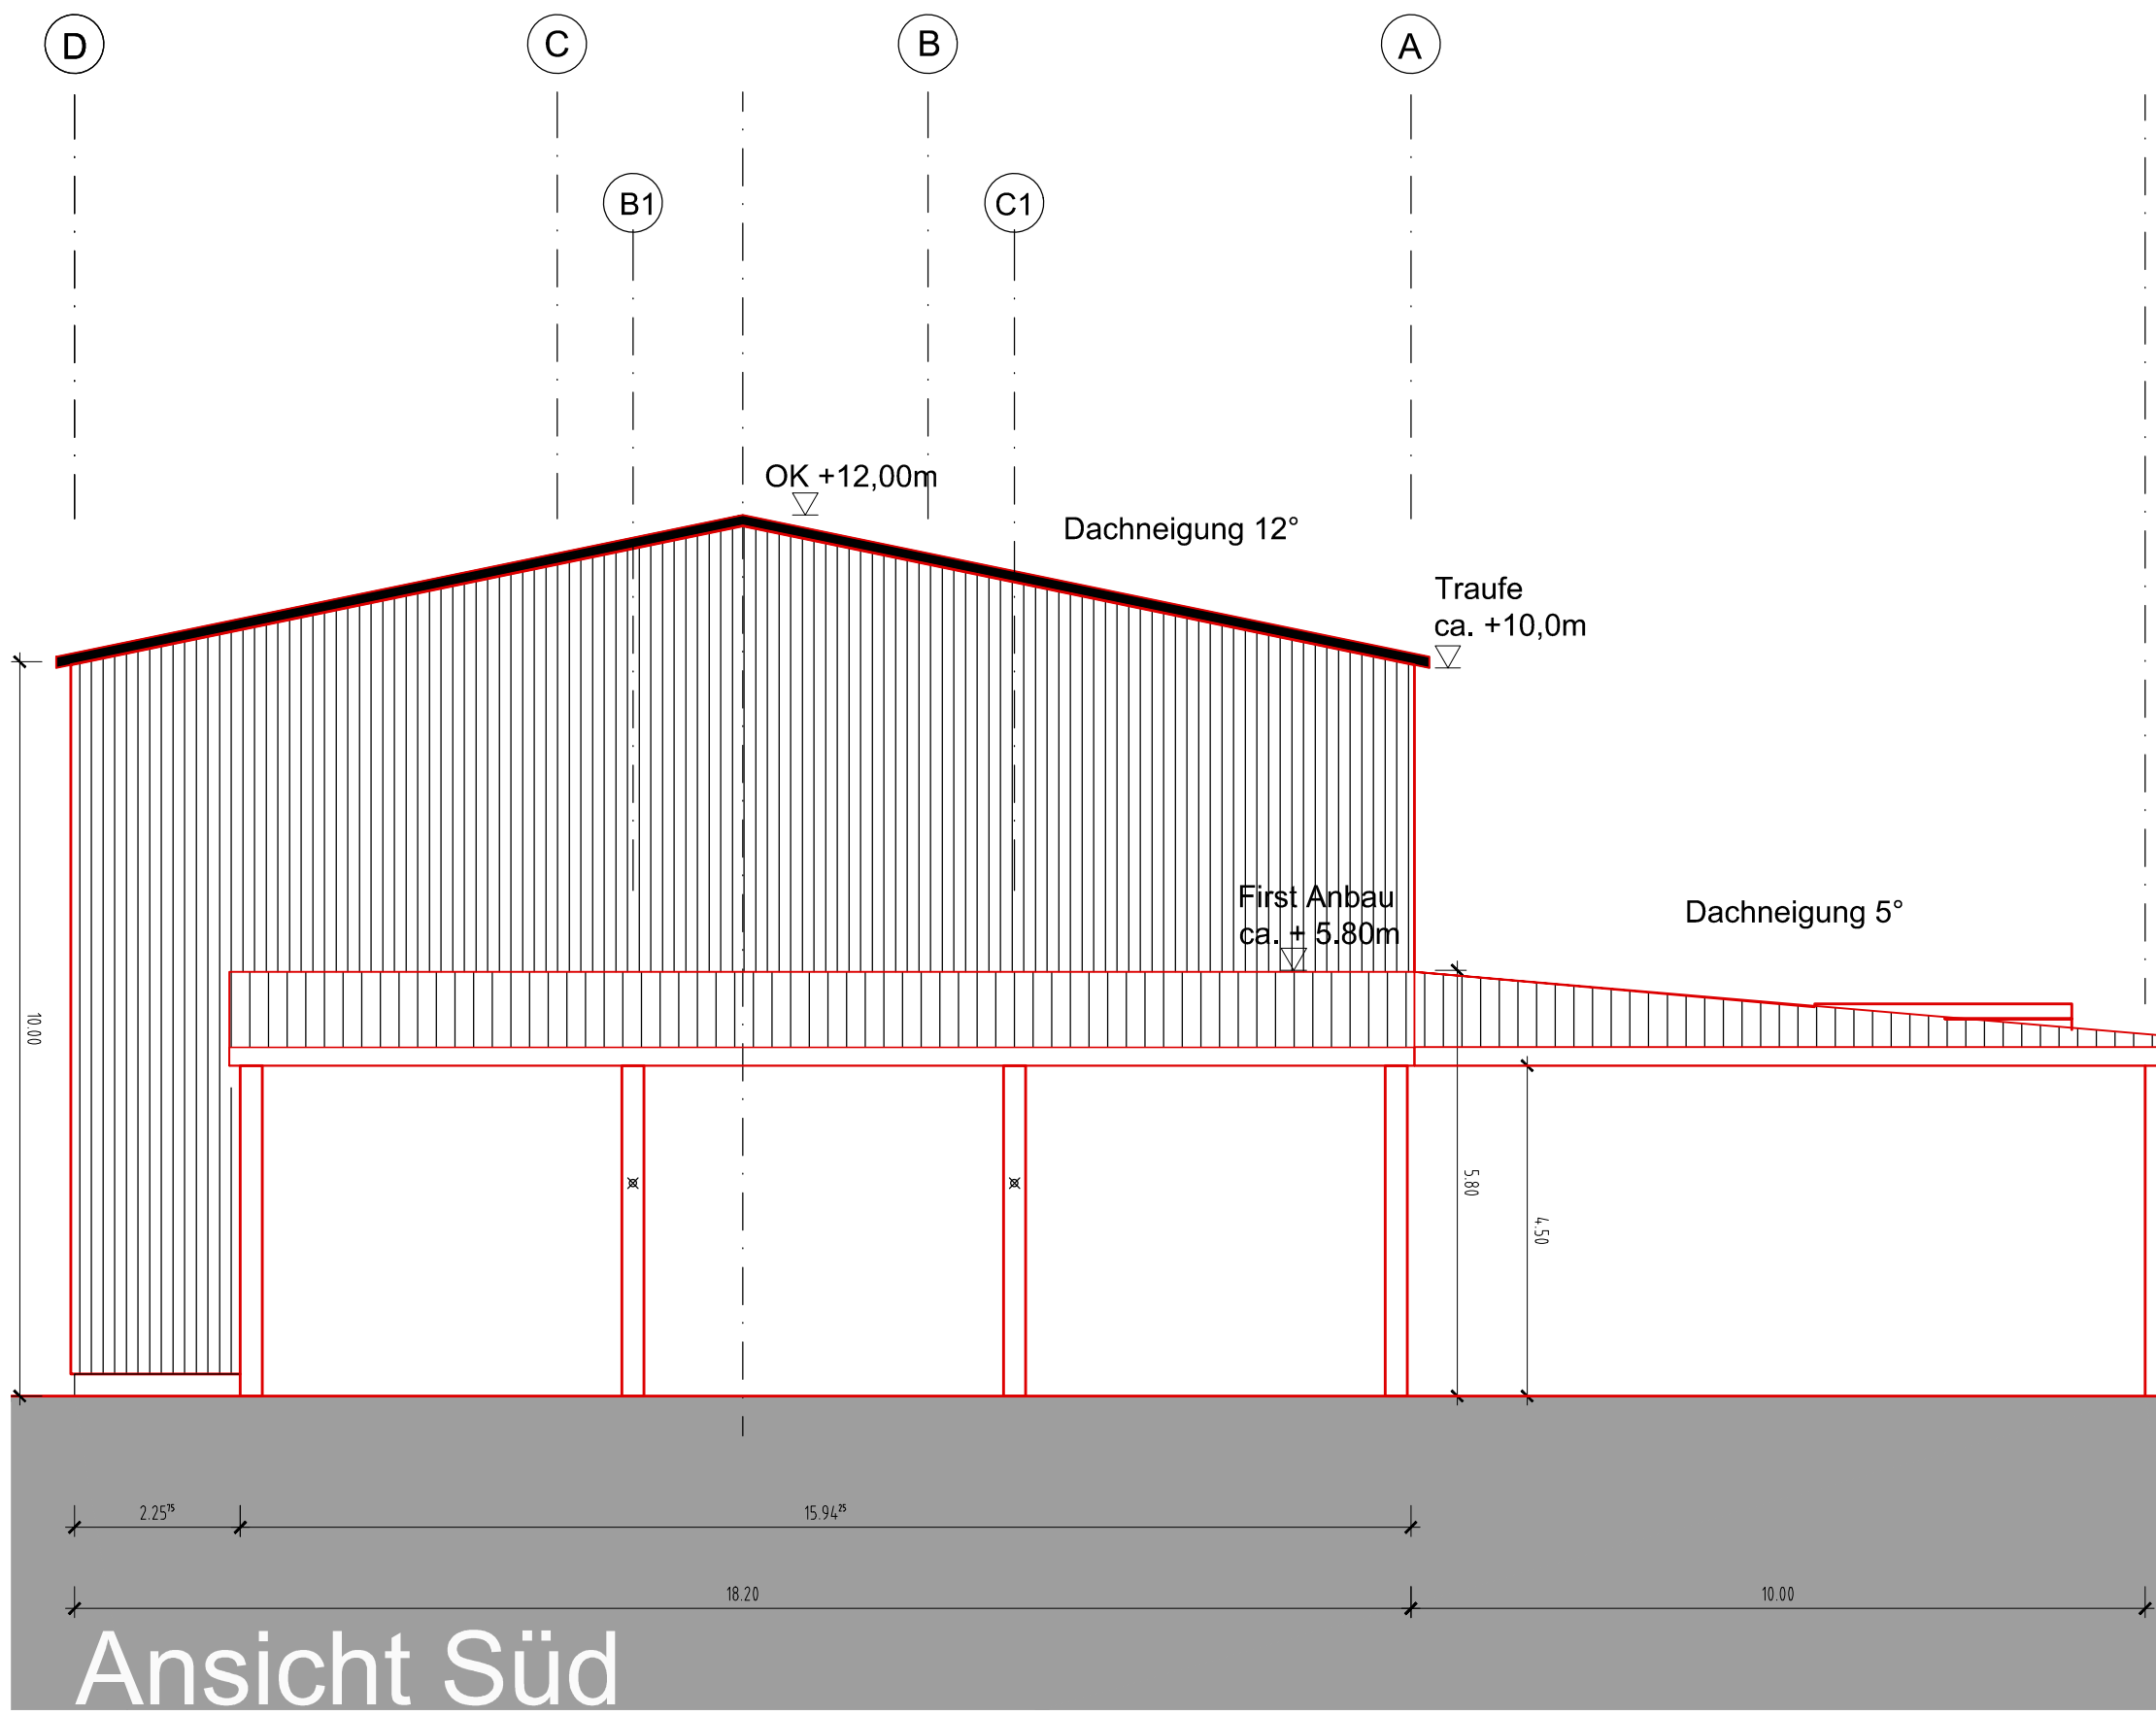

ANSICHT NORD ANSICHT SÜD

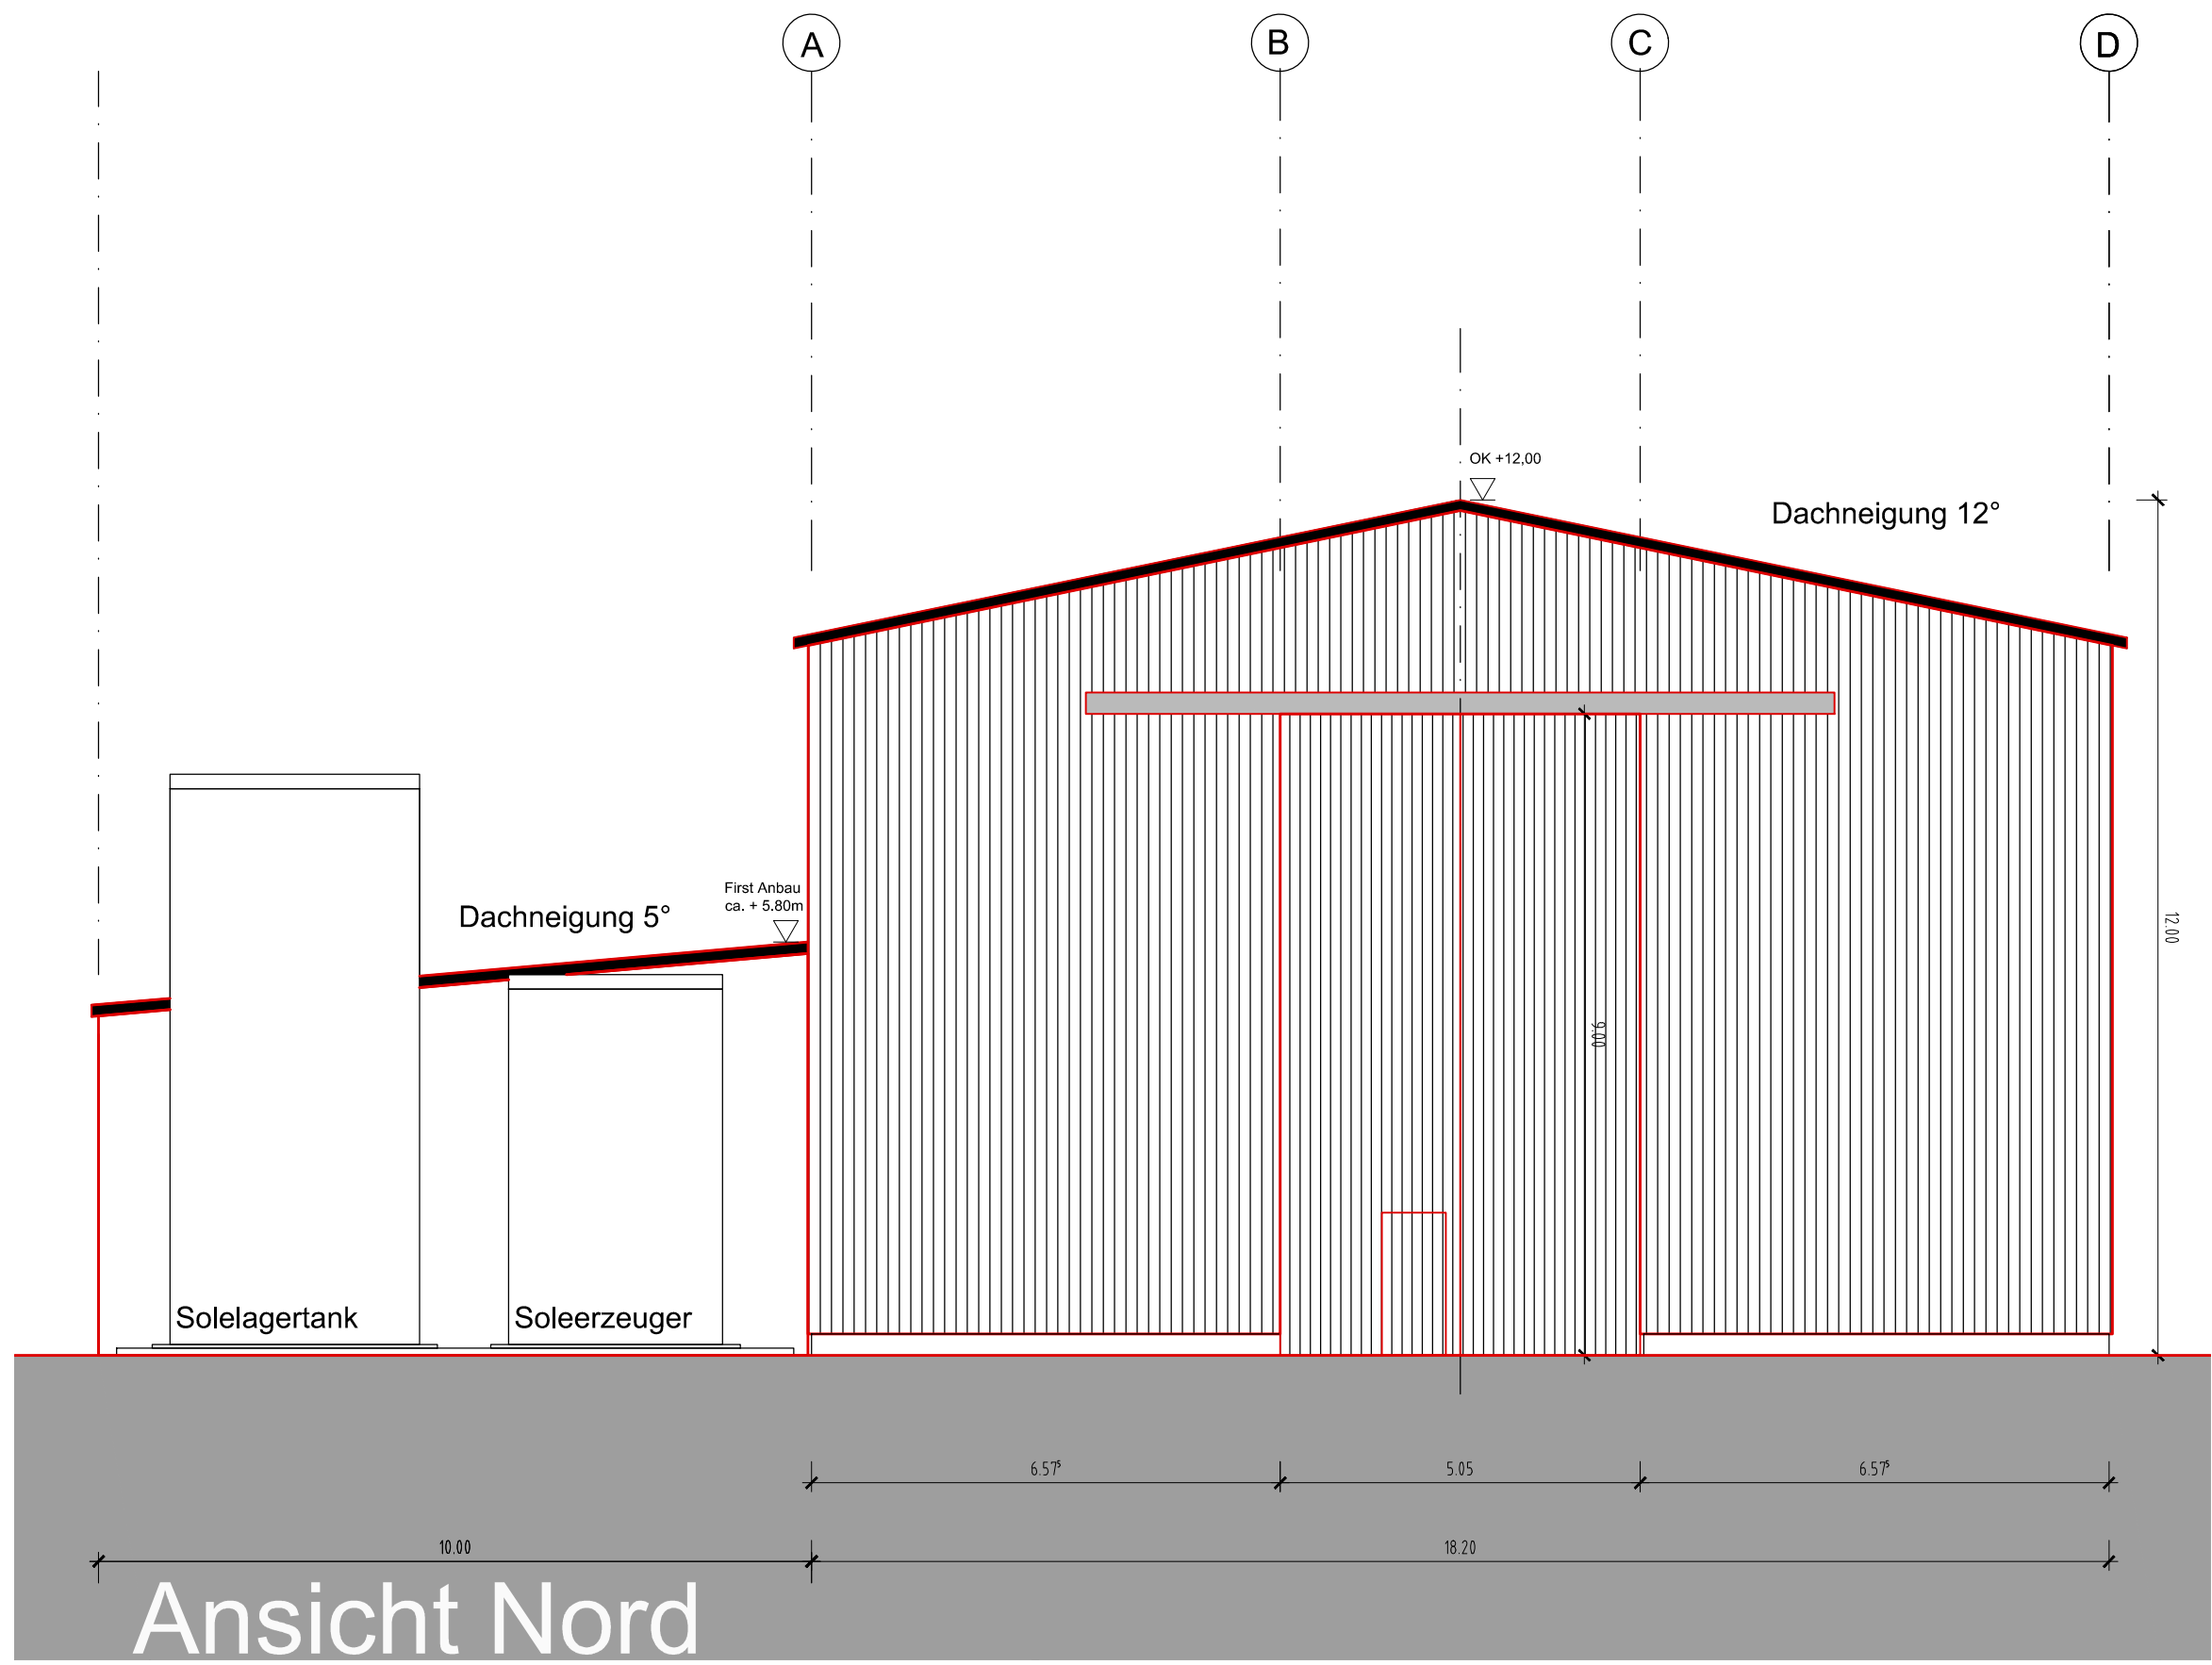

Nachbarn:					
Walter Reis GmbH		6818, 6867/5, 6941/30 und 6941/33	Stadt Obernburg		
		6941/32, 6741/47 und 6867/1			
Freistaat Bayern Staatliches Bauamt Aschaffenburg Cornelienstraße 1, 63739 Aschaffenburg, Tel. 06021/283-11, Fax 06021/393-283, E-Mail: poststelle@staab.bayern.de			Unterlage	7.2	
			Blatt Nr.		
			Datum		
		STRASSENMEISTEREI MAINASCHAFF	bearbeitet	Dez. 2016	Strube
			gezeichnet	Jan. 2017	RoN
ERNEUERUNG STREUSTOFFLAGERHALLE UND SOLEANLAGE AM STÜTZPUNKT OBERNBURG	geprüft				
	BAUENTWURF Ansichten				
	Maßstab 1:100				
Aufgestellt: Aschaffenburg, den Staatliches Bauamt					
Biller, Ltd. Baudirektor					
Geobasisdaten: © Bayerische Vermessungsverwaltung (Darstellung der Flurkarte als Eigentumsnachweis nicht geeignet)					