


### ZEICHENERKLÄRUNG

**Grunderwerb:**

- zu erwerbende Fläche für die Bundesrepublik Deutschland
- zu erwerbende Fläche für den Freistaat Bayern
- zu erwerbende Fläche für den Landkreis Schweinfurt
- zu erwerbende Fläche für die Stadt Schweinfurt
- zu erwerbende Fläche für die Gemeinde Schweibheim
- vorübergehend in Anspruch zu nehmende Fläche

1862/9 | 15449 m<sup>2</sup> Flurstück / Größe des Flurstücks  
 2.34.1 | 460 m<sup>2</sup> Fl. Nr. im Grunderwerbverzeichnis / Größe der Teilfläche  
 24 Fl. Nr. des betroffenen Flurstücks  
 1 Teilfläche eines Flurstücks

--- Gemarkungsgrenze  
 --- Flurstücksgrenze  
 --- Flurstücknummer



Entwurfsverfasser:	WEYRAUTHER INGENIEURGESELLSCHAFT mbH 96047 BAMBERG · MARKUSSTRASSE 2 TEL.: 0951/980040 · FAX: 0951/9800444	Datum	Zeichen
bearbeitet	gezeichnet	Oktober 2016	WI
geprüft	geprüft	Oktober 2016	PR

Staatliches Bauamt Schweinfurt	Mainberger Straße 14 97422 Schweinfurt Tel.: 09721203-0, Fax: 09721203-402, E-Mail: poststelle@stbauw.bayern.de	bearbeitet	gezeichnet	geprüft	Datum	Scale
					25.10.2016	Scale

Nr.	Art der Änderung	Datum	Zeichen

## FESTSTELLUNGSENTWURF

Straßenbauverwaltung Freistaat Bayern	Unterlage / Blatt-Nr.: 10 / 2
Staatliches Bauamt Schweinfurt	Grunderwerbsplan
Strasse / Abschn.-Nr. / Station: B286_520_0_189 - B286_540_0_886	Bau-km 0+820 - Bau-km 1+740
PROJIS-Nr.: 09 006200 00	Maßstab: 1 : 1000

B 286, Schweinfurt - Gerolzhofen  
 4-streifiger Ausbau Schweinfurt (A 70) - Schweibheim  
 Bau-km 0+000 - Bau-km 4+300

aufgestellt:  
 Schweinfurt, den 28.10.2016  
 Staatliches Bauamt

Gez. Bothe, Ltd. Baudirektor

© Bayerische Vermessungsverwaltung, Geobasisdaten  
 © Bayerisches Landesamt für Umwelt, www.lfu.bayern.de