


ZEICHENERKLÄRUNG

Grunderwerb:

- zu erwerbende Fläche für die Bundesrepublik Deutschland
- zu erwerbende Fläche für den Freistaat Bayern
- zu erwerbende Fläche für den Landkreis Schweinfurt
- zu erwerbende Fläche für die Stadt Schweinfurt
- zu erwerbende Fläche für die Gemeinde Schweibheim
- vorübergehend in Anspruch zu nehmende Fläche

1862/9 15449 m² Flurstück / Größe des Flurstücks
 2.34.1 460 m² fl. Nr. im Grunderwerbverzeichnis / Größe der Teilfläche
 34 fl. Nr. des betroffenen Flurstücks
 1 Teilfläche eines Flurstücks

--- Gemarkungsgrenze
 --- Flurstücksgrenze
 --- Flurstücknummer

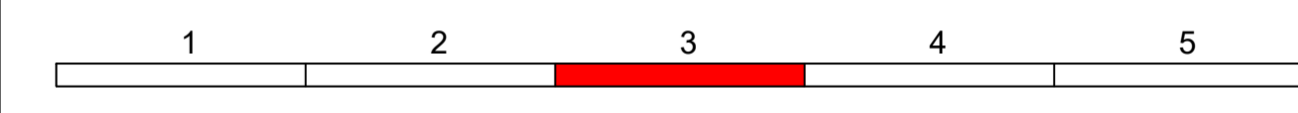

Entwurfsverfasser:	WEYRAUTHER INGENIEURGESELLSCHAFT mbH 96047 BAMBERG · MARKUSSTRASSE 2 TEL.: 0951/980040 · FAX: 0951/9800444	Datum	Zeichen
bearbeitet	Okt. 2016	WI	
gezeichnet	Okt. 2016	PR	
geprüft:	Okt. 2016	PR	

Staatliches Bauamt Schweinfurt		bearbeitet:	
Mainberger Straße 14 97422 Schweinfurt Tel.: 09721203-0, Fax: 09721203-402, E-Mail: poststelle@stbauw.bayern.de		gezeichnet:	25.10.2016
		geprüft:	
		Projekt:	

Nr.	Art der Änderung	Datum	Zeichen

FESTSTELLUNGSENTWURF

Straßenbauverwaltung Freistaat Bayern	Unterlage / Blatt-Nr.: 10 / 3
Staatliches Bauamt Schweinfurt	Grunderwerbsplan
Straße / Abschn.-Nr. / Station: B286_520_0_189 - B286_540_0_886	Bau-km 1+740 - Bau-km 2+750
PROJ.Nr.: 09 006200 00	Maßstab: 1 : 1000

B 286, Schweinfurt - Gerolzhofen
4-streifiger Ausbau Schweinfurt (A 70) - Schweibheim
 Bau-km 0+000 - Bau-km 4+300

aufgestellt:
 Schweinfurt, den 28.10.2016
 Staatliches Bauamt

Gez. Bothe, Ltd. Baudirektor

© Bayerische Vermessungsverwaltung, Geobasisdaten
 © Bayerisches Landesamt für Umwelt, www.lfu.bayern.de