


ZEICHENERKLÄRUNG

Grunderwerb:

- zu erwerbende Fläche für die Bundesrepublik Deutschland
- zu erwerbende Fläche für den Freistaat Bayern
- zu erwerbende Fläche für den Landkreis Schweinfurt
- zu erwerbende Fläche für die Stadt Schweinfurt
- zu erwerbende Fläche für die Gemeinde Schwebheim
- vorübergehend in Anspruch zu nehmende Fläche

1862/9 15449 m² Flurstück / Größe des Flurstücks
 2.34.1 460 m² Fl. Nr. im Grunderwerbverzeichnis / Größe der Teilfläche
 34 Fl. Nr. des betroffenen Flurstücks
 1 Teilfläche eines Flurstücks

--- Gemarkungsgrenze
 --- Flurstücksgrenze
 --- Flurstücknummer

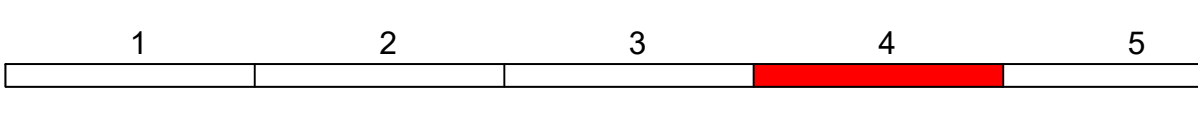

Entwurfsverfasser: **WEYRAUTHER**
 INGENIEURGESELLSCHAFT mbH
 96047 BAMBERG · MARKUSSTRASSE 2
 TEL.: 0951/980040 · FAX: 0951/9800444

Datum: Okt. 2016
 Zeichner: WI
 bearbeitet: Okt. 2016
 gezeichnet: Okt. 2016
 PR
 geprüft: Oktober 2016
Weyrauther

Staatliches Bauamt Schweinfurt

Mainberger Straße 14
 97422 Schweinfurt
 Tel.: 09721203-0, Fax: 09721203-402, E-Mail: poststelle@stbauw.bayern.de

bearbeitet:
 gezeichnet: 25.10.2016
 ScAte
 PSP Nr.:
 Projekt:
 2016

Nr.	Art der Änderung	Datum	Zeichen

FESTSTELLUNGSENTWURF

Straßenbauverwaltung Freistaat Bayern
 Staatliches Bauamt Schweinfurt

Unterlage / Blatt-Nr.: 10 / 4
 Grunderwerbsplan
 Bau-km 2+750 - Bau-km 3+700
 Maßstab: 1 : 1000

B 286, Schweinfurt - Gerolzhofen
 4-streifiger Ausbau Schweinfurt (A 70) - Schwebheim
 Bau-km 0+000 - Bau-km 4+300

aufgestellt:
 Schweinfurt, den 28.10.2016
 Staatliches Bauamt

Gez. Bothe, Ltd. Baudirektor

© Bayerische Vermessungsverwaltung, Geobasisdaten
 © Bayerisches Landesamt für Umwelt, www.lfu.bayern.de