


ZEICHENERKLÄRUNG

Grunderwerb:

- zu erwerbende Fläche für die Bundesrepublik Deutschland
- zu erwerbende Fläche für den Freistaat Bayern
- zu erwerbende Fläche für den Landkreis Schweinfurt
- zu erwerbende Fläche für die Stadt Schweinfurt
- zu erwerbende Fläche für die Gemeinde Schweibheim
- vorübergehend in Anspruch zu nehmende Fläche

1862/9	15449 m ²	Flurstück / Größe des Flurstücks
2.34.1	460 m ²	Rt. Nr. im Grunderwerbverzeichnis / Größe der Teilfläche 2 Rt. des Grunderwerbplans 34 Rt. des betroffenen Flurstücks 1 Teilfläche eines Flurstücks

Gemarkungsgrenze
 Flurstücksgrenze
 Flurstücknummer

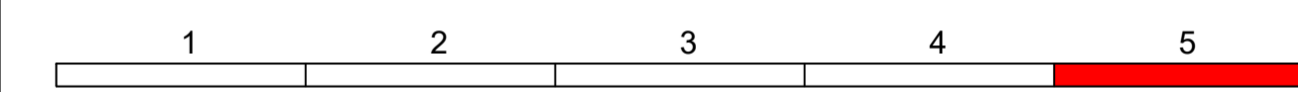

Entwurfsverfasser:	Datum	Zeichen
 WEYRAUTHER INGENIEURGESELLSCHAFT mbH 96047 BAMBERG · MARKUSSTRASSE 2 TEL.: 0951/980040 · FAX: 0951/9800444	bearbeitet	Okt. 2016 WI
	gezeichnet	Okt. 2016 PR
	geprüft:	Okt. 2016 PR

Staatliches Bauamt Schweinfurt	bearbeitet:	
 Mainberger Straße 14 97422 Schweinfurt Tel.: 09721203-0, Fax: 09721203-402, E-Mail: poststelle@stbauw.bayern.de	gezeichnet:	25.10.2016 ScAte
	PSP Nr.:	
	Projekt:	

Nr.	Art der Änderung	Datum	Zeichen

FESTSTELLUNGSENTWURF

Straßenbauverwaltung Freistaat Bayern	Unterlage / Blatt-Nr.: 10 / 5
Staatliches Bauamt Schweinfurt	Grunderwerbsplan
Straße / Abschn.-Nr. / Station: B286_520_0_189 - B286_540_0_886	Bau-km 3+700 - Bau-km 4+300
PROJ.Nr.: 09 006200 00	Maßstab: 1 : 1000

B 286, Schweinfurt - Gerolzhofen
4-streifiger Ausbau Schweinfurt (A 70) - Schweibheim
Bau-km 0+000 - Bau-km 4+300

aufgestellt:
Schweinfurt, den 28.10.2016
Staatliches Bauamt

Gez. Bothe, Ltd. Baudirektor

© Bayerische Vermessungsverwaltung, Geobasisdaten
© Bayerisches Landesamt für Umwelt, www.lfu.bayern.de