Rampenquerschnitt RRQ 1 / Q1

(einstreifig, getrennte Aus- bzw. Einfahrrampe)

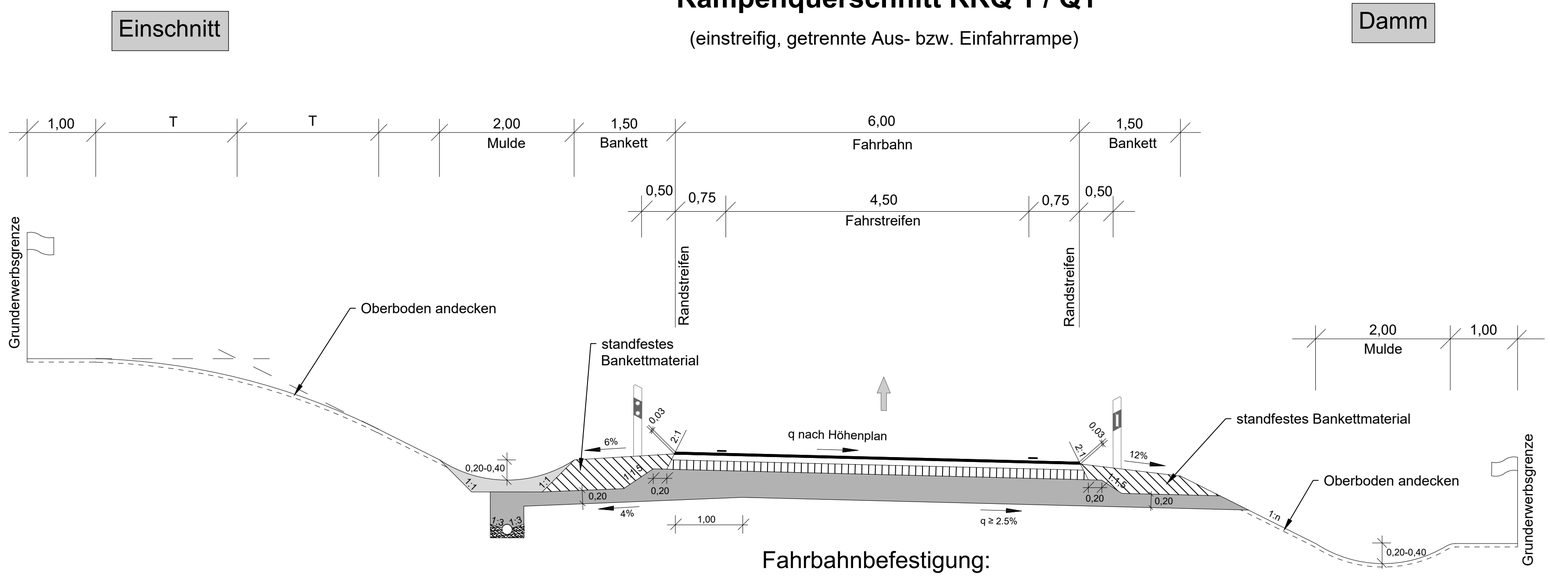

Fahrbahnbefestigung:

Belastungsklasse nach RStO12 gemäß Tabelle 1

Rampenquerschnitt RRQ 2

(zweistreifig, gemeinsamme Aus- bzw. Einfahrrampe)

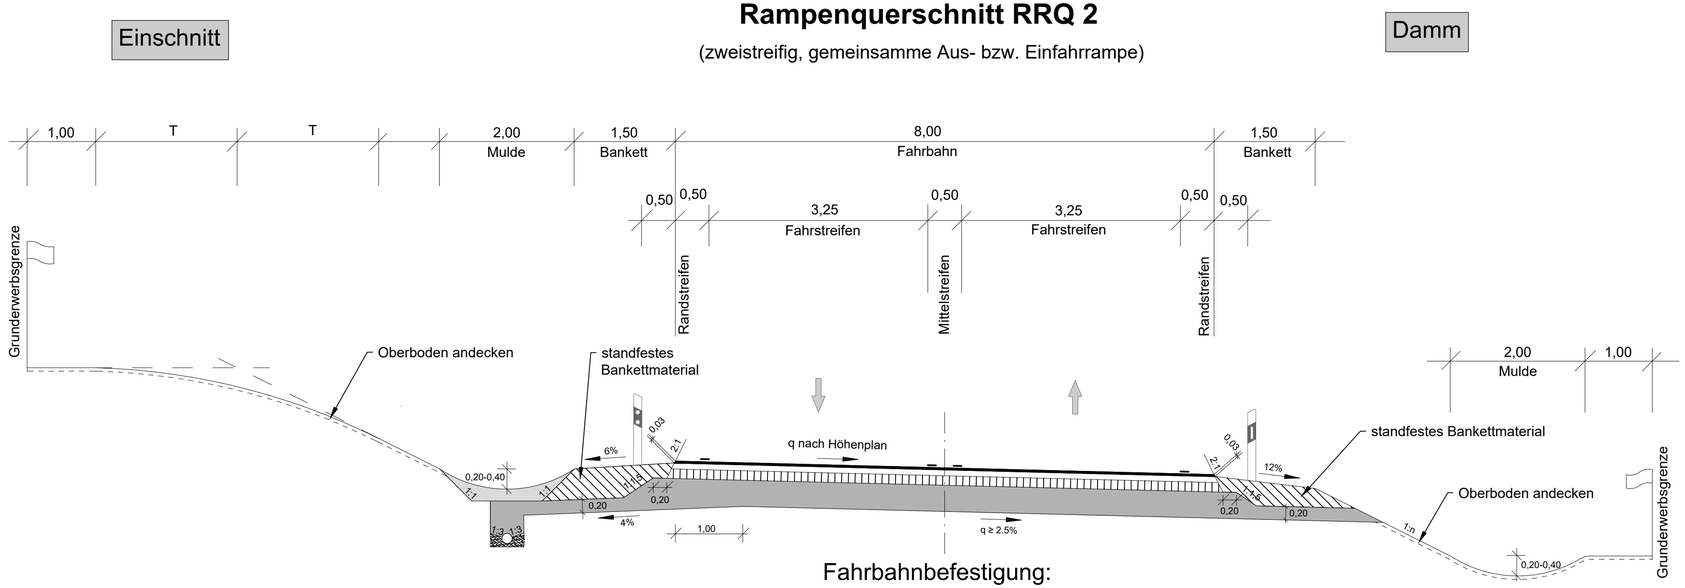

Fahrbahnbefestigung:

Belastungsklasse nach RStO12 gemäß Tabelle 1

Tabelle 1

Anschlussstelle	Quadrant	Belastungsklasse
AS A 70 SW-Zentrum	SW SO	32 3,2
AS SW 3 - St 2271	NW SO	10 3,2
AS St 2277	NW SO	10 10

Entwurfsverfasser:

WEYRAUTHER
INGENIEURGESELLSCHAFT mbH
96047 BAMBERG · MARKUSSTRASSE 2
TEL.: 0951/980040 · FAX: 0951/9800444

	Datum	Zeichen
bearbeitet	Okt. 2016	WI
gezeichnet	Okt. 2016	PR
geprüft:	Oktober 2016	

Staatliches Bauamt Schweinfurt

Mainberger Straße 14
97422 Schweinfurt

Tel.: 09721/203-0, Fax: 09721/203-402, E-Mail: poststelle@stbasw.bayern.de

bearbeitet:		
gezeichnet:		
geprüft:	25.10.2016	ScAle
PSP Nr.:		
Projekt:		

Nr.	Art der Änderung	Datum	Zeichen

FESTSTELLUNGSENTWURF

Straßenbauverwaltung Freistaat Bayern

Staatliches Bauamt Schweinfurt

Straße / Abschn.-Nr. / Station: B286_520_0,189 - B286_540_0,886

PROJIS-Nr.: 09 006200 00

Unterlage / Blatt-Nr.: 14 /2

Straßenquerschnitt

Rampen RRQ1, Q1 und RRQ2

Maßstab: 1 : 50

B 286, Schweinfurt - Gerolzhofen
4-streifiger Ausbau Schweinfurt (A 70) - Schwebheim

Bau-km 0+000 - Bau-km 4+300

aufgestellt:
Schweinfurt, den 28.10.2016
Staatliches Bauamt

Gez. Bothe, Ltd. Baudirektor