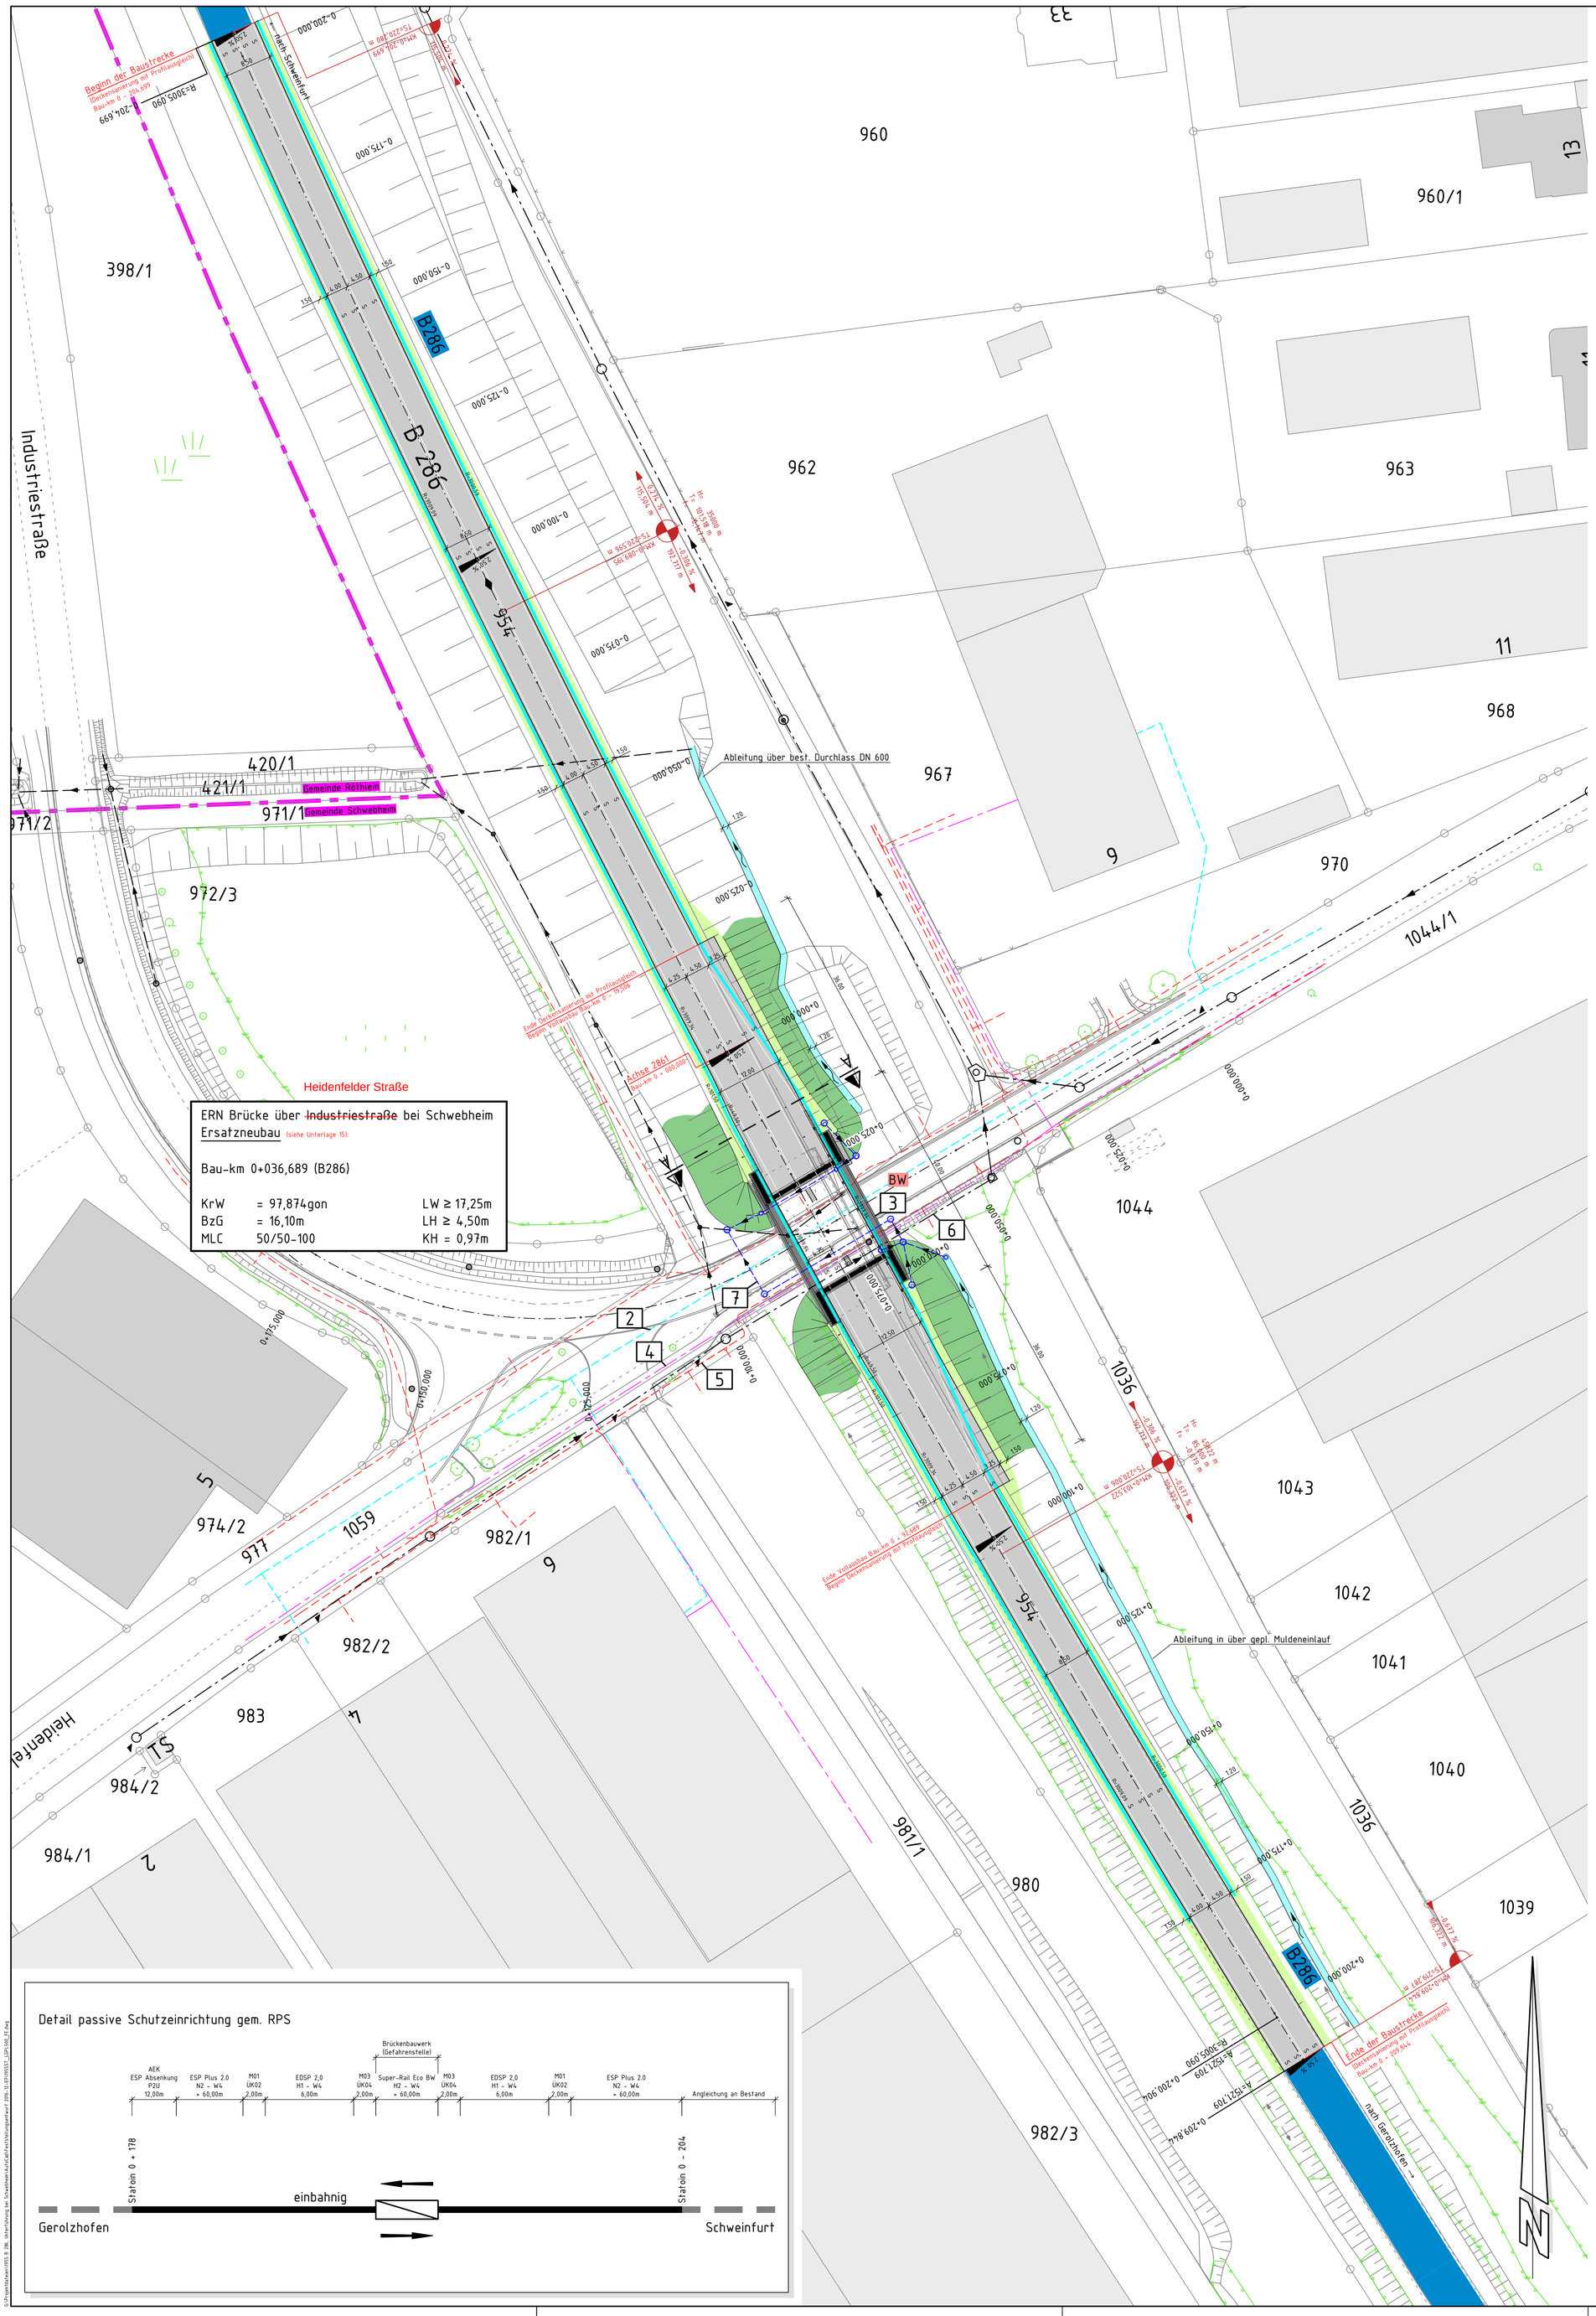

Zeichenerklärung

Planung

- Fahrbahn mit Achse Bankett
- Mulde mit Fließrichtung
- Dammböschung
- Brücke mit Widerlager (siehe Unterlage 15)
- Neigungsbrechpunkt mit Angabe von Ausrundungshalbmesser, Längssneigung und Abstand zum nächsten Neigungsbrechpunkt
- Gradientenhochpunkt
- 2,50 % Querneigung

Straßennetz (vorhanden)

- B286 Bundesstraße
- sonstige Straßen

Entwässerung

- Straßenabwasserleitung mit Angabe der Fließrichtung
- gepl. Straßenabwasserleitung mit Angabe der Fließrichtung (siehe Unterlage 15)
- gepl. Straßenabwasserschacht (siehe Unterlage 15)

Verwaltung

- Gemeindegrenze
- Flurstücksgrenze

Sonstiges

- passive Schutzeinrichtung gem. RPS
- S Fahrstreifenbegrenzung (Schmalstrich 12cm)

Versorgungseinrichtungen (vorhanden)

- Wasserleitung
- Stromkabel
- Fernmeldeleitung
- Abwasserkanal mit Angabe der Fließrichtung (Gemeinde)

Regelungsverzeichnis

1 Nr. im Regelungsverzeichnis

Regelquerschnitt B286 (RQ 11,5+)

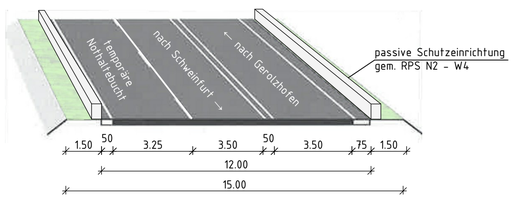

Detail passive Schutzeinrichtung gem. RPS

.Ausfertigung

Entwurfsbearbeitung:		Datum	Zeichen
HOCHREITHER · VORNDRAN INGENIEURGESELLSCHAFT mbH Heinrich-Böll-Straße 39 97276 Margetshöchheim Tel.: 06021/86004-50 Fax.: 06021/86004-55 E-Mail: NL-Wue@hv-hp.de	bearbeitet:	07.12.2016	Re
	gezeichnet	07.12.2016	Seu
	geprüft:	07.12.2016	Sch
	geprüft:		

Staatliches Bauamt Schweinfurt			
Mainberger Straße 14 97422 Schweinfurt Tel. 09721/203-0, E-Mail: poststelle@stbasw.bayern.de	bearbeitet:		
	gezeichnet		
	geprüft:	08.12.2016	Pliska
	PSP Nr.:		
	Projekt:		

Nr.:	Art der Änderung	Datum	Zeichen
3			
2			
1			

FESTSTELLUNGSENTWURF

Straßenbauverwaltung Freistaat Bayern
Staatliches Bauamt Schweinfurt

Straße / Abschnitt-Nr. / Station: B 286 / 540 / 0,926
Bau-km: 0 - 204,699 - 0 + 209,844

Unterlage / Blatt-Nr.: 5 / 1

Lageplan - B286, Anpassung an Bestand

Maßstab: 1 : 500

Heidenfelder Straße
B 286, ERN Brücke über ~~Industriestraße~~
bei Schwebheim

Aufgestellt:
Staatliches Bauamt Schweinfurt

Bothe, Leitender Baudirektor
Schweinfurt, den 09.12.2016