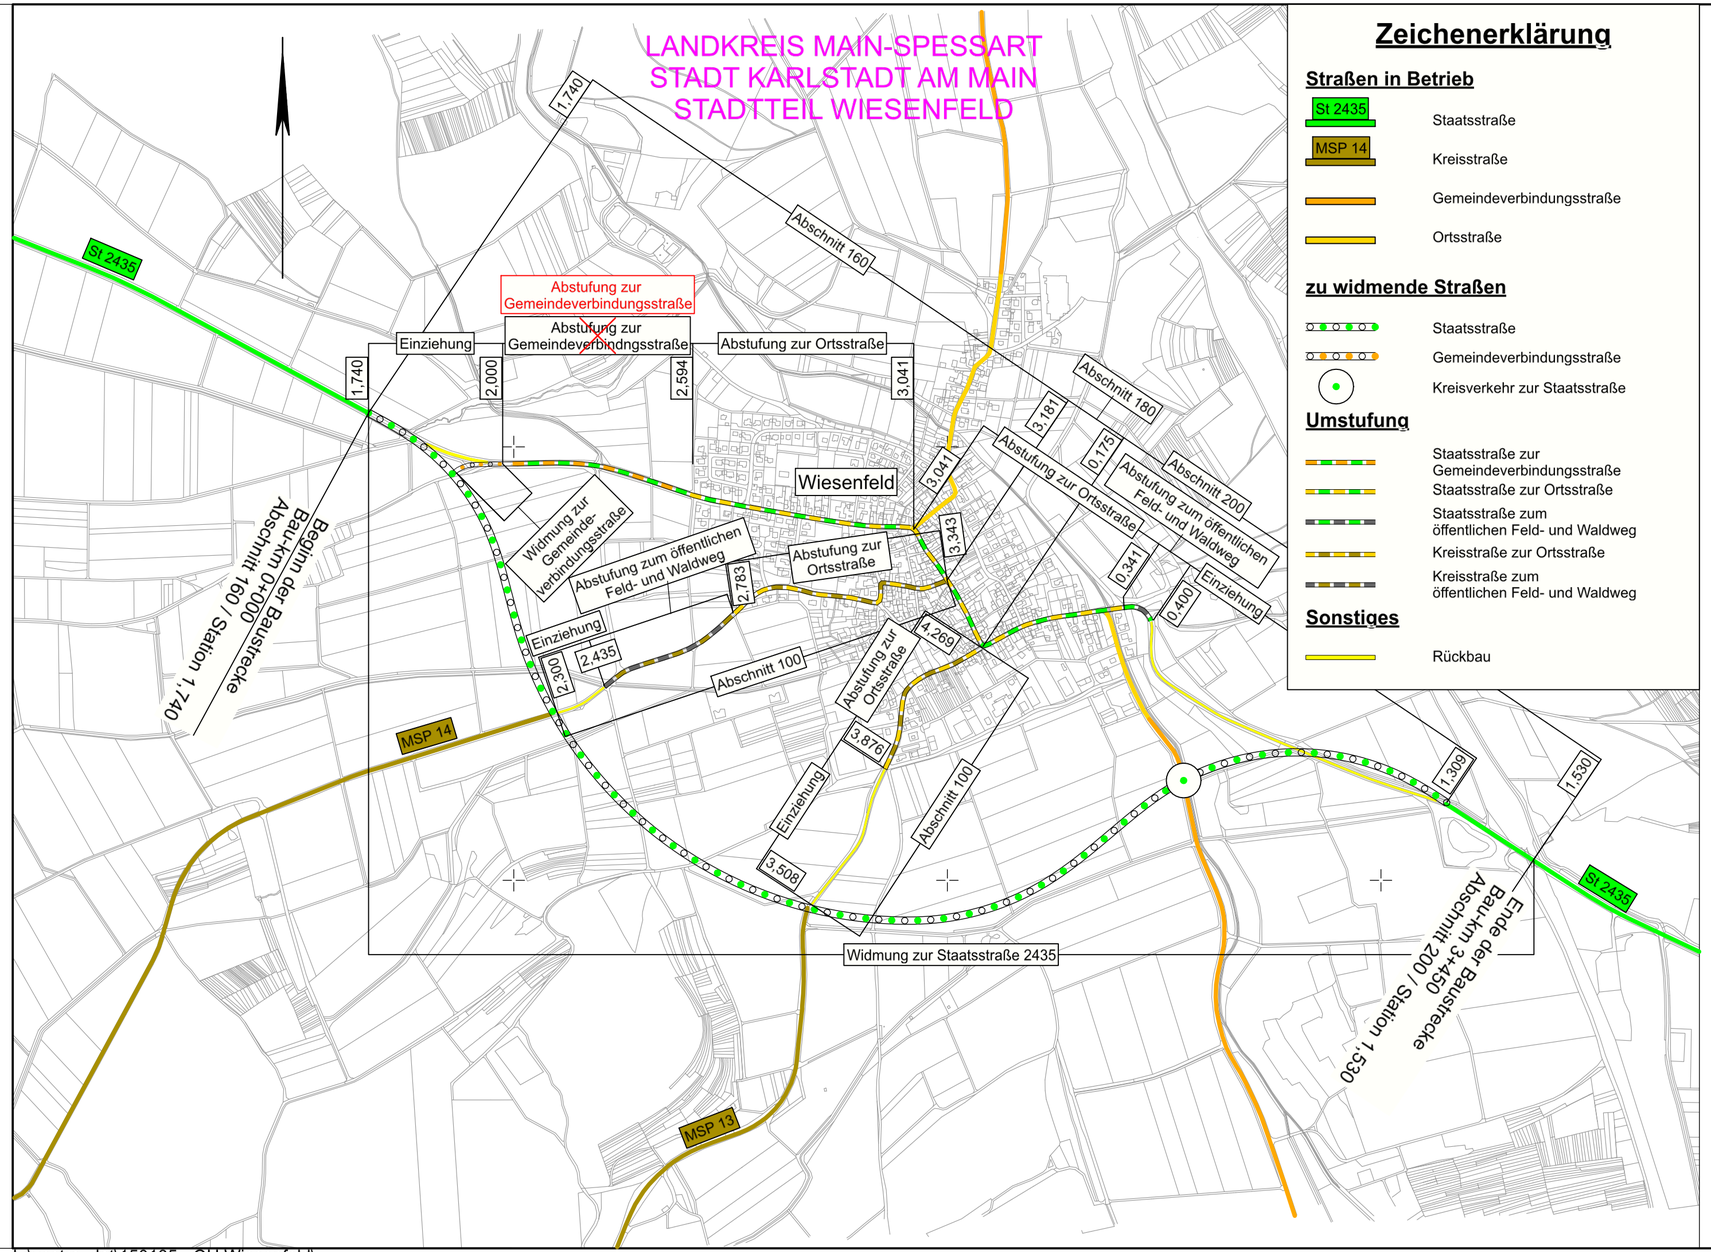

Zeichenerklärung

Straßen in Betrieb

- St 2435 — Staatsstraße
- MSP 14 — Kreisstraße
- Gemeindeverbindungsstraße
- Ortsstraße

zu widmende Straßen

- Staatsstraße
- Gemeindeverbindungsstraße
- Kreisverkehr zur Staatsstraße

Umstufung

- Staatsstraße zur Gemeindeverbindungsstraße
- Staatsstraße zur Ortsstraße
- Staatsstraße zum öffentlichen Feld- und Waldweg
- Kreisstraße zur Ortsstraße
- Kreisstraße zum öffentlichen Feld- und Waldweg

Sonstiges

- Rückbau

Unterlage 12 T1 ersetzt Unterlage 12

1. Tektur vom 29.04.2021
zum Feststellungsentwurf vom 19.06.2019

		Zeichen
bearbeitet:	April 2021	bu
gezeichnet:	April 2021	bu
geprüft:	April 2021	ku

T1	Text Gemeindeverbindungsstraße
Nr.	Änderungen gegenüber dem Feststellungsentwurf vom 19.06.2019

Auftragnehmer/Planverfasser:

KREBS + KIEFER
Ingenieure GmbH
Heinrich-Hertz-Straße 2 | 64295 Darmstadt
T 06151 885-0 | F 06151 885-150

		Zeichen
bearbeitet:	Juni 2019	bu
gezeichnet:	Juni 2019	bu
geprüft:	Juni 2019	ku

Darmstadt, den 19.06.2019
Ort, Datum, Unterschrift

Nr.	Art der Änderung	Datum	Zeichen

FESTSTELLUNGSENTWURF

KARLSTADT Stadtverwaltung

Stadt Karlstadt
Fachbereich 3
Hoch- und Tiefbautechnik
Zum Helfenstein 2
97753 Karlstadt

Unterlage / Blatt-Nr.: 12 T1

Widmung / Umstufung / Einziehung

Straße: St 2435 Station: Abschnitt 160 / Station 1,740 bis Abschnitt 200 / Station 1,530

Maßstab: 1 : 10.000

St 2435 St 2437 Lohr a. M. - Karlstadt B 27
Ortsumgehung Wiesenfeld

Aufgestellt:

Karlstadt, den 19.06.2019

Dr. Paul Kruck
Erster Bürgermeister

1. Tektur aufgestellt:

Karlstadt, den 29.04.2021

Michael Hombach
Erster Bürgermeister

L:\vestra_dat\150185 - OU Wiesenfeld\