


Regelquerschnitt
 Anbindung MSP 14
 Dachprofil

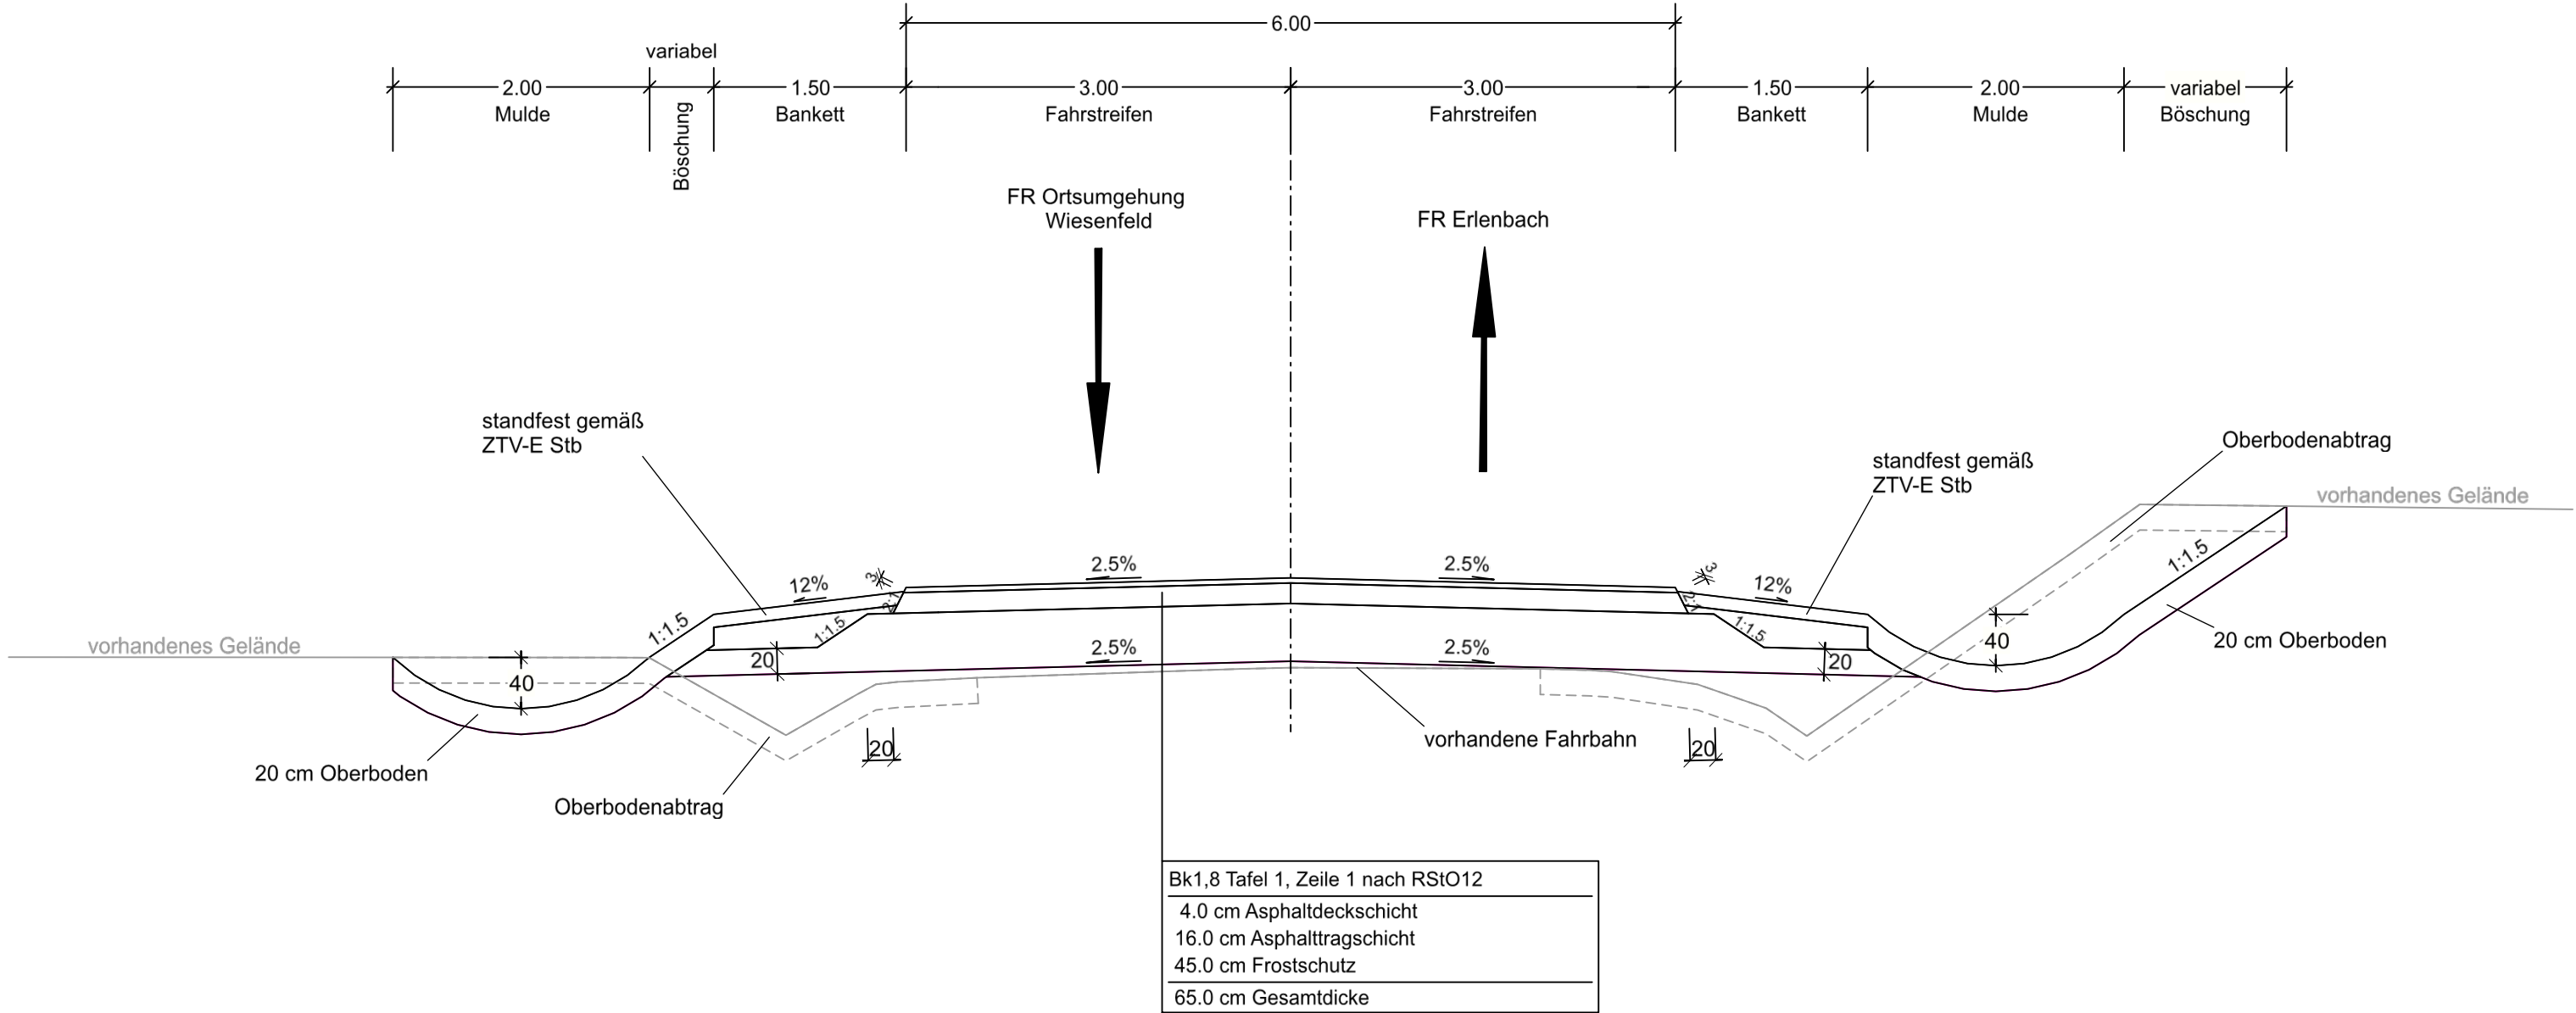

Auftragnehmer/Planverfasser:

KREBS + KIEFER
 Ingenieure GmbH
 Heinrich-Hertz-Straße 2 | 64295 Darmstadt
 T 06151 885-0 | F 06151 885-150

		Zeichen
bearbeitet:	Juni 2019	bu
gezeichnet:	Juni 2019	bu
geprüft:	Juni 2019	ku

Darmstadt, den 19.06.2019

Ort, Datum, Unterschrift

Nr.	Art der Änderung	Datum	Zeichen

FESTSTELLUNGSENTWURF

Stadt Karlstadt
Fachbereich 3
Hoch- und Tiefbautechnik
 Zum Helfenstein 2
 97753 Karlstadt

Unterlage / Blatt-Nr.: 14.1 / 4
 Regelquerschnitt
 Anbindung MSP 14

Straße: St 2435 Station: Abschnitt 160 / Station 1,740 bis Abschnitt 200 / Station 1,530
 Maßstab: 1 : 50

St 2435 St 2437 Lohr a. M. - Karlstadt B 27
Ortsumgehung Wiesenfeld

Aufgestellt:
 Karlstadt, den 19.06.2019
 Dr. Paul Kruck
 Erster Bürgermeister