

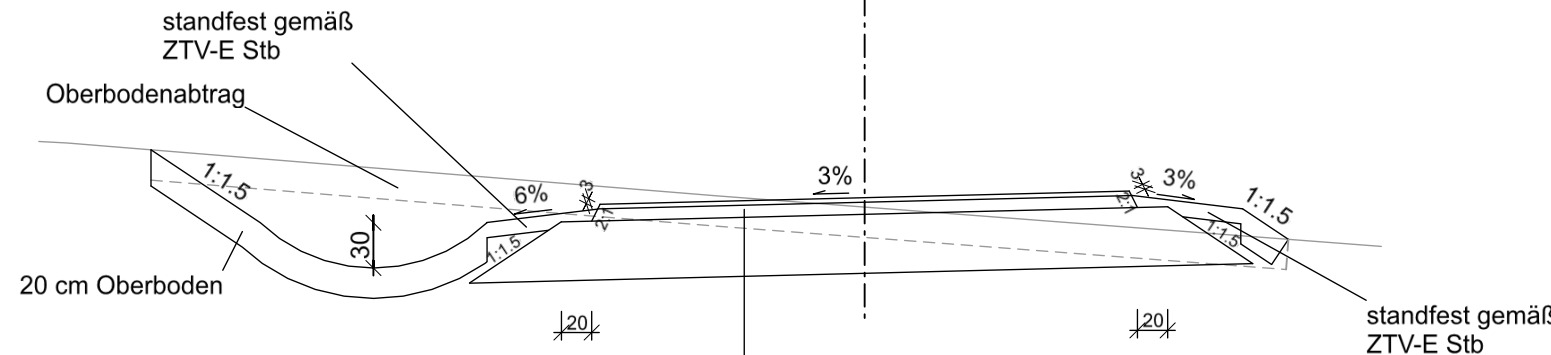
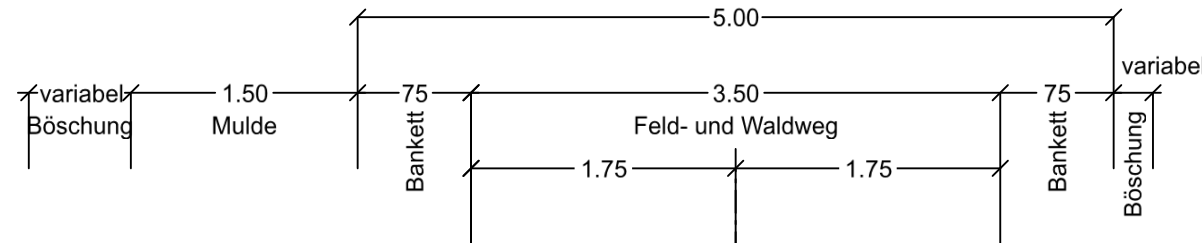


Feld- und Waldweg
(Asphalt)

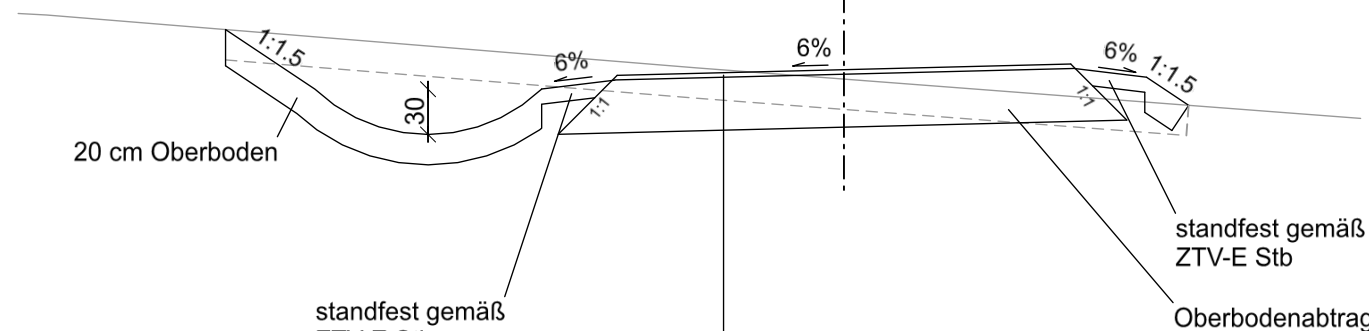



Aufbau gemäß RLW 2005 / 2016
3.0 cm Asphaltdeckschicht
8.0 cm Asphalttragschicht
39.0 cm Tragschicht aus unsortiertem Gestein
50.0 cm Gesamtdicke

Feld- und Waldweg
(Schotter)


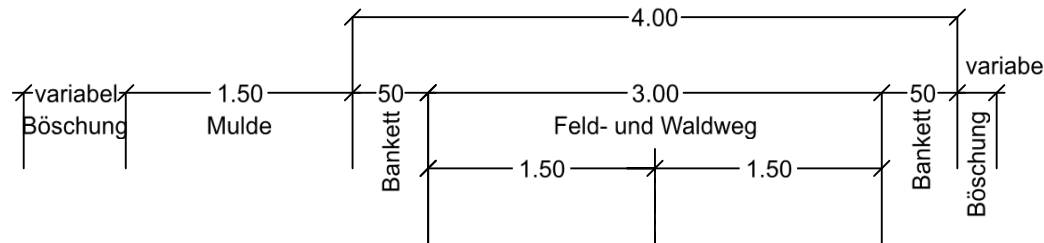


Aufbau gemäß RLW 2005 / 2016
5.0 cm Deckschicht aus Sand-Splitt-Gemisch
35.0 cm Tragschicht aus unsortiertem Gestein
40.0 cm Gesamtdicke


Feld- und Waldweg
(Grünweg)

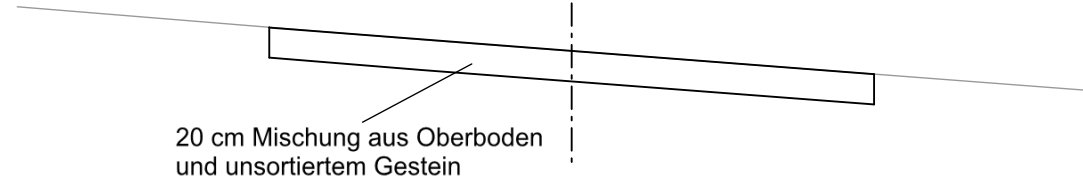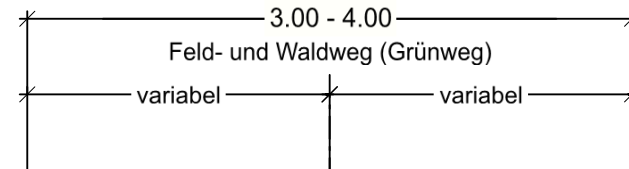

Baustraße

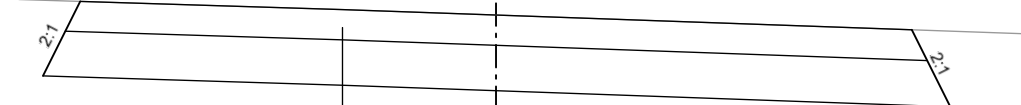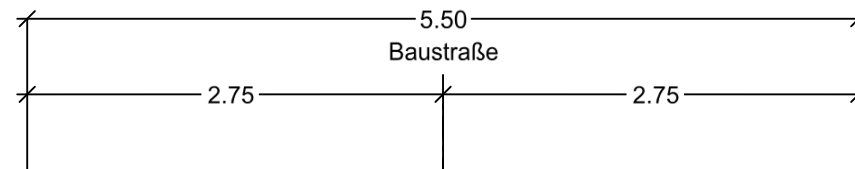

Aufbau gemäß RLW 2005 / 2016
20.0 cm Schottertragschicht
30.0 cm Frostschutz
50.0 cm Gesamtdicke

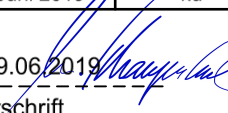Auftragnehmer/Planverfasser:			Zeichen
 KREBS + KIEFER Ingenieure GmbH Heinrich-Hertz-Straße 2 64295 Darmstadt T 06151 885-0 F 06151 885-150	bearbeitet:	Juni 2019	bu
	gezeichnet:	Juni 2019	bu
	geprüft:	Juni 2019	ku
Darmstadt, den 19.06.2019			
Ort, Datum, Unterschrift			

Nr.	Art der Änderung	Datum	Zeichen

FESTSTELLUNGSENTWURF

 Stadt Karlstadt Fachbereich 3 Hoch- und Tiefbautechnik Zum Helfenstein 2 97753 Karlstadt	Unterlage / Blatt-Nr.: 14.1 / 7 Regelquerschnitt Feld- und Waldwege und Baustraße Maßstab: 1 : 50
Straße: St 2435 Station: Abschnitt 160 / Station 1.740 bis Abschnitt 200 / Station 1.530	
St 2435 St 2437 Lohr a. M. - Karlstadt B 27 Ortsumgehung Wiesenfeld	
Aufgestellt: Karlstadt, den 19.06.2019 Dr. Paul Kruck Erster Bürgermeister	