



Zeichenerklärung

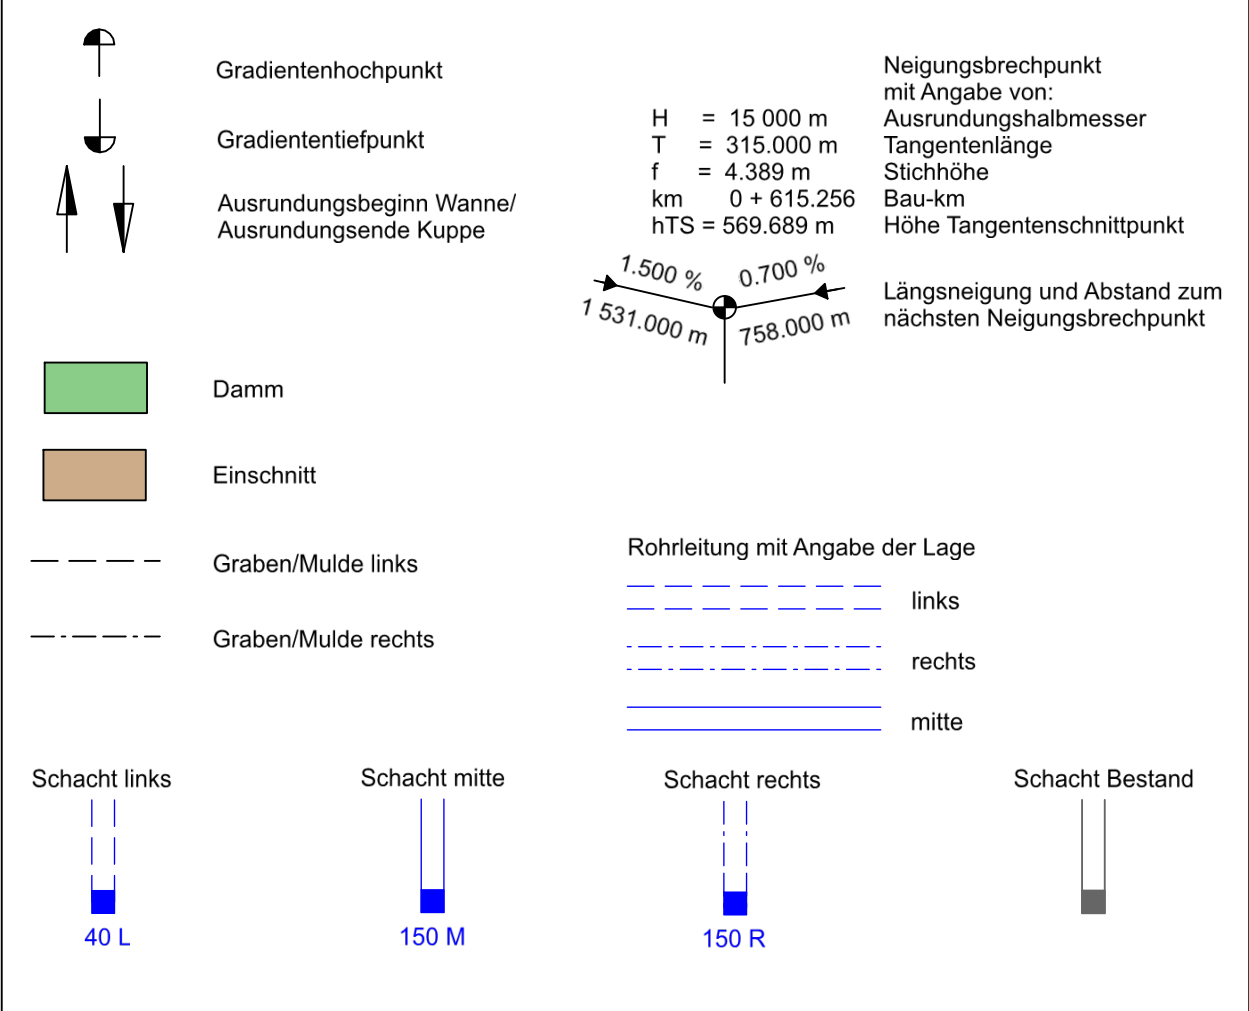

Bauwerk 03
 Brücke im Zuge der St 2435 neu über den Ziegelbach

Bau-km 2+602
 lichte Weite = 3,00 m
 lichte Höhe = 2,00 m
 Länge = 25,0 m


H = 4000,000 m
 T = 112,000 m
 f = 1,568 m
 km = 2+660,552
 h TS = 241,963 m

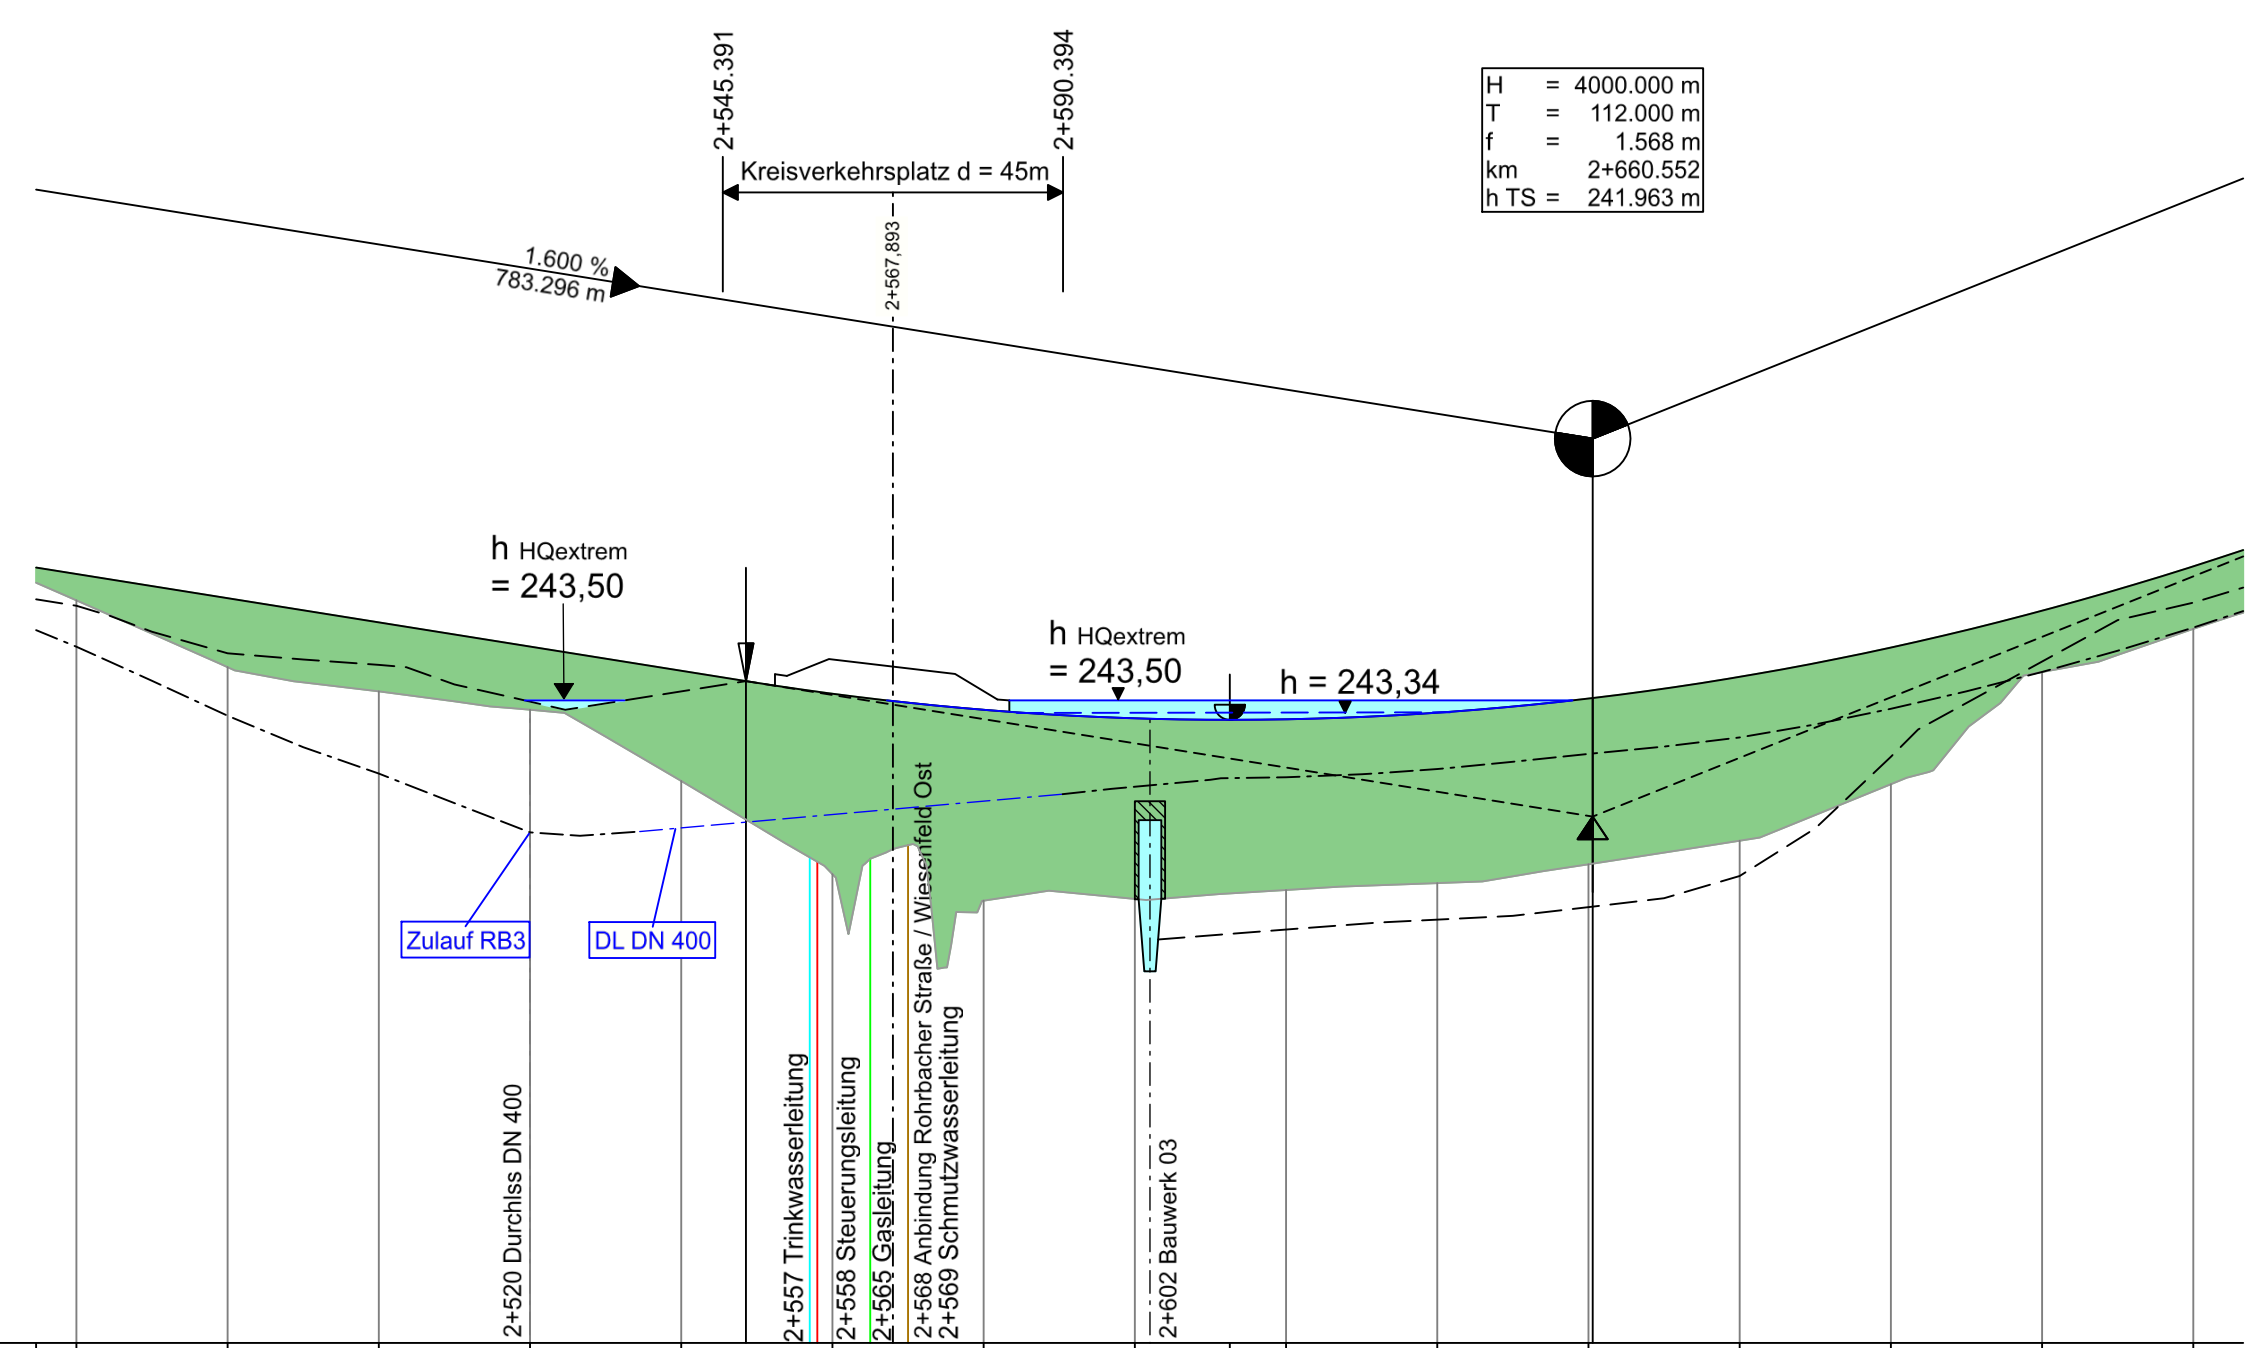


235,00m ü. NHN

Station	460,000	480,000	500,000	520,000	540,000	560,000	580,000	600,000	620,000	640,000	660,000	680,000	700,000	720,000	740,000
Gradientenhöhe	245,172	244,852	244,532	244,212	243,892	243,568	243,376	243,263	243,243	243,250	243,337	243,525	243,812	244,199	244,686
Geländehöhe	244,824	243,940	243,620	243,377	242,435	241,202	240,851	240,874	240,992	241,083	241,332	241,644	242,392	243,876	244,447


Krümmung
 400/R (cm)
 Rechtskurve
 Linkskurve

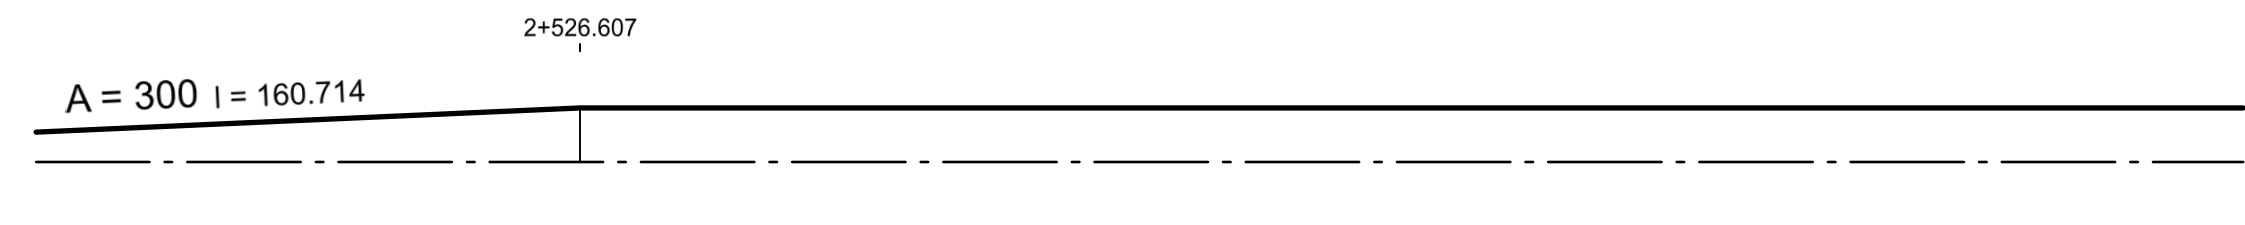


Abstand des Fahrbahnrandes von der Achse links

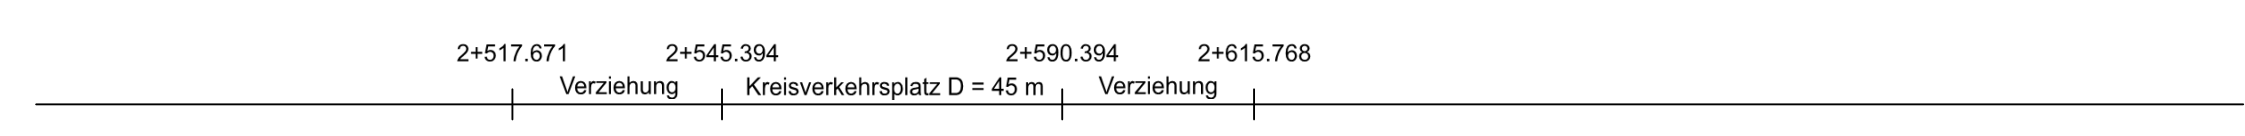

Querneigung
 2,5 %/cm Zeichnung
 Rand links -4
 Rand rechts 4

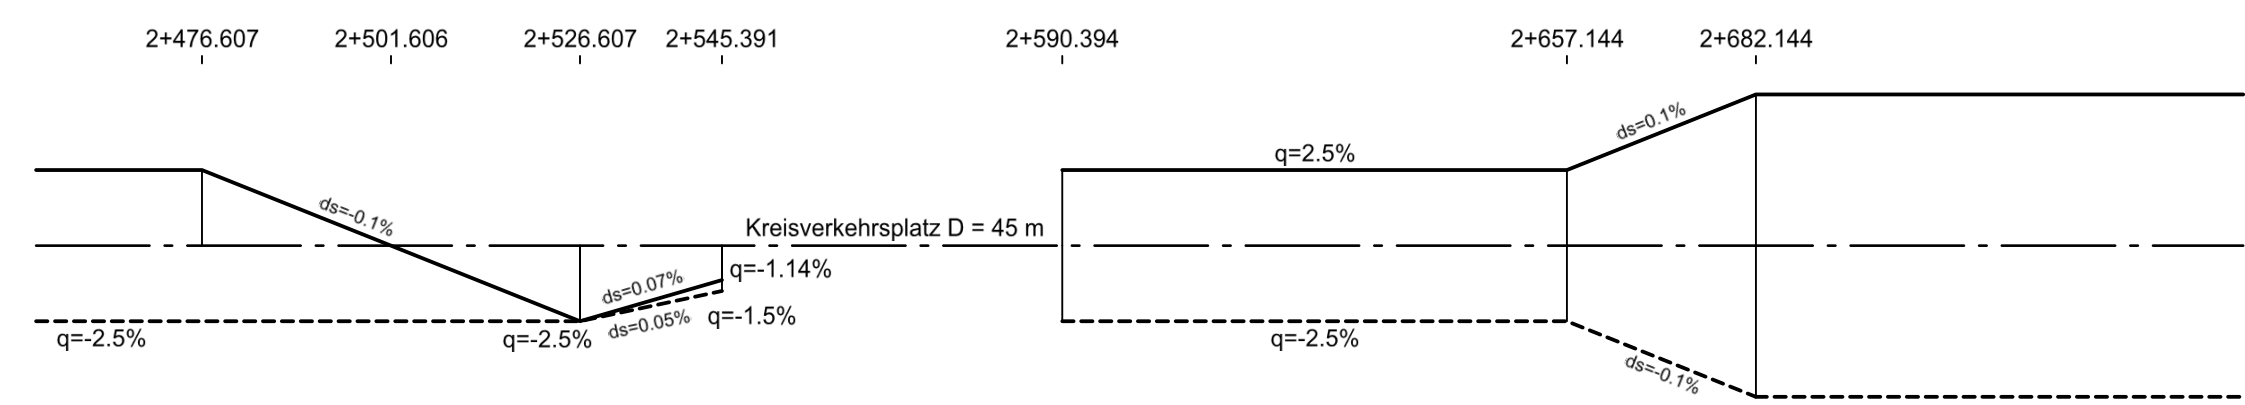

Abstand des Fahrbahnrandes von der Achse rechts

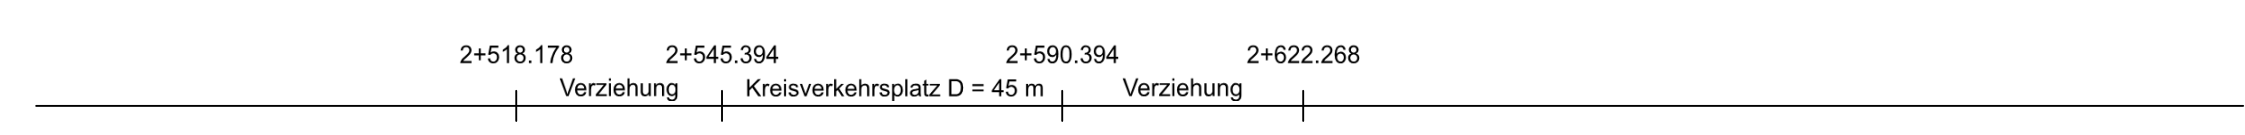

1. Tektur vom 29.04.2021		Zeichen	
zum Feststellungsentwurf vom 19.06.2019		bearbeitet:	April 2021 rees
		gezeichnet:	April 2021 bu
		geprüft:	April 2021 ku
T1	Neue Unterlage zu hydraulischen Nachweisen Verlegung Ziegelbach		
Nr.	Änderungen gegenüber dem Feststellungsentwurf vom 19.06.2019		

Auftragnehmer/Planverfasser:		Zeichen	
KREBS + KIEFER		bearbeitet:	Mai 2020 rees
Ingenieure GmbH		gezeichnet:	Mai 2020 bu
Heinrich-Hertz-Straße 2 64295 Darmstadt		geprüft:	Mai 2020 ku
T 06151 885-0 F 06151 885-150		Darmstadt, den 15.01.2021	
		Ort, Datum, Unterschrift	

Nr.	Art der Änderung	Datum	Zeichen

FESTSTELLUNGSENTWURF

	Stadt Karlsruhe Fachbereich 3 Hoch- und Tiefbautechnik Zum Helfenstein 2 97753 Karlstadt	Unterlage / Blatt-Nr.: 18.3 / 9 T1 Längsschnitt St2435 neu Überschwemmungsfläche HQ extrem
Straße: St 2435 Station: Abschnitt 160 / Station 1,740 bis Abschnitt 200 / Station 1,530		Maßstab: 1 : 1000 / 100
St 2435 St 2437 Lohr a. M. - Karlstadt B 27 Ortsumgehung Wiesenfeld		
Aufgestellt: Karlstadt,		
1. Tektur aufgestellt: Karlstadt, den 29.04.2021 Michael Hombach Erster Bürgermeister		