


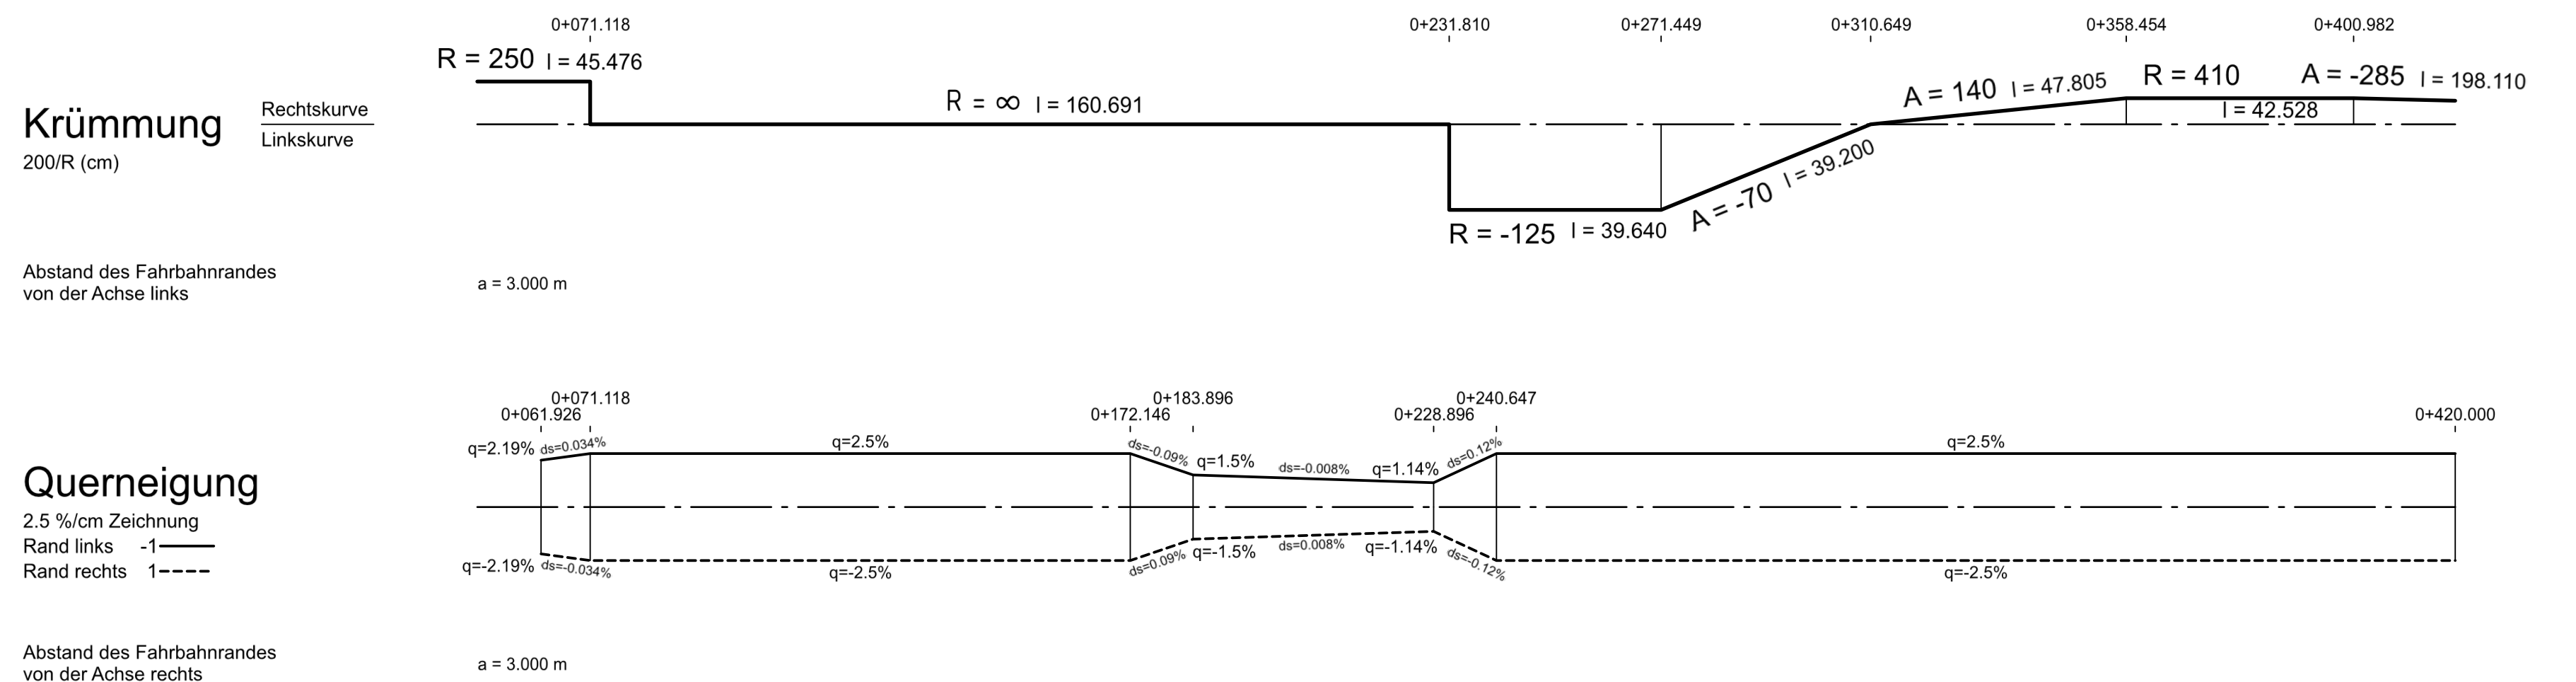

		Unterlage / Blatt-Nr.: 6 / 8
KARLSSTADT Fachbereich 3 Hoch- und Tiefbautechnik Zum Helfenstein 2 97753 Karlstadt		Höhenplan - Anbindung Rohrbacher Straße / Wiesenfeld-Ost
Straße: St 2435	Station: Abschnitt 160 / Station 1.740 bis Abschnitt 200 / Station 1.530	Maßstab: 1 : 1000/100
St 2435 St 2437 Lohr a. M. - Karlstadt B 27 Ortsumgehung Wiesenfeld		
Aufgestellt: Karlstadt, den 19.06.2019 Dr. Paul Kruck Erster Bürgermeister		