



M = 1 : 1.000

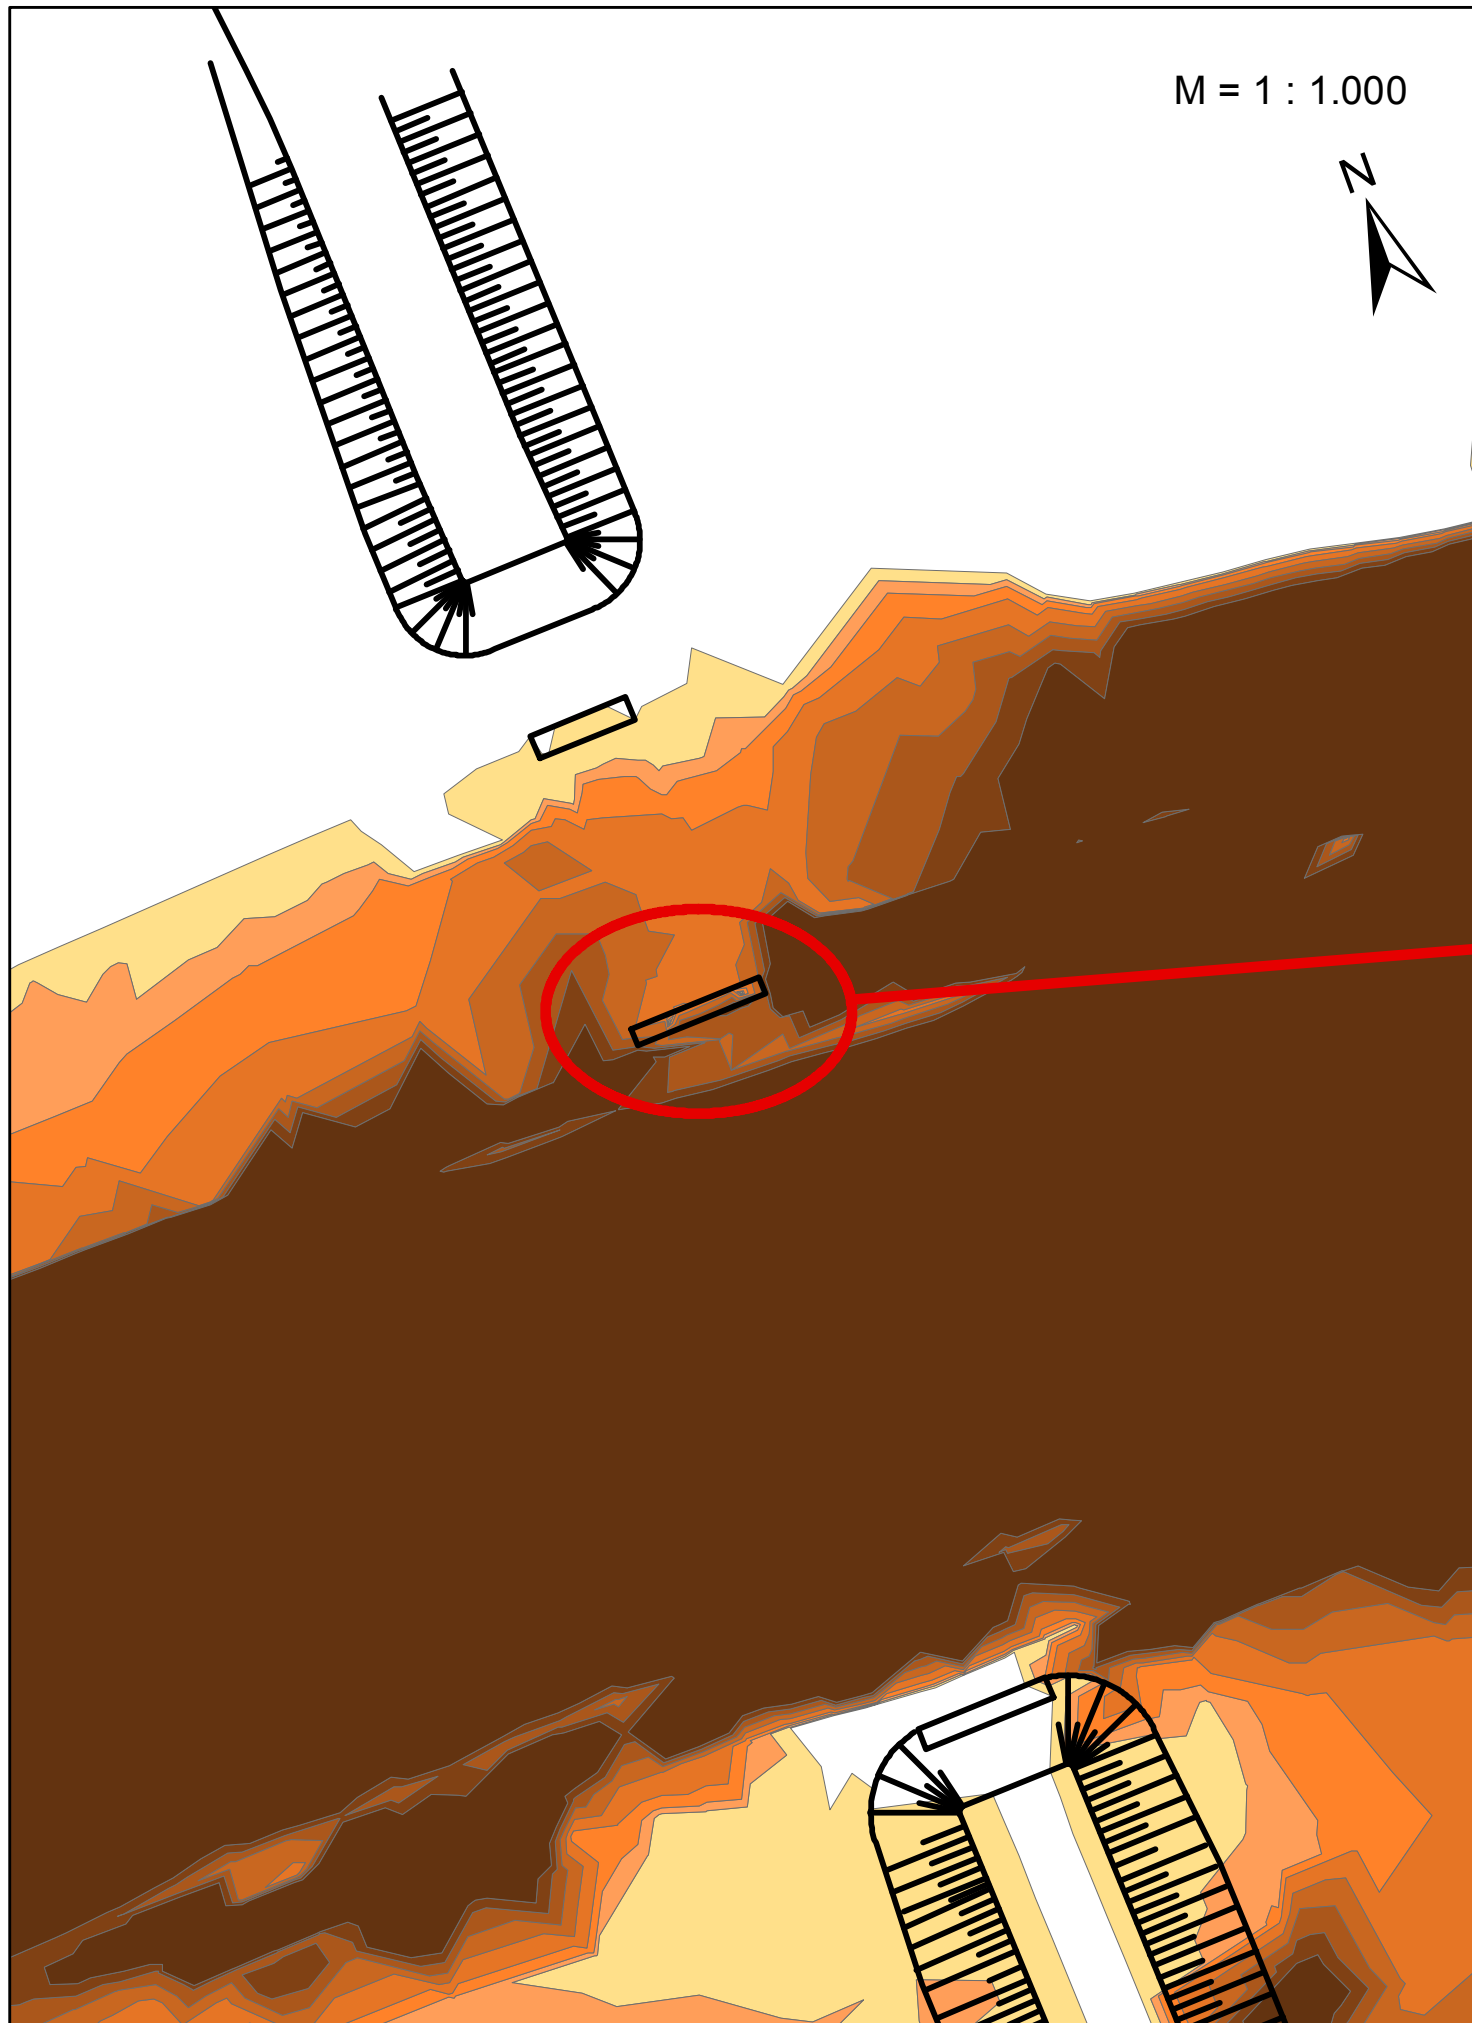

M = 1 : 100

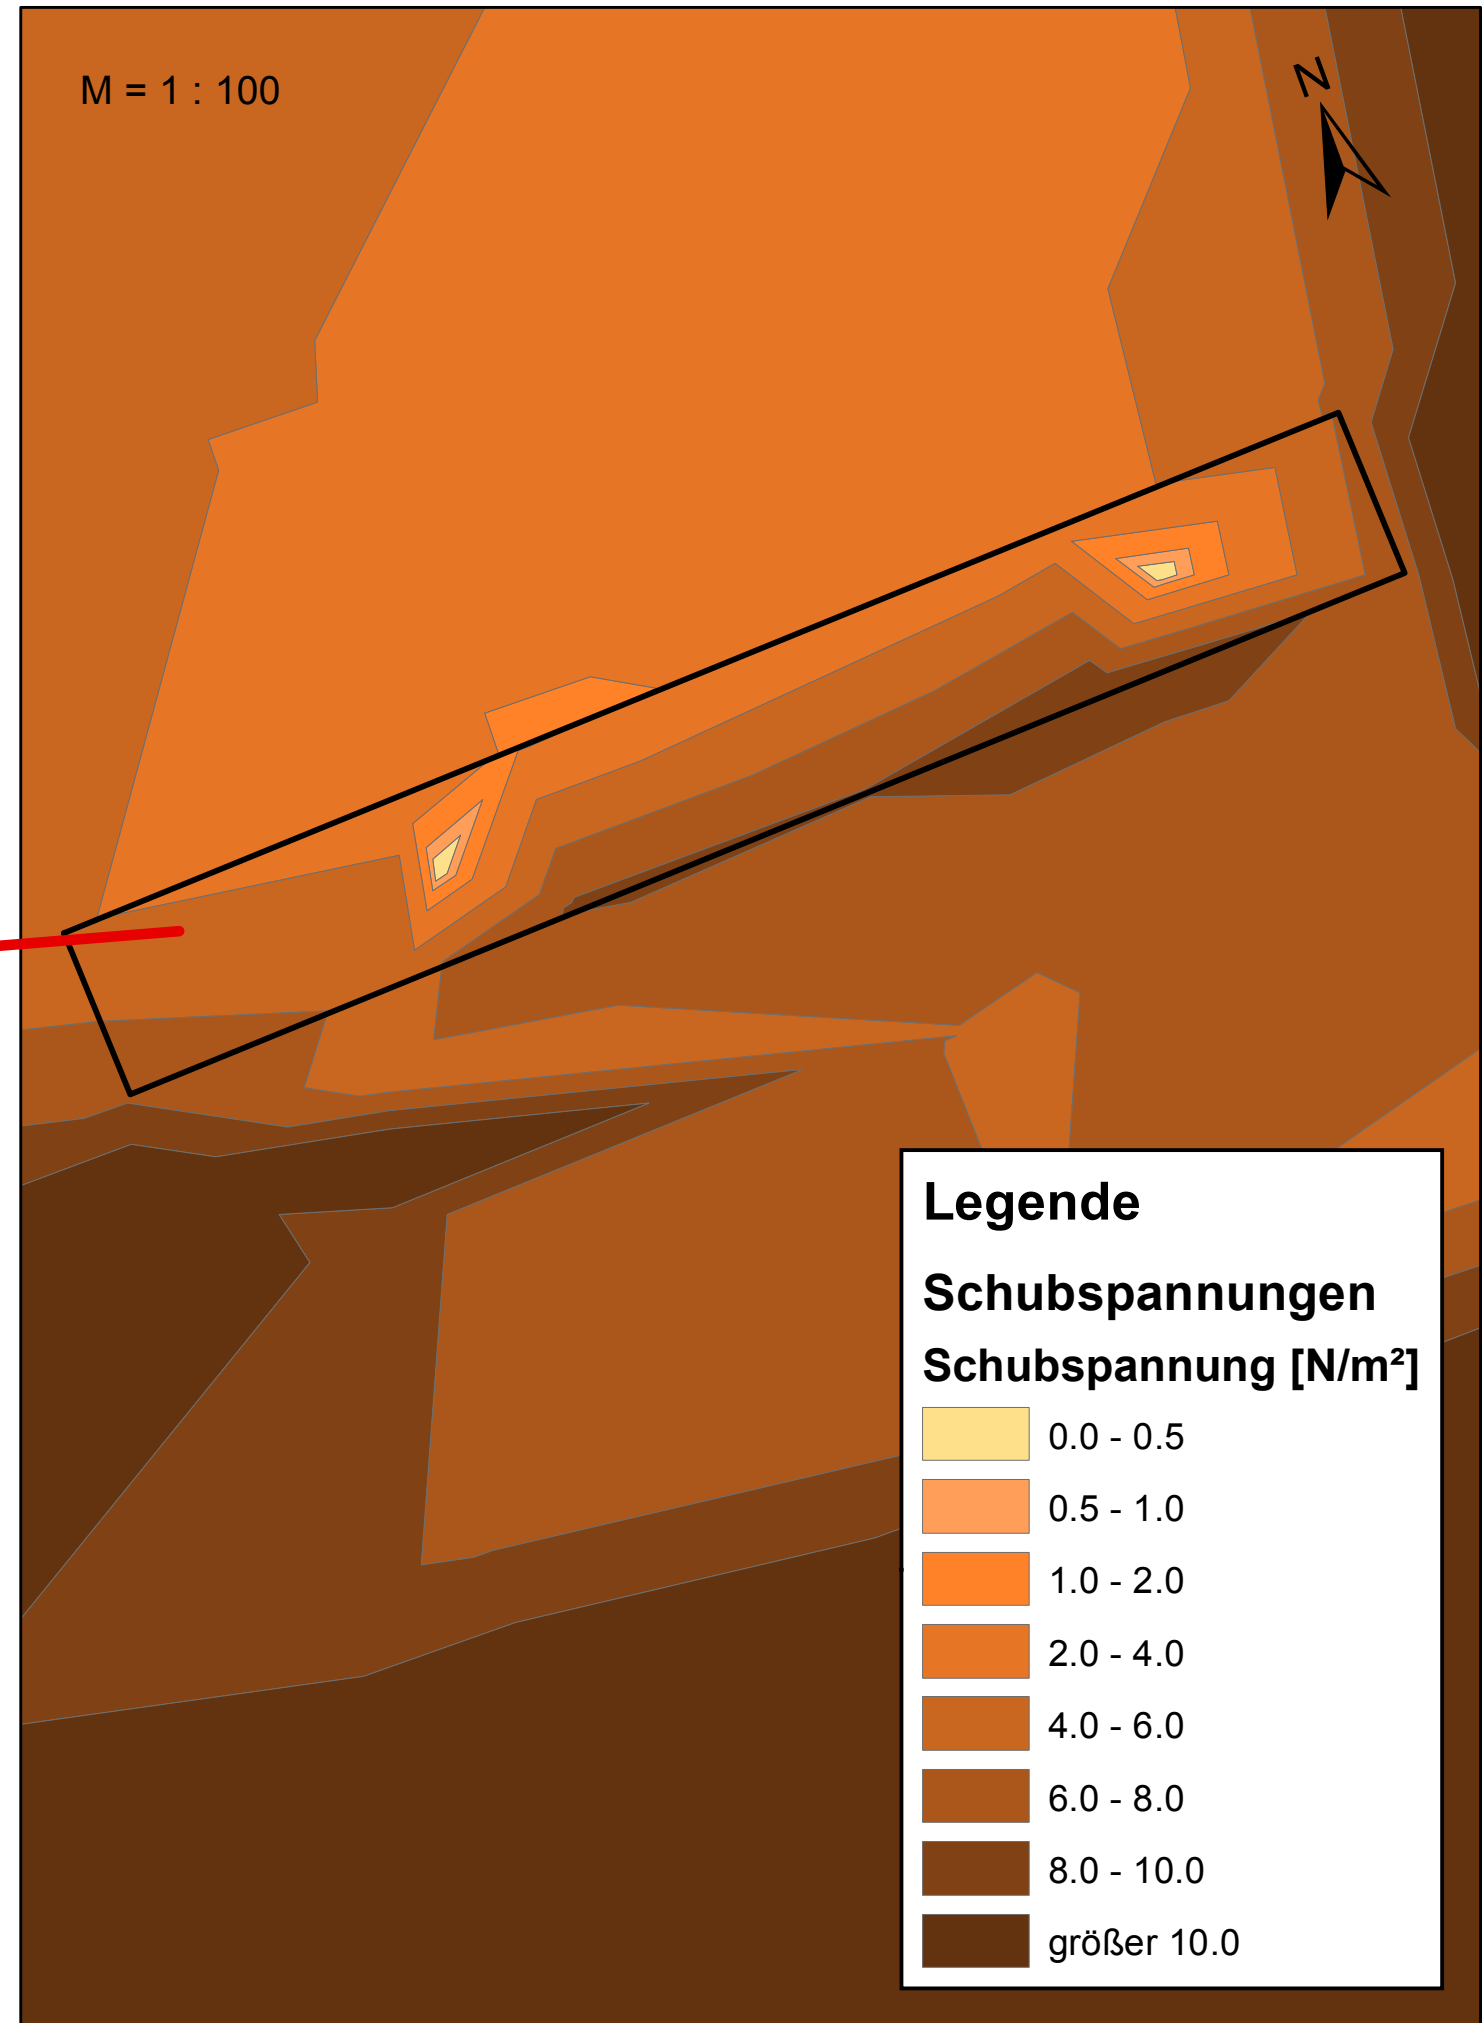

Legende

Schubspannungen Schubspannung [N/m²]

	0.0 - 0.5
	0.5 - 1.0
	1.0 - 2.0
	2.0 - 4.0
	4.0 - 6.0
	6.0 - 8.0
	8.0 - 10.0
	größer 10.0

Entwurfsverfasser:



SKI GmbH+Co.KG
Lessingstraße 9
80336 München

Auftraggeber:

Ingenieurbüro Grassl GmbH
Machtlfinger Straße 5
81379 München

Projekt:

St 2426, Abbruch und Neubau Brücke über den
Main und die DB bei Horhausen,
2d Wasserspiegellagenberechnung

Planinhalt:

Endzustand
Schubspannungen am nördlichen Flusspfeiler bei HQ₁₀₀

Maßstab:

Datum:

25.02.2016

Plan-Nr.:

64901 - 103