

CEF 1 K 1, K 2, K 7
Anlage und dauerhafte Sicherung einer Alternativbrutwand für die Uferschwalbe; Anlage von Sandmagerrasen, rd. 0,123 ha

S
Anlage bauzeitlicher Schutzzäune gem. DIN 18920

G3 K V
Aufbau eines Waldmantels mit Waldsaum und partielle Entsiegelung durch Pflanzung standortgerechter Sträucher, rd. 0,530 ha

G2 K V
Entsiegelung und Begrünung nicht mehr benötigter Straßenbegleitflächen durch Ansaat mit wildkrautreichem Landschaftsrasen für trockene Standorte

G1
Begrünung der Straßenbegleitflächen durch Ansaat mit wildkrautreichem Landschaftsrasen für trockene Standorte

V1 K 6, K 7
Bau temporärer Amphibienleiteinrichtungen sowie dauerhafter Amphibienleiteinrichtungen und -durchlässe auf insgesamt knapp 2.200 m

A2 K 1, K 2
Anlage eines standortgerechten Laubmischwaldes mit Waldmantel, rd. 0,164 ha

V5 K 6
Aufhängung von 2 Nisthöhlen (Steinkauz) und 5 Fledermauskästen

LEGENDE

Realnutzung und Biotoptypen

- Nadelwälder und -forste**
 WNK Kiefernwald/-forst
 WNM Kiefern-Laub-Mischwald/-forst
- Laubwälder und -forste**
 WLM Laubwald /-mischwald/-forste
 WLN Laub-Nadel-Mischwald/-forst
 WQ Feuchtwald

- Gehölze**
 WO Feldgehölz (naturnah)
 WOF Feldgehölz (standortsfremd)
 UAG Baumgruppe, Baumreihe
 UE Einzelbaum

- Strauchformation**
 WH Baum- und Strauchhecke (naturnah)
 WHF Baum- und Strauchhecke (standortsfremd)
 WG Feuchtblüsch
 WX Mesophilenes Gebüsch (naturnah)
 WGX Brombeergestrüpp

- Streuobstbestände**
 EO Streuobstbestand
 EOJ Streuobstbestand, keine oder wenige Altbäume

- Grünanlagen, Freizeitanlagen, Gärten**
 USB Erholungsgelände mit Baumbestand
 EKN Gärten, strukturreich (überwiegend Nutzgärten)
 EKZ Nutzgartenanlage, sonstige Ziergärten

- Brachen, Säume**
 GB Altgrasfluren
 GBG Altgrasfluren mit Gehölzstrukturen (initial)
 GW Wärmelebende Säume
 GH Feuchte Hochstaudenflur entlang Graben

- Gewässer, Röhricht**
 XU Vegetationsfreie Wasserflächen
 FG Graben
 VH Röhricht

- Extensivgrünland**
 GE Extensivgrünland

- Intensivgrünland und Weiden**
 GI Intensivgrünland
 GIW Intensivweide / Pferdekoppel

- Pionier- und Ruderalvegetation**
 RF Ruderalflur
 UK Kulturlandbrache

- Äcker**
 AH Intensivacker
 AE Extensiver Acker mit Wildkrautflora, Ackerbrache

- Siedlungs- und Verkehrsflächen, sonstige Strukturen**
 BE Einzelbebauung mit Hausgärten / Einzelgebäude mit und ohne Grünflächen
 BG Gewerbe-/Industriegebiet (geringer Grünflächenanteil)
 BI Ver- und Entsorgungseinrichtungen
 BB Brachen innerhalb Bebauungsplangebiet
 VV Straße / WEG / Parkfläche, vollversiegelt
 VT Weg / sons. Verkehrsfläche, teilversiegelt
 VB Bahnanlage
 VBB Bahnanlage (Verkehrsbrache)
 XV Grünstreifen (entlang Straßen, i.d.R. gehölzfrei)
 AG Abbaugelände (Kies / Sand)

Maßnahmen

- Sandmagerrasen
- Landschaftsrasen
- Landschaftsrasen (mit Entsiegelung)
- Aufforstung
- Aufforstung (mit Entsiegelung)

- Aufbau Waldmantel
- Flurstück für Aufhängung von Nisthöhlen und Fledermauskästen
- Anlage Alternativbrutplatz
- Amphibienleitesystem
- Bauschutzzaun
- Wiederherstellung des ursprünglichen Zustands (Baufeld)

Maßnahmen Nr. **S1** **K7**
 Begrünung der Straßenbegleitflächen...

- Erläuterung der Maßnahme
- CEF** CEF-Maßnahme
 - A** Ausgleichsmaßnahme
 - G** Gestaltungsmaßnahme
 - S** Schutzmaßnahme
 - V** Vermeidungs- und Verminderungsmaßnahme


Geplante Baumaßnahme

- Bankett
- Fahrbahn
- Fuß- und Radweg (versiegelt)
- Weg (teilversiegelt)
- Technische Planung

Sonstige Inhalte

- Kartengrundlagen
- Nachrichtlich

Blattübersicht

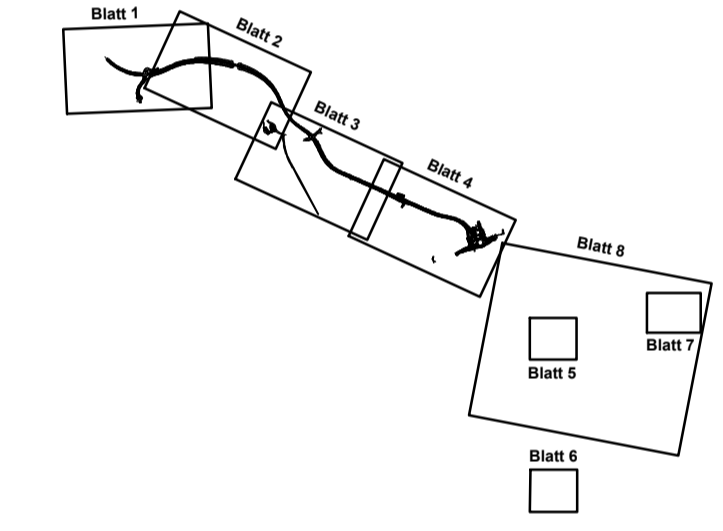

Deckplan 12.3 Blatt 2 E
 vom 15.07.2016
 ersetzt
 Maßnahmenplan, Unterlage 12.3 Blatt 2
 vom 12.08.2014

OBERMEYER <small>Waltburger Str. 20-22 63739 Aschaffenburg Tel. 0922139997-0</small>		Projekt-Nr. 16172
Bearbeitet im Auftrag der Gemeinde Karlstein Aschaffenburg, im Mai 2014		Datum 31.07.14 Zeichen NEJUB Draht 31.07.14 JF
Nr. PL04	Art der Änderung Wegfall der Maßnahme AB, Ergänzung Maßnahme V5	Datum 15.07.16 Name JF

 Gemeinde Karlstein <small>Am Odenweg 1, 63709 Karlstein, Tel. 0922139997-0, Fax 0922139997-20, E-Mail: gemeinde@karlstein.de</small>		Umfang 12.3
		Blatt Nr. 2 E
PLANFESTSTELLUNG St 3308 Neubau der Ortsumgehung Karlstein		bearbeitet gezeichnet geprüft LBP - Maßnahmenplan
Aufgestellt: Karlstein von Gemeinde Karlstein Winfried Bruder, 1. Bürgermeister		Maßstab 1:1000 Gezeichnet: Freigegeben: Freigegeben: