

LEGENDE

Realnutzung und Biotoptypen

- Nadelwälder und -forste**
 WNK Kiefernwald/-forst
 WNM Kiefern-Laub-Mischwald/-forst
- Laubwälder und -forste**
 WLM Laubwald/-mischwald/-forst
 WLN Laub-Nadel-Mischwald/-forst
 WQ Feuchtwald

- Gehölze**
 WO Feldgehölz (naturnah)
 WOF Feldgehölz (standortfremd)
 UAG Baumgruppe, Baumreihe
 UE Einzelbaum

- Strauchformation**
 WH Baum- und Strauchhecke (naturnah)
 WHF Baum- und Strauchhecke (standortfremd)
 WG Feuchtbüsch
 WX Mesophilie Gebüsch (naturnah)
 WGX Brombeergestrüpp

- Streuobstbestände**
 EO Streuobstbestand
 EOJ Streuobstbestand, keine oder wenige Altbäume

- Grünanlagen, Freizeitanlagen, Gärten**
 USB Erholungsgelände mit Baumbestand
 EKN Garten, strukturreich (überwiegend Nutzgarten)
 EKZ Nutzgartenanlage, sonstige Ziergärten

- Brachen, Säume**
 GB Altgrasfluren
 GBG Altgrasfluren mit Holzstrukturen (initial)
 GW Wärmelebende Säume
 GH Feuchte Hochstaudenflur entlang Gräben

- Gewässer, Röhricht**
 XU Vegetationsfreie Wasserflächen
 FG Graben
 VH Röhricht

- Extensivgrünland**
 GE Extensivgrünland

- Intensivgrünland und Weiden**
 GI Intensivgrünland
 GW Intensivweide / Pferdekoppel

- Pionier- und Ruderalvegetation**
 RF Ruderalflur
 UK Kulturlandbrache

- Äcker**
 AH Intensivacker
 AE Extensiver Acker mit Wildkrautflora, Ackerbrache

- Siedlungs- und Verkehrsflächen, sonstige Strukturen**
 BE Einzelbebauung mit Hausgärten / Einzelgebäude mit und ohne Grünflächen
 BG Gewerbe-/Industriegebiet (geringer Grünflächenanteil)
 BI Ver- und Entsorgungseinrichtungen
 BB Brachen innerhalb Bebauungsplangebiet
 VV Straße / WEG / Parkfläche, vollversiegelt
 VT Weg / sons. Verkehrsfläche, teilversiegelt
 VB Bahnanlage
 VBB Bahnanlage (Verkehrsbrache)
 XV Grünstreifen (entlang Straßen, i.d.R. gehölzfrei)
 AG Abbaugelände (Kies / Sand)

Maßnahmen

- Sandmagerrasen
- Landschaftsrasen
- Landschaftsrasen (mit Entseelung)
- Aufforstung
- Aufforstung (mit Entseelung)
- Aufbau Waldmantel
- Optimierung Gehölzstreifen (u.a. mit Baumpflanzungen ●)
- Anlage Alternativbrulplatz
- Amphibienleitsystem
- Bauschutzzaun
- Wiederherstellung des ursprünglichen Zustands (Baufeld)

Maßnahmen Nr. Bezug zur fortlaufenden Konfliktnummer

S1 **K7**
 Begrünung der Straßenbegleitflächen...

— Erläuterung der Maßnahme

- CEF-Maßnahme
- Ausgleichsmaßnahme
- Gestaltungsmaßnahme
- Schutzmaßnahme
- Vermeidungs- und Verminderungsmaßnahme


Geplante Baumaßnahme

- Bankett
- Fahrbahn
- Fuß- und Radweg (versiegelt)
- Weg (teilversiegelt)
- Technische Planung

Sonstige Inhalte

- Kartengrundlagen
- Nachrichtlich

Blattübersicht

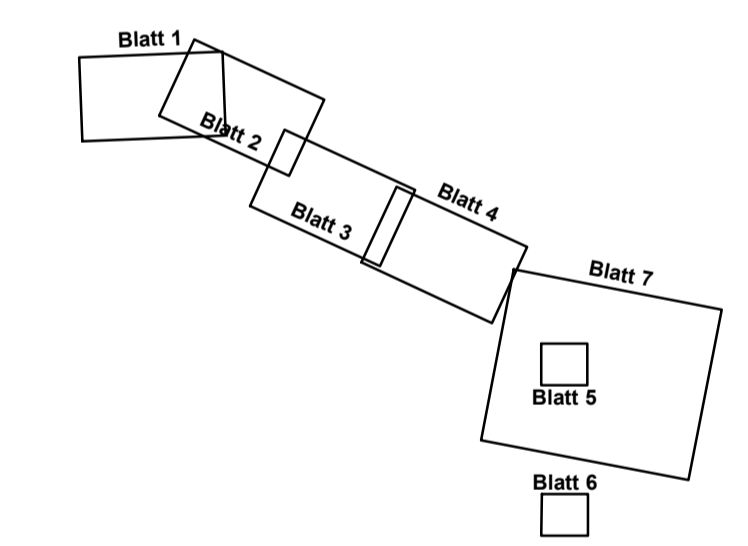

OBERMEYER <small>PLAN- UND LÖSUNGS-GRUPPE</small>		Wellenburger Str. 20-22 63739 Aschaffenburg Tel. 06021108667-0		Projekt-Nr.: 16172
		Datum	Zeichen	
		Bearb.	31.07.14	JF
Bereitet im Auftrag der Gemeinde Karlstein Aschaffenburg, im Mai 2014		Dec.	31.07.14	NEAJB
		Zeichn.	31.07.14	JF
Gemeinde Karlstein		Umrang: 12.3		
PLANFESTSTELLUNG		Blatt No.	4	
St 3308 Neubau der Ortsumgebung Karlstein		Datum	Zeichen	
LBP - Maßnahmenplan		bearbeitet		
Maßstab: 1:1000		gezeichnet		
Aufgestellt: Karlsruhe, den 12.08.2014 Gemeinde Karlstein		geprüft		
Winfried Bruder, 1. Bürgermeister		gezeichnet		
<i>Antonia Janda</i>		gezeichnet		
Winfried Bruder, 1. Bürgermeister		gezeichnet		
Rev. Datum	Rev. Datum			