


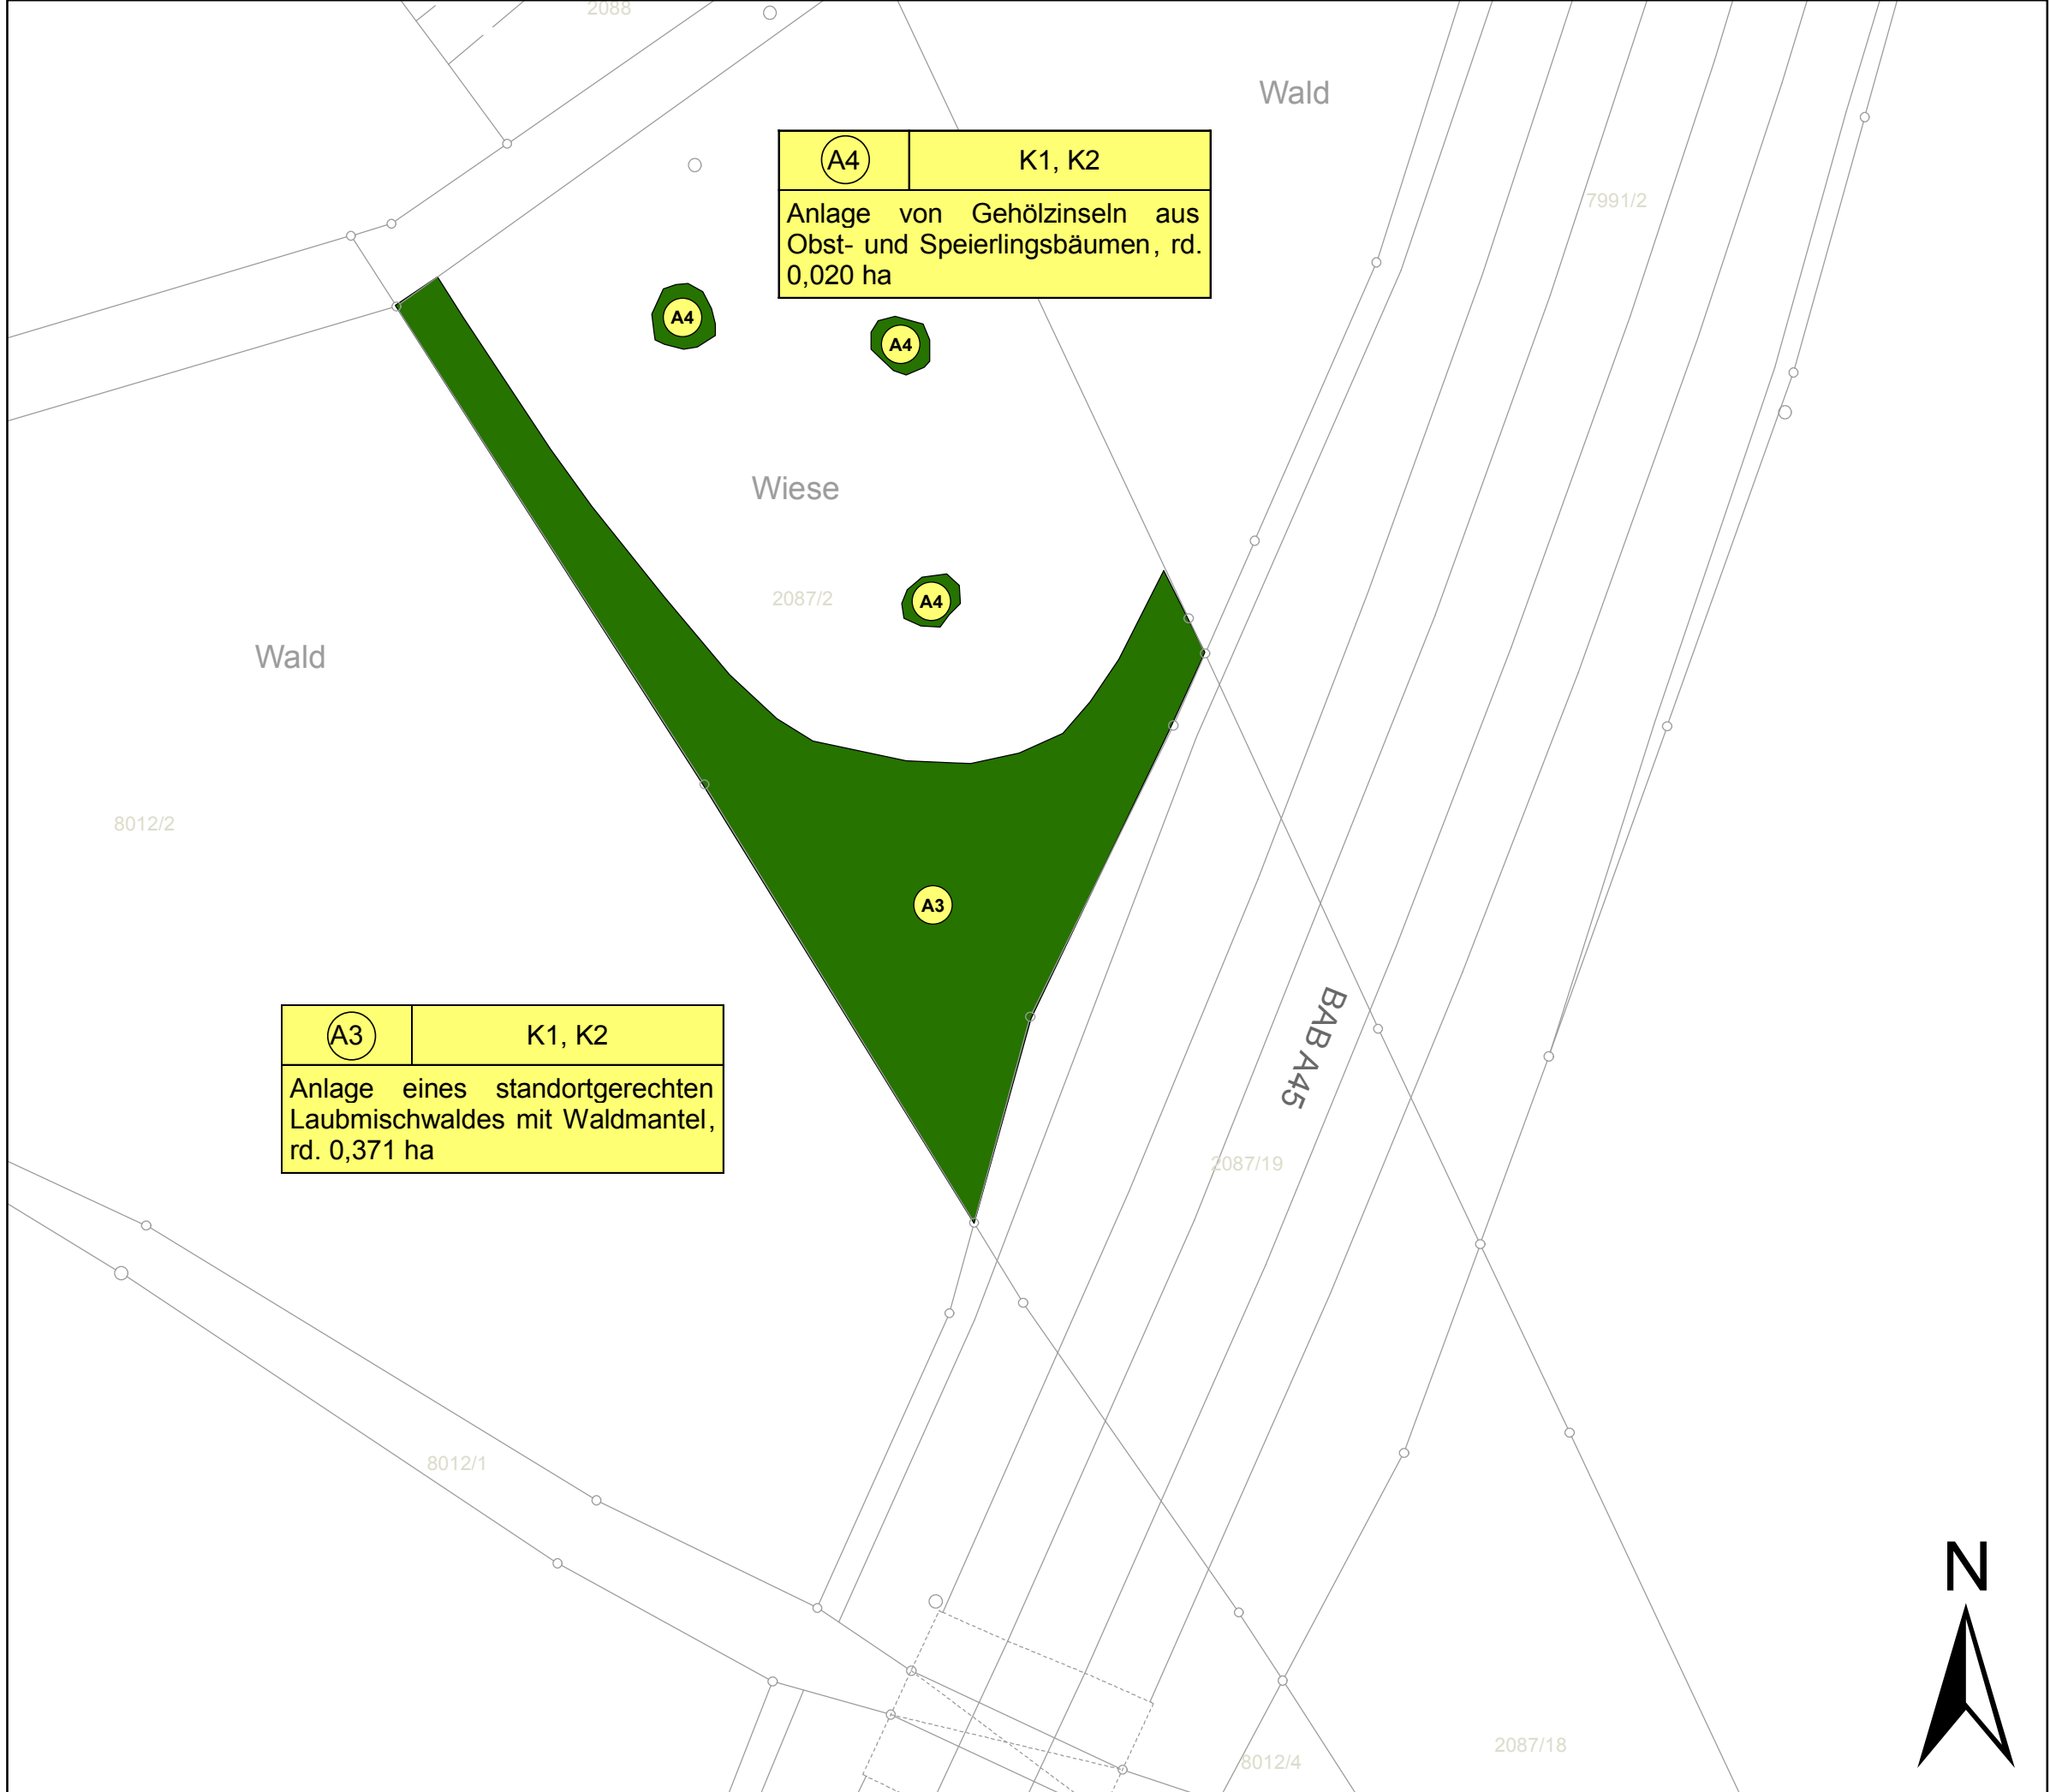

Maßnahmen

Aufforstung

Maßnahmen Nr.      Bezug zur fortlaufenden Konfliktnummer


|                                        |    |
|----------------------------------------|----|
| A1                                     | K7 |
| Begrünung der Straßenbegleitflächen... |    |
| Erläuterung der Maßnahme               |    |

A      Ausgleichsmaßnahme

Sonstige Inhalte

Kartengrundlagen

Blattübersicht

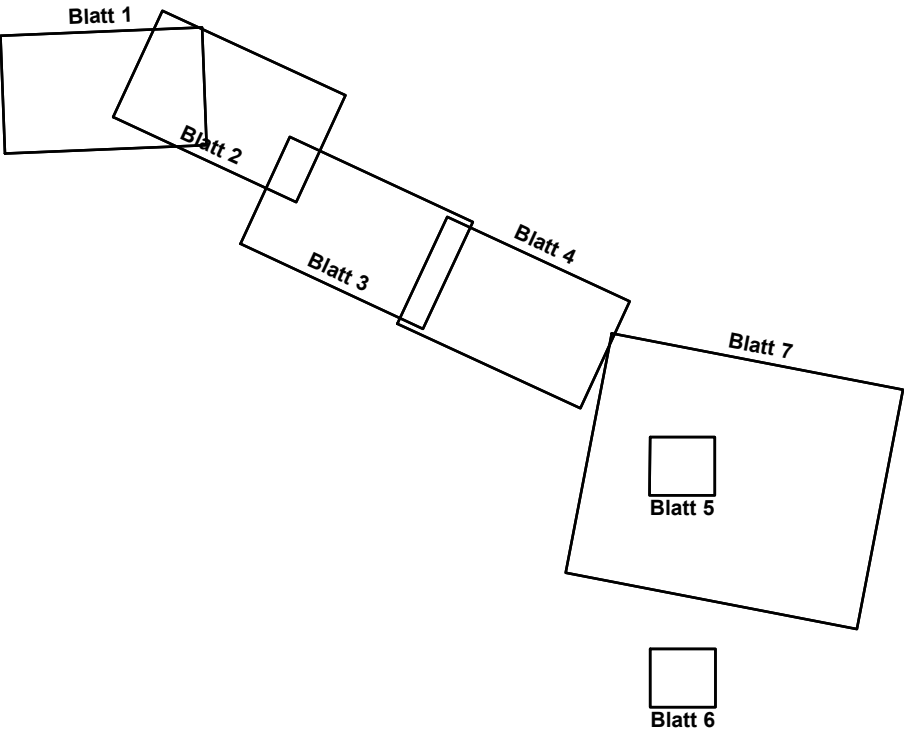

|                                                                            |                    |                 |    |
|----------------------------------------------------------------------------|--------------------|-----------------|----|
| <br>Weißenburger Str. 20-22<br>63739 Aschaffenburg<br>Tel.: 06021/38667-0  | Projekt-Nr.: 16172 |                 |    |
|                                                                            | Datum              | Zeichen         |    |
|                                                                            | Bearb.: 31.07.14   | JF              |    |
|                                                                            | Gez.: 31.07.14     | NEJ/JB          |    |
| Bearbeitet im Auftrag der Gemeinde Karlstein<br>Aschaffenburg, im Mai 2014 |                    | Gepr.: 31.07.14 | JF |

| Nr. | Art der Änderung | Datum | Name |
|-----|------------------|-------|------|
|     |                  |       |      |
|     |                  |       |      |
|     |                  |       |      |
|     |                  |       |      |

|   |                     |            |  |
|---|---------------------|------------|--|
| <br>Gemeinde Karlstein<br>Am Oberborn 1, 63791 Karlstein, Tel. 06188/784-0, Fax 06188/784-50, E-Mail: gemeinde@karlstein.de | Unterlage           | 12.3       |  |
|   | Blatt Nr.           | 6          |  |
|   | Datum               | Zeichen    |  |
| PLANFESTSTELLUNG   |                     | bearbeitet |  |
| St 3308<br>Neubau der<br>Ortsumgehung Karlstein                                                                             | gezeichnet          |            |  |
|   | geprüft             |            |  |
|   | LBP - Maßnahmenplan |            |  |
| Maßstab   |                     | 1 : 1000   |  |
| Aufgestellt: 12.08.2014<br>Karlstein, den<br>Gemeinde Karlstein<br><br>Winfried Bruder, 1. Bürgermeister                    | Gesehen:            |            |  |
|   |                     |            |  |
| Plot-Datei:   | Plot-Datum:         |            |  |

W:\Kunden\16172\3\arcgis\mxd\LBP\_UVS\_Mass\140320\_Massnahmen\_Dettingen\_Blatt6\_Juni2014.mxd