
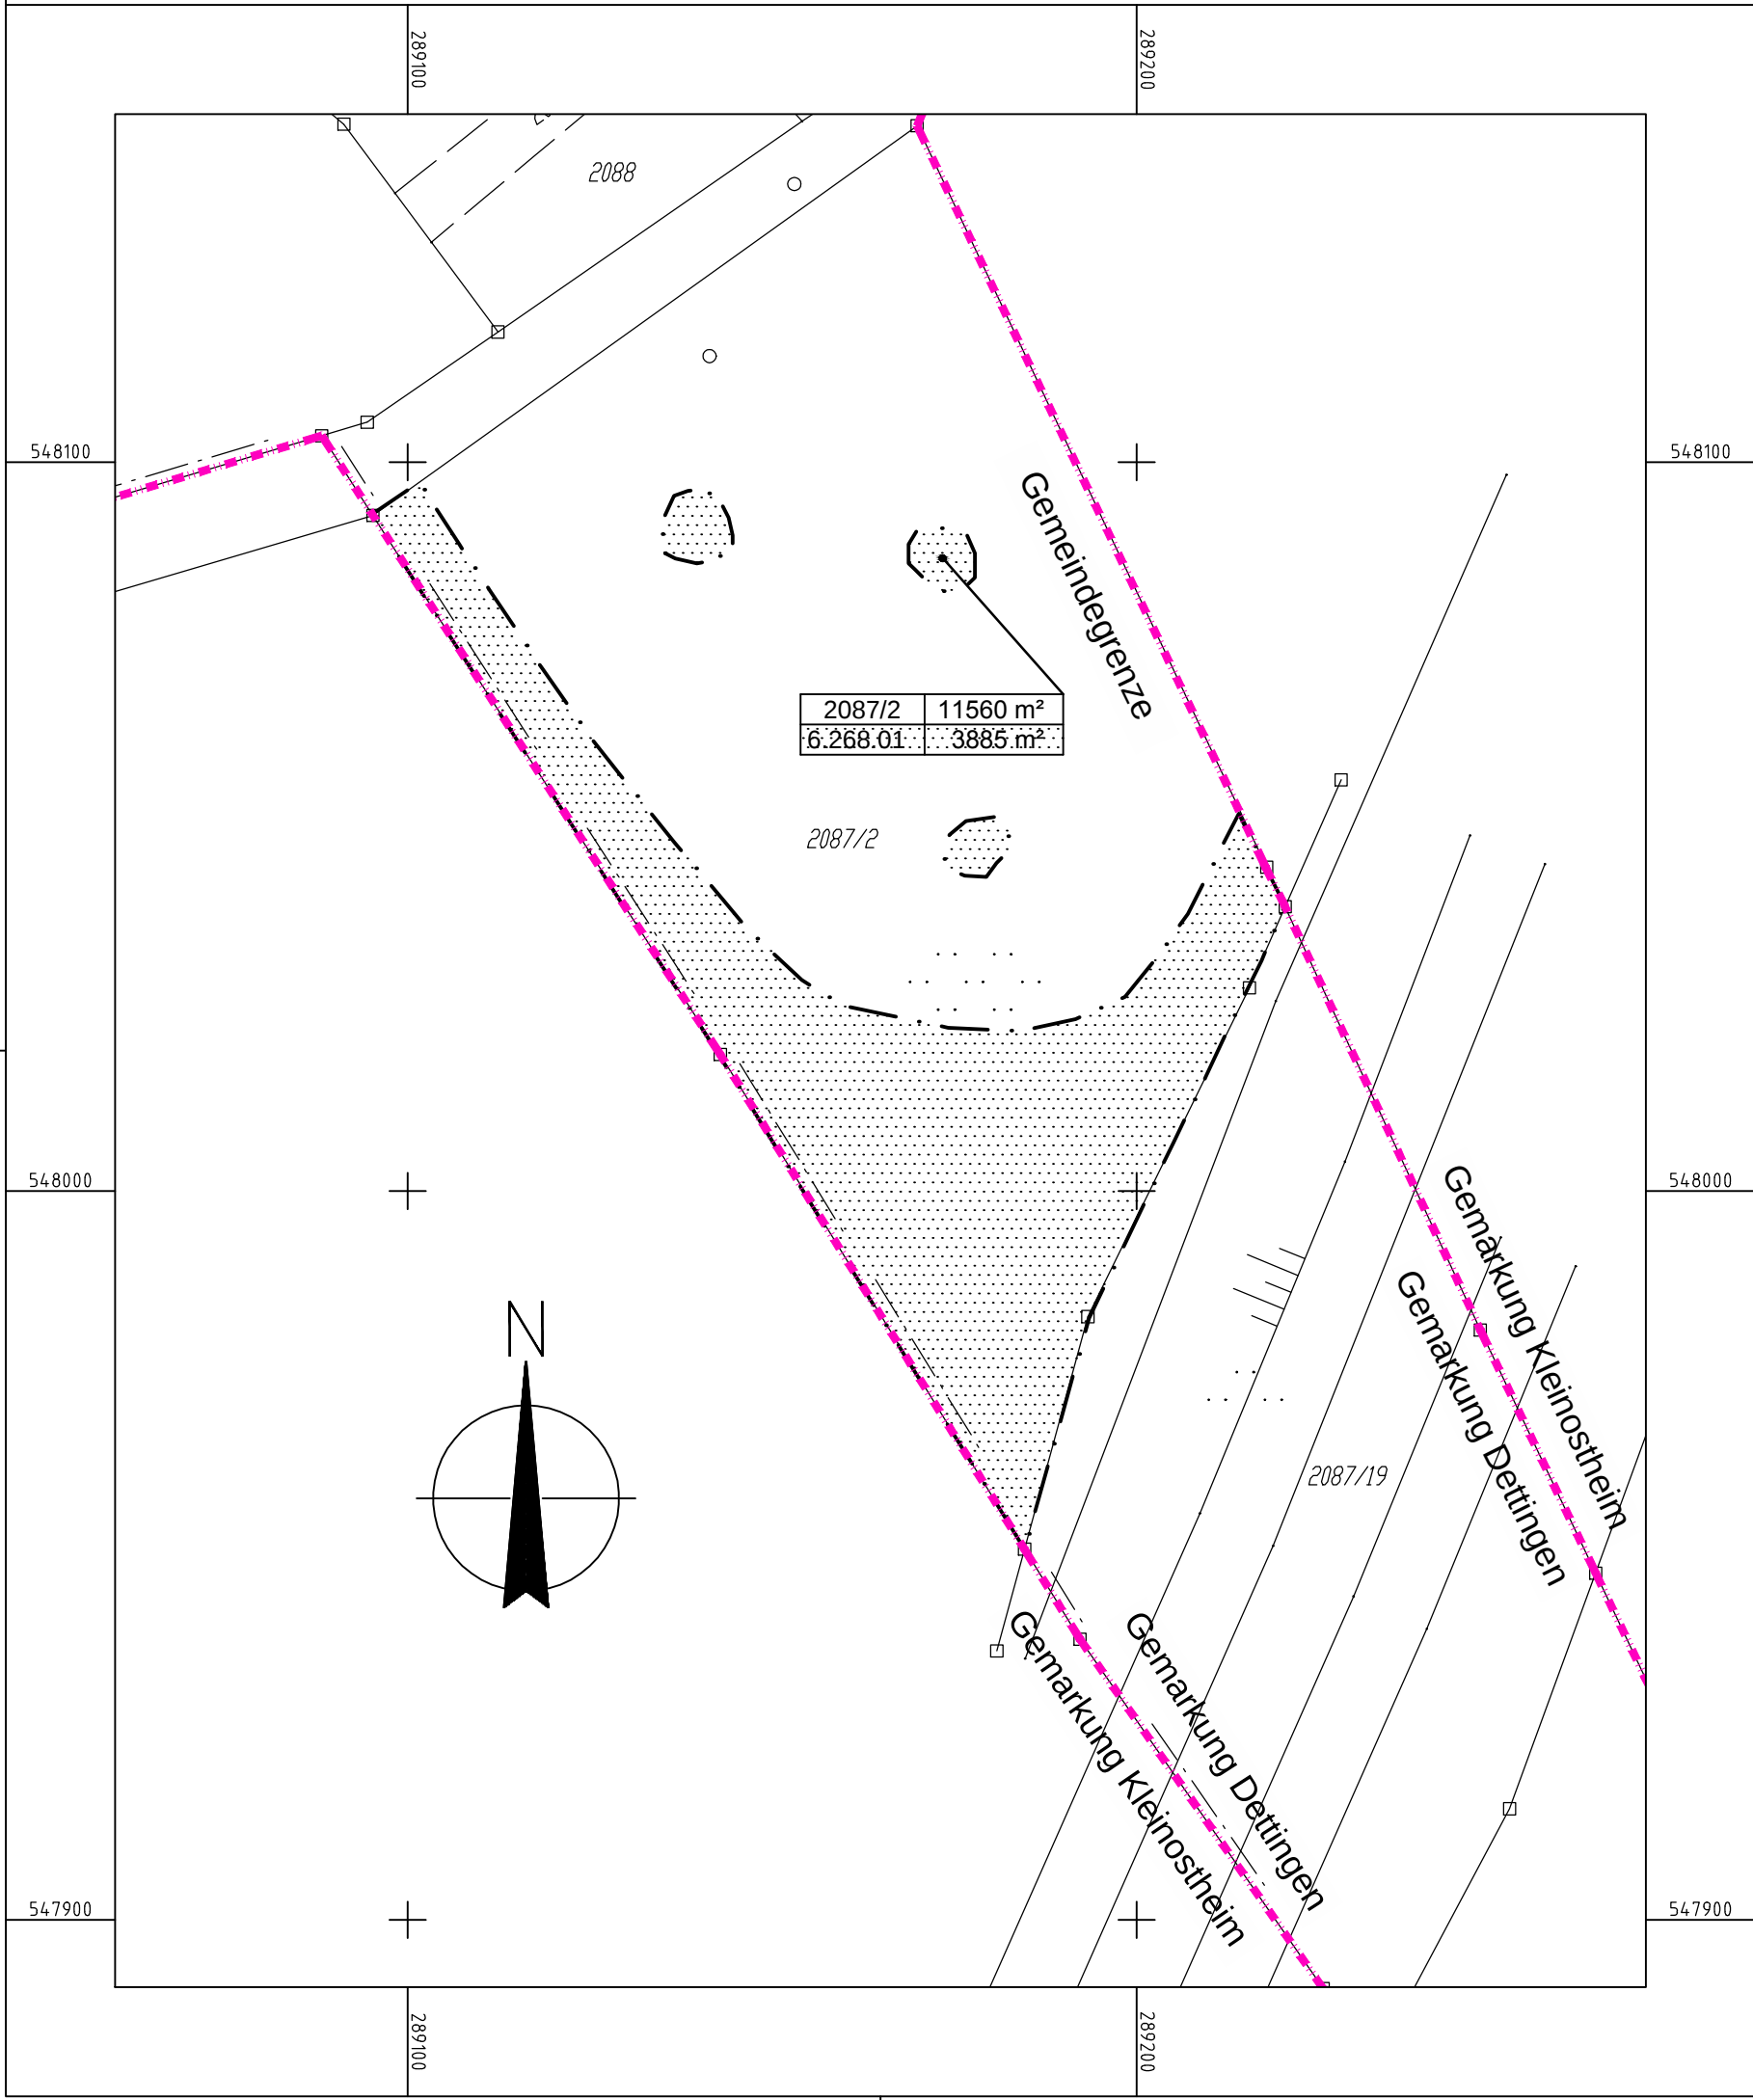


802	5004 m²
2.32.01	1647 m²
2.32.02	472 m²

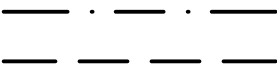


Vorübergehend in Anspruch zu nehmende Fläche - im Eigentum der Gemeinde Karlsteinoder des Freistaat Bayern

Flurstücknummer / Gesamtfläche des Flurstücks

2.32.01 1647 m² GE Fläche; vorüberg. Inanspruchnahme laufende Grunderwerbsnr. Plannummer

Grenze - Zu erwerbende Fläche


Grenze - Vorübergehend in Anspruch zu nehmende Fläche

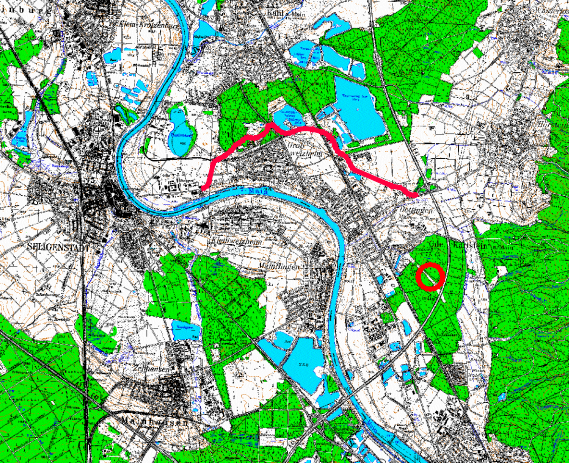

Deckplan 14.1 Blatt 6 E
vom 15.07.2016
ersetzt
Grunderwerbsplan 6, Unterlage 14.1 Blatt 6
vom 12.08.2014

 OBERMEYER PLANEN + BERATEN GmbH	Weißenburger Str. 20-22 63739 Aschaffenburg Tel.:06021/38667-0		Projekt-Nr.: 16172	
		Datum	Zeichen	
	Bearb.:	31.07.14	Vr	
	Gez.:	31.07.14	Tax	
Bearbeitet im Auftrag der Gemeinde Karlstein Aschaffenburg, im Mai 2014			Gepr.:	31.07.14 Kru

Nr.	Art der Änderung	Datum	Name
a	Ergänzung der Maßnahme A1 auf Übersichtskarte;	15.07.16	Ske
	Ergänzung der Gemarkungsgrenze		

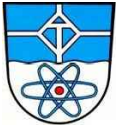 Gemeinde Karlstein Am Oberborn 1, 63791 Karlstein, Tel. 06188/784-0, Fax 06188/784-50, E-Mail: gemeinde@karlstein.de	Unterlage	14.1	
	Blatt Nr.	6 E	
	Datum	Zeichen	
PLANFESTSTELLUNG		bearbeitet	
St 3308 Neubau der Ortsumgehung Karlstein		gezeichnet	
		geprüft	
		Grunderwerbsplan 6 Ausgleichsfläche Fl.-Nr. 2087/2 Gemarkung Dettingen	
		Maßstab	1 : 1000
Aufgestellt: Karlstein, den 12.08.2014 / 15.07.2016 Gemeinde Karlstein  Winfried Br u d e r, 1. Bürgermeister		Gesehen:	
		Plot-Datei: E_PS4GE001-GE_LP6.plt Plot-Datum:	