


Regelquerschnitt Kreisverkehr

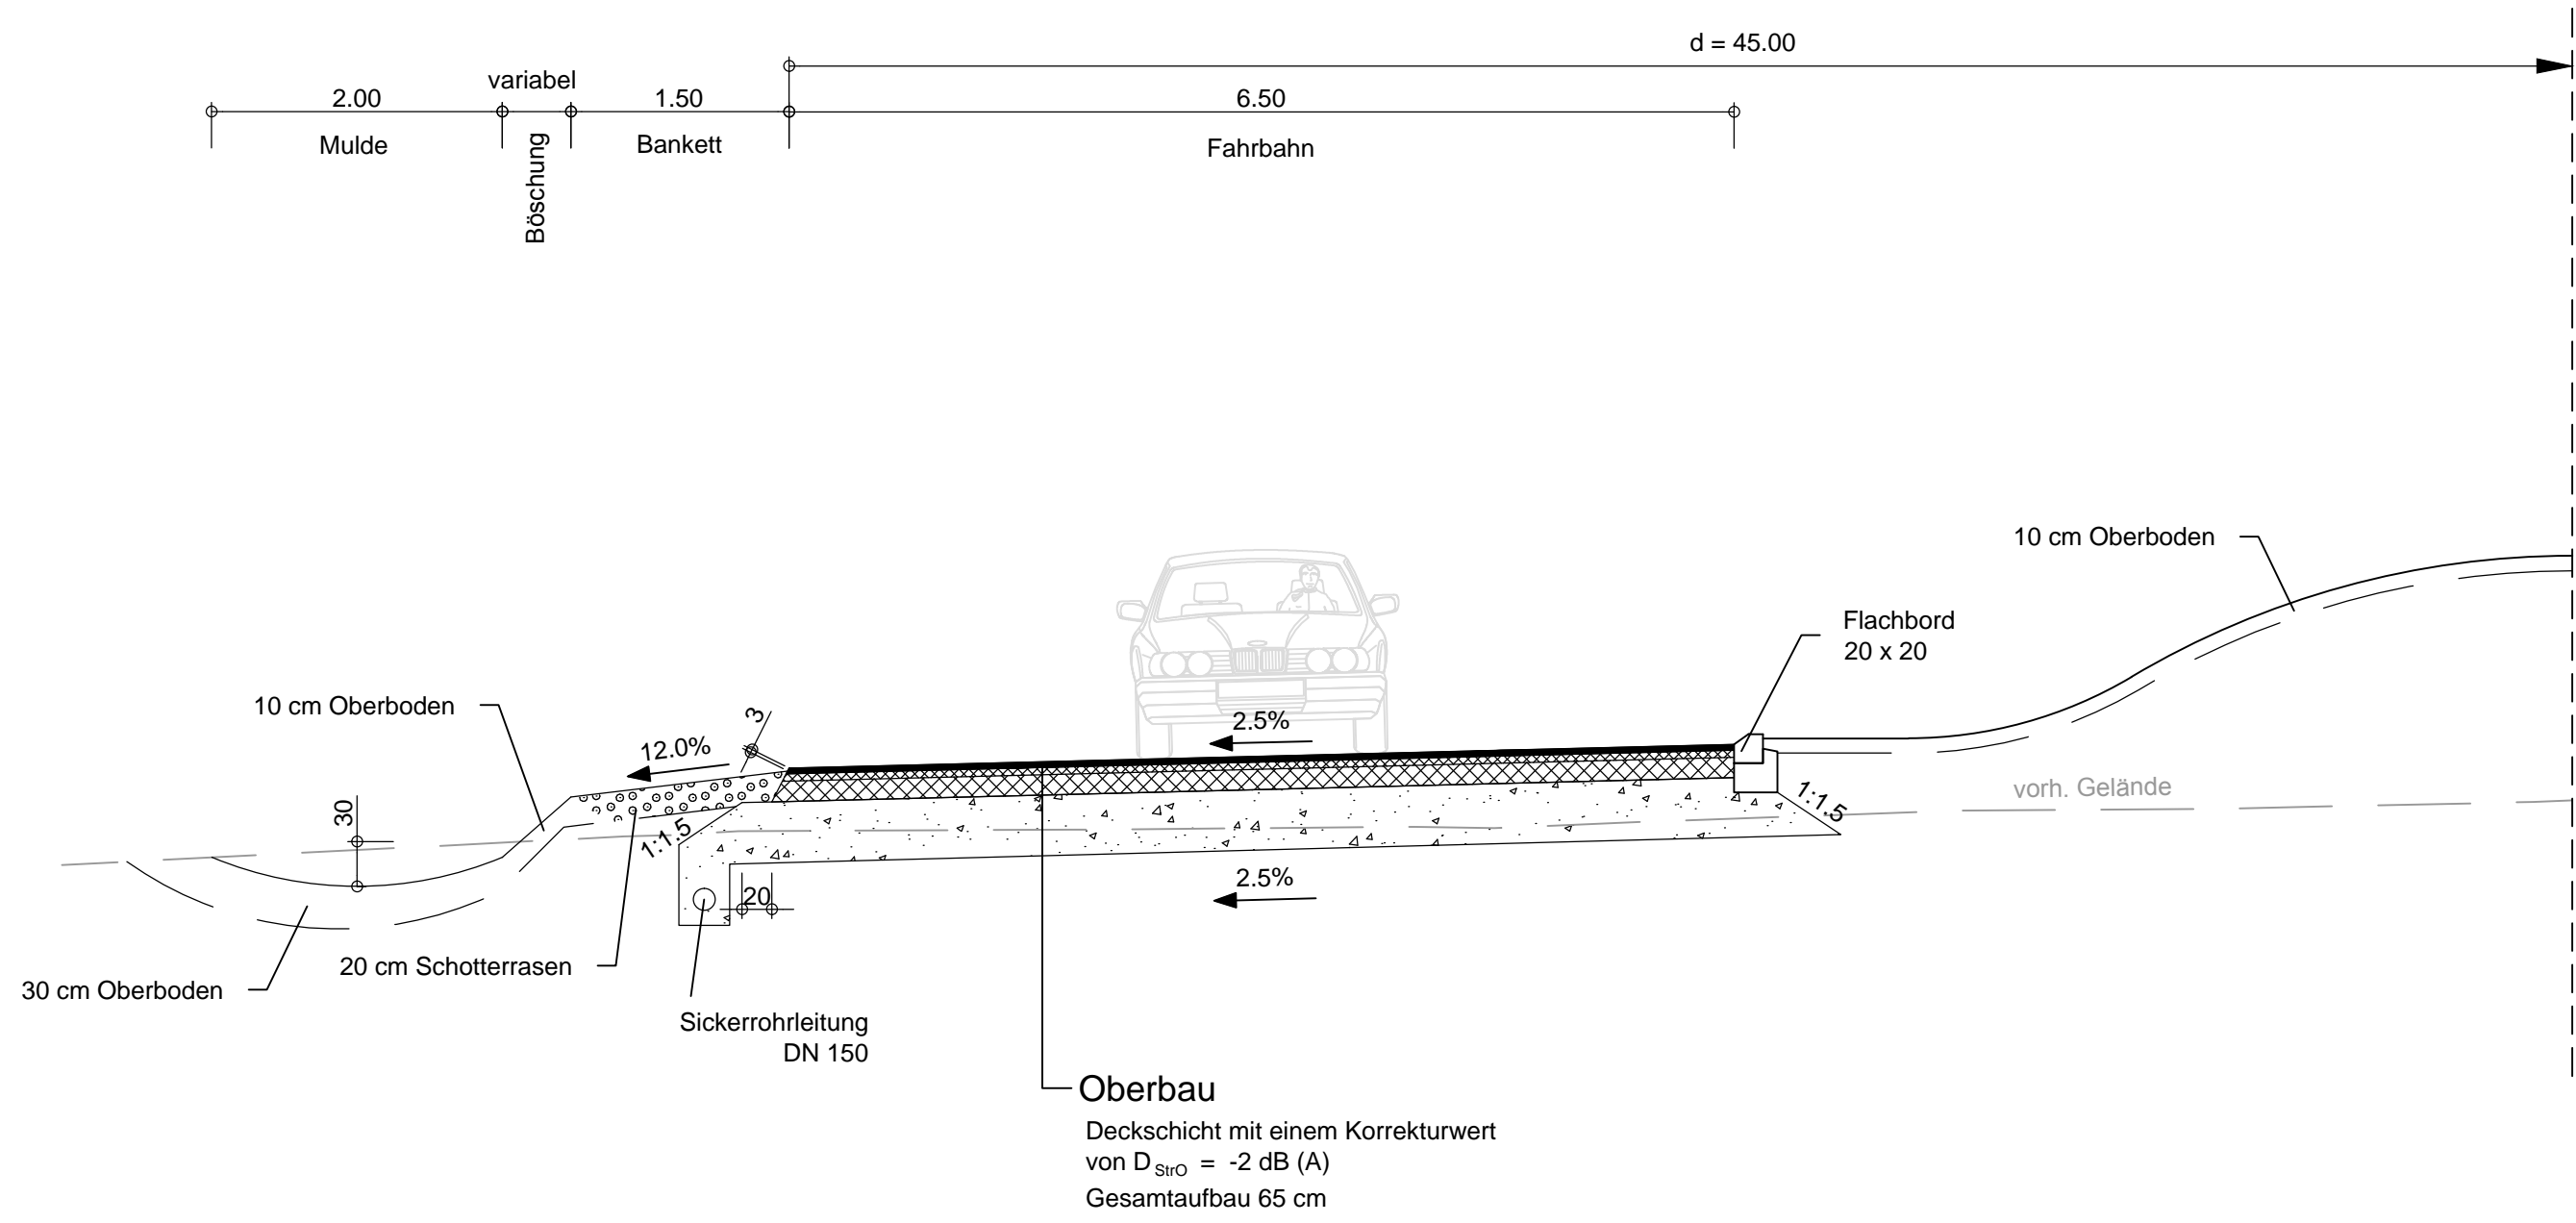

	Weißenburger Str. 20-22 63739 Aschaffenburg Tel.: 06021/38667-0		Projekt-Nr.: 16172
	Bearb.:	31.07.14	Vr
Bearbeitet im Auftrag der Gemeinde Karlstein Aschaffenburg, im Mai 2014			Gez.: 31.07.14 Ksi
			Gepr.: 31.07.14 Kru

Nr.	Art der Änderung	Datum	Name

	Gemeinde Karlstein <small>Am Oberborn 1, 63791 Karlstein, Tel. 06188/784-0, Fax 06188/784-50, E-Mail: gemeinde@karlstein.de</small>		Unterlage: 6
			Blatt Nr.: 10
			Datum: Zeichen:

PLANFESTSTELLUNG		bearbeitet	
St 3308 Neubau der Ortsumgebung Karlstein		gezeichnet	
		geprüft	
Regelquerschnitt 10 Kreisverkehr			
		Maßstab	1 : 50

Aufgestellt: Karlstein, den 12.08.2014 Gemeinde Karlstein Winfried Brude, 1. Bürgermeister	Gesehen:
---	----------