


# Bau-km 2 + 050

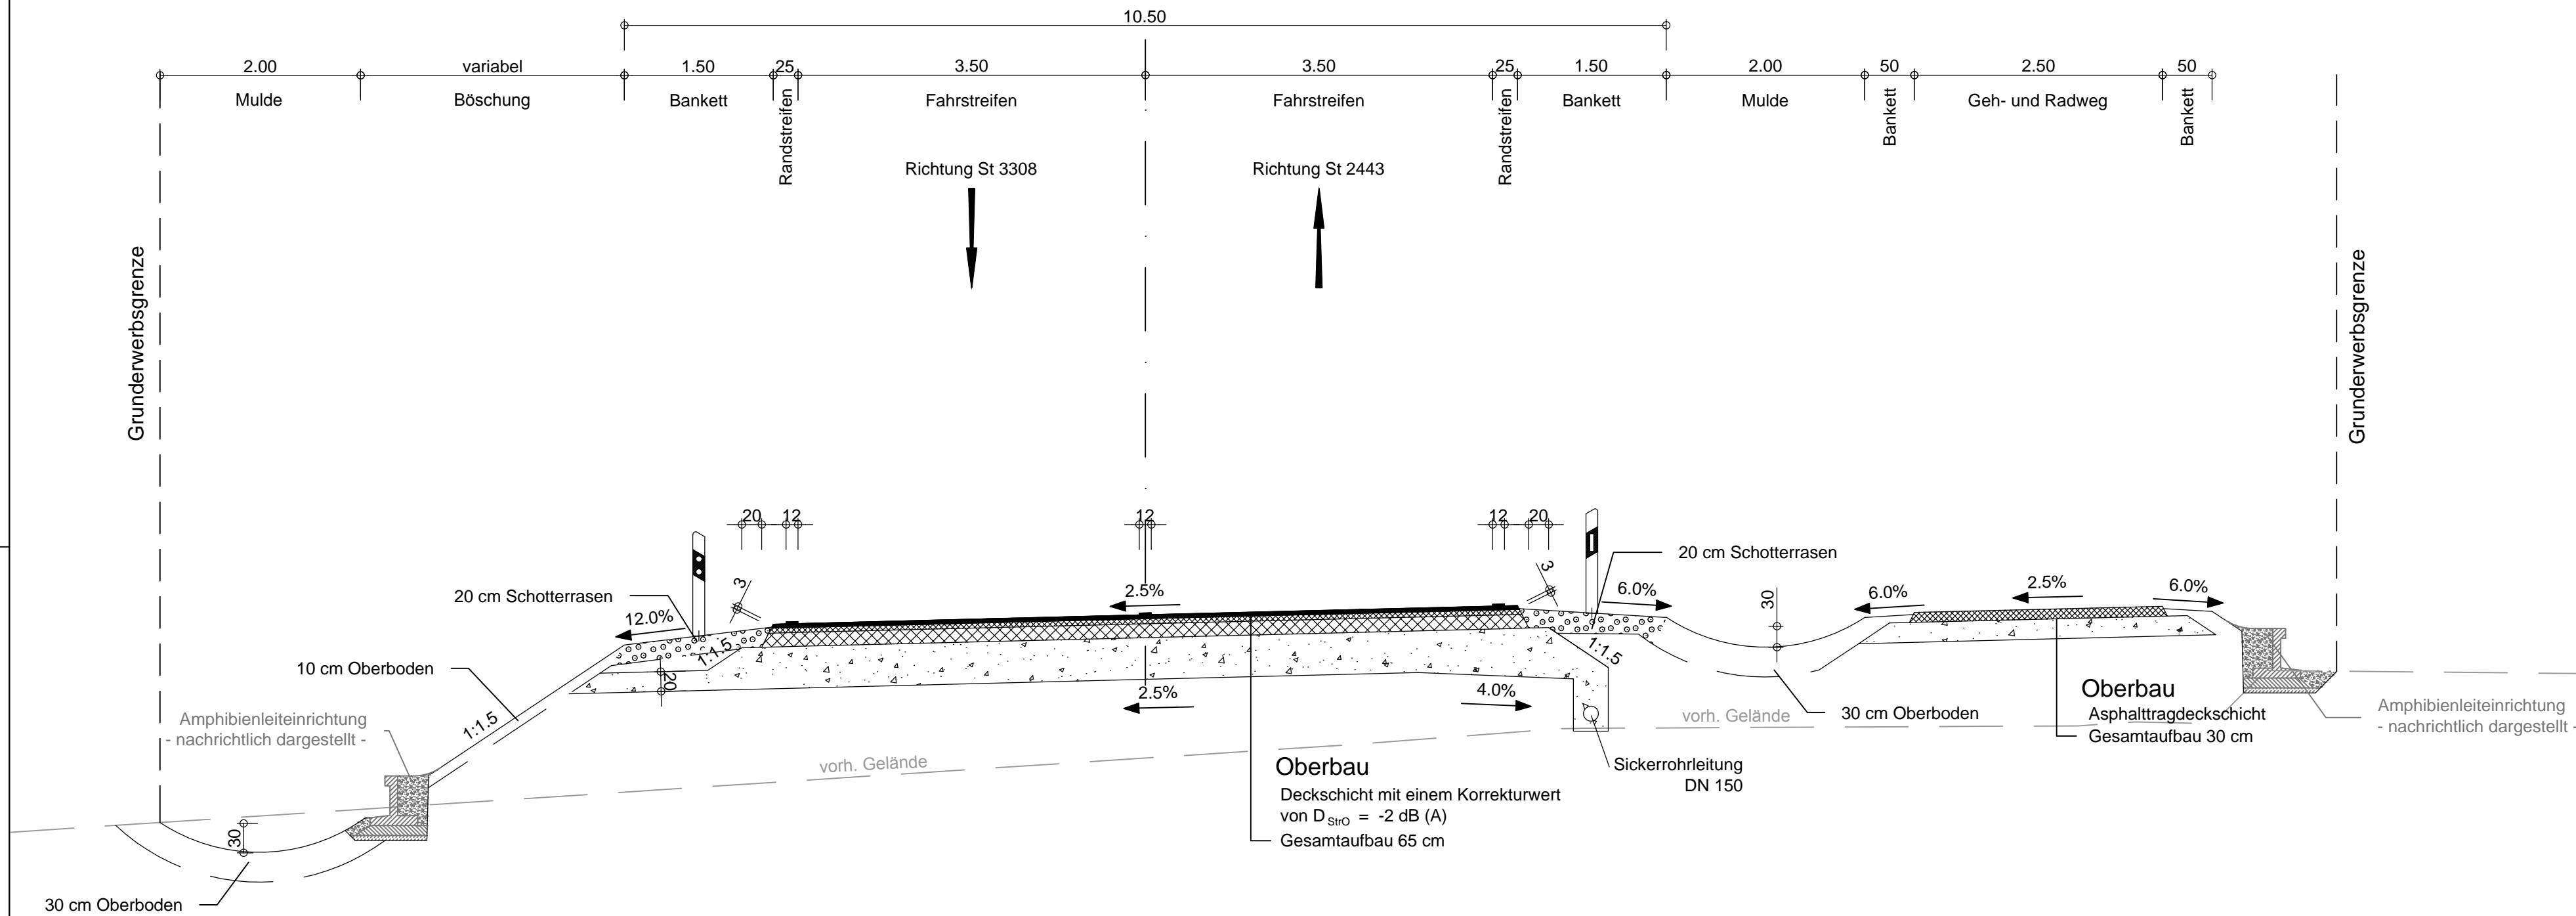

	Weißenburger Str. 20-22 63739 Aschaffenburg Tel.: 06021/38667-0		Projekt-Nr.: 16172
	Bearb.:	31.07.14	Vr
Bearbeitet im Auftrag der Gemeinde Karlstein Aschaffenburg, im Mai 2014			Gez.: 31.07.14 Ksi
			Gepr.: 31.07.14 Kru

Nr.	Art der Änderung	Datum	Name

	Unterlage 6	
	Blatt Nr. 5	
	Datum Zeichen	

PLANFESTSTELLUNG		bearbeitet	
<b>St 3308 Neubau der Ortsumgebung Karlstein</b>		gezeichnet	
		geprüft	
Regelquerschnitt 5 Bau-km 2+050		Maßstab 1 : 50	

Aufgestellt: Karlstein, den 12.08.2014 Gemeinde Karlstein Winfried Bruder, Bürgermeister	Gesehen:
Plot-Datei: PS4R0005-RQ 2+050.plt	
Plot-Datum: 31.07.14	