


Bau-km 0 + 107

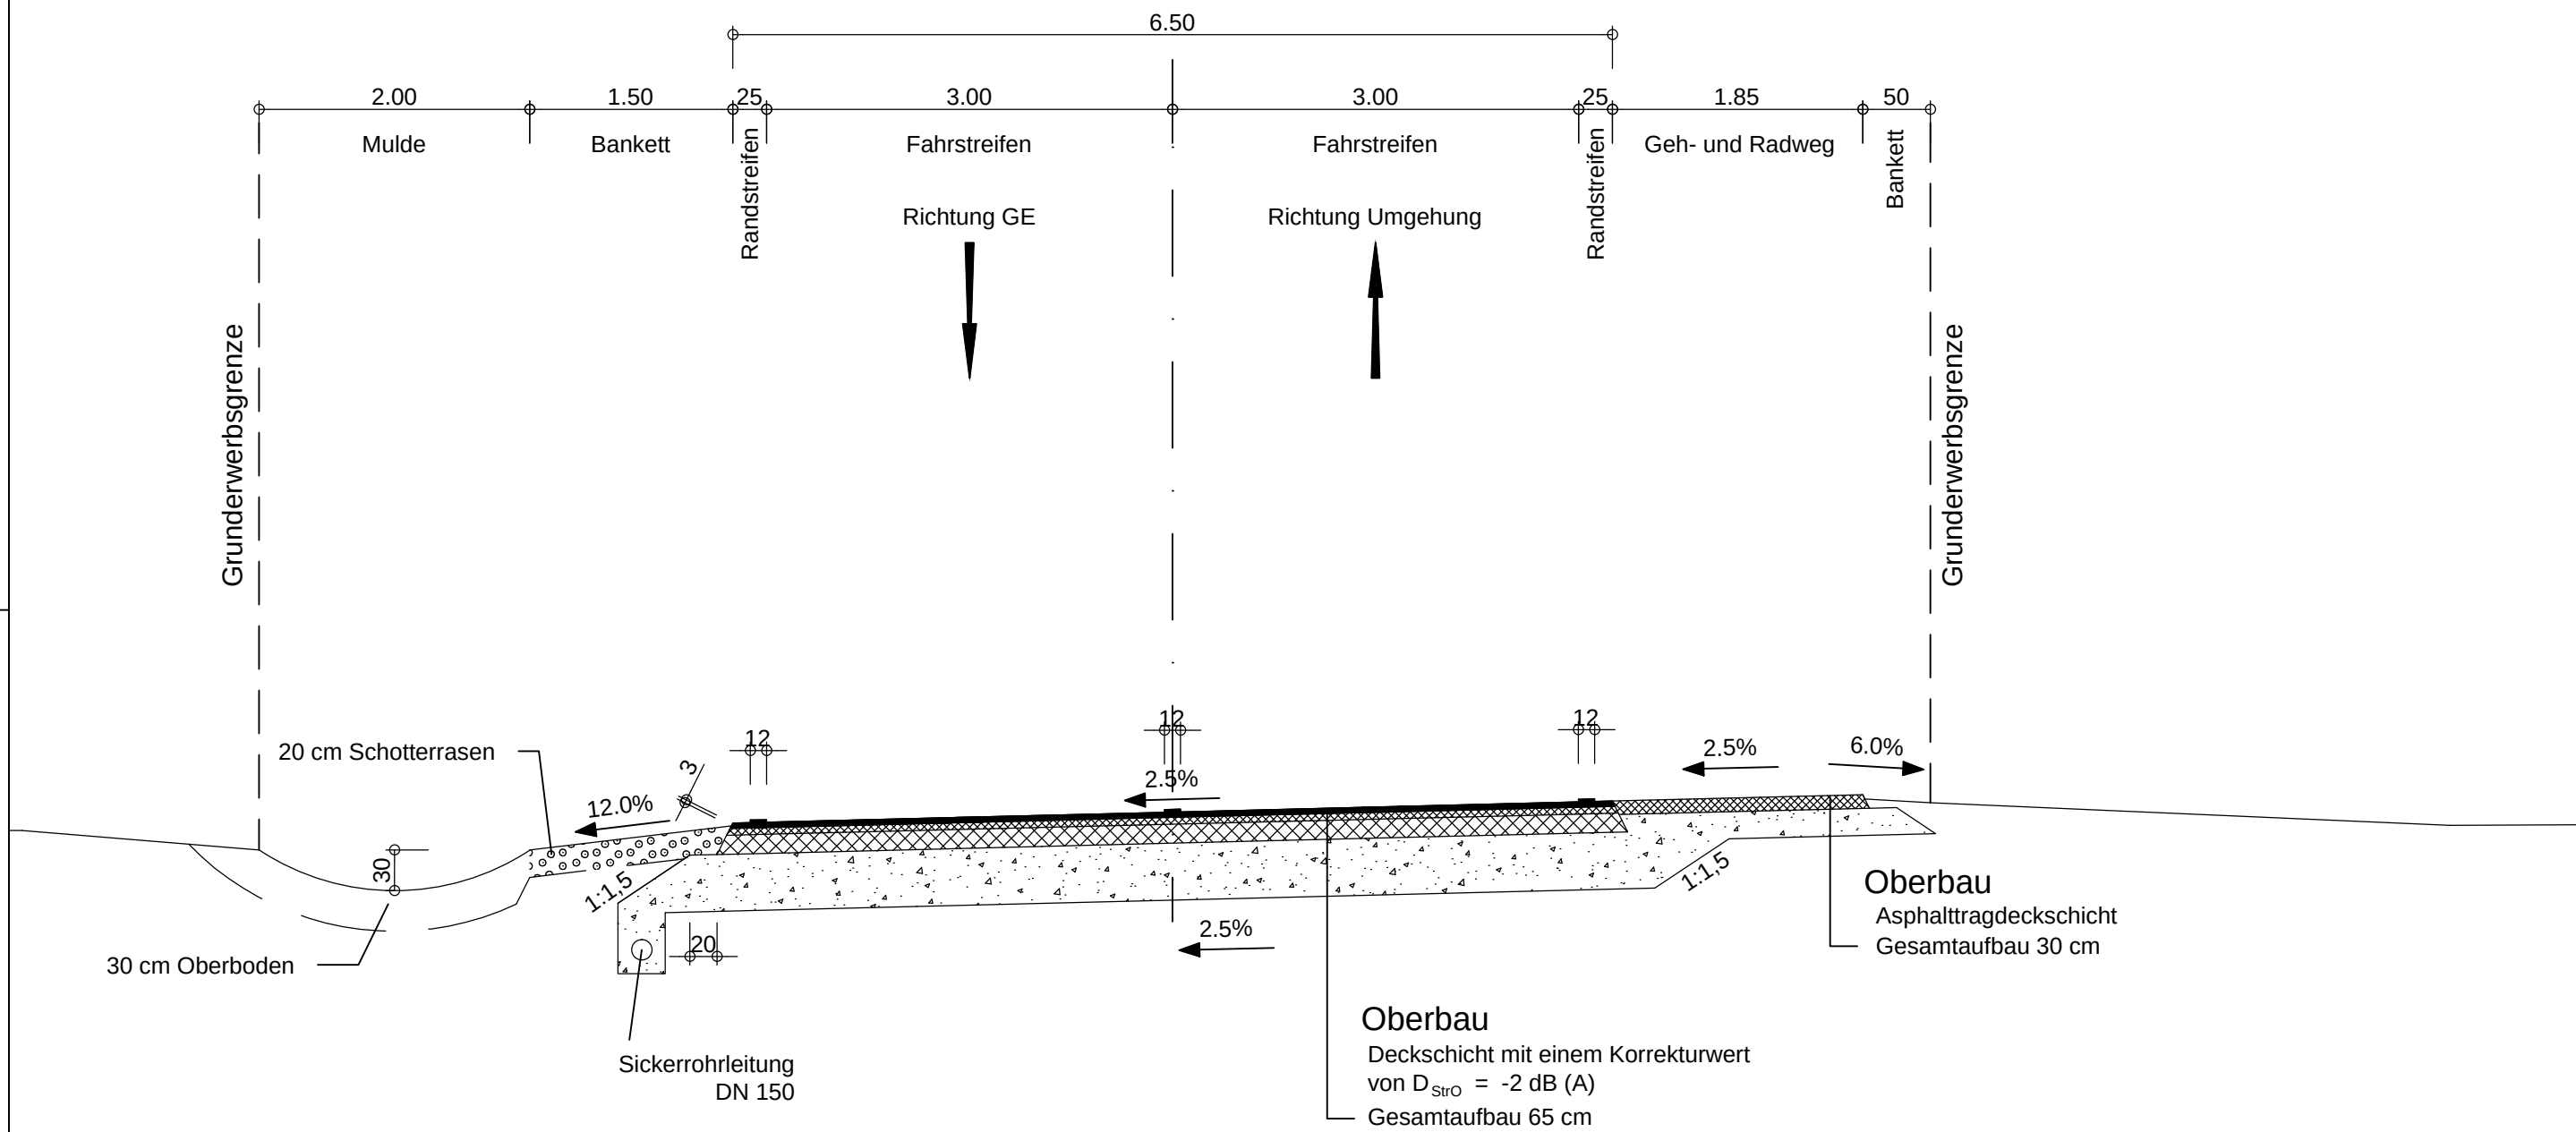

Weissenburger Str. 20-22
63739 Aschaffenburg
Tel.:06021/38667-0

Projekt-Nr.: 16172

Datum Zeichen


Bearb.: 31.07.14 Vr

Bearbeitet im Auftrag der Gemeinde Karlstein
Aschaffenburg, im Mai 2014

Gez.: 31.07.14 Ksi

Gepr.: 31.07.14 Kru

Nr.	Art der Änderung	Datum	Name

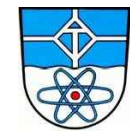

Gemeinde Karlstein

Am Oberborn 1, 63791 Karlstein, Tel. 06188/784-0, Fax 06188/784-50, E-Mail: gemeinde@karlstein.de

Unterlage 6

Blatt Nr. 6

Datum Zeichen

PLANFESTSTELLUNG

bearbeitet

gezeichnet

geprüft

St 3308
Neubau der
Ortsumgehung Karlstein

Regelquerschnitt 6
Bau-km 0+107 Herzberg

Maßstab 1 : 50

Aufgestellt:
Karlstein, den 12.08.2014
Gemeinde Karlstein

Winfried Brude r, 1. Bürgermeister

Gesehen:

Plot-Datei: AE_PS4R0007-RQ 0+170 Herzberg.plt Plot-Datum: 31.07.2014