
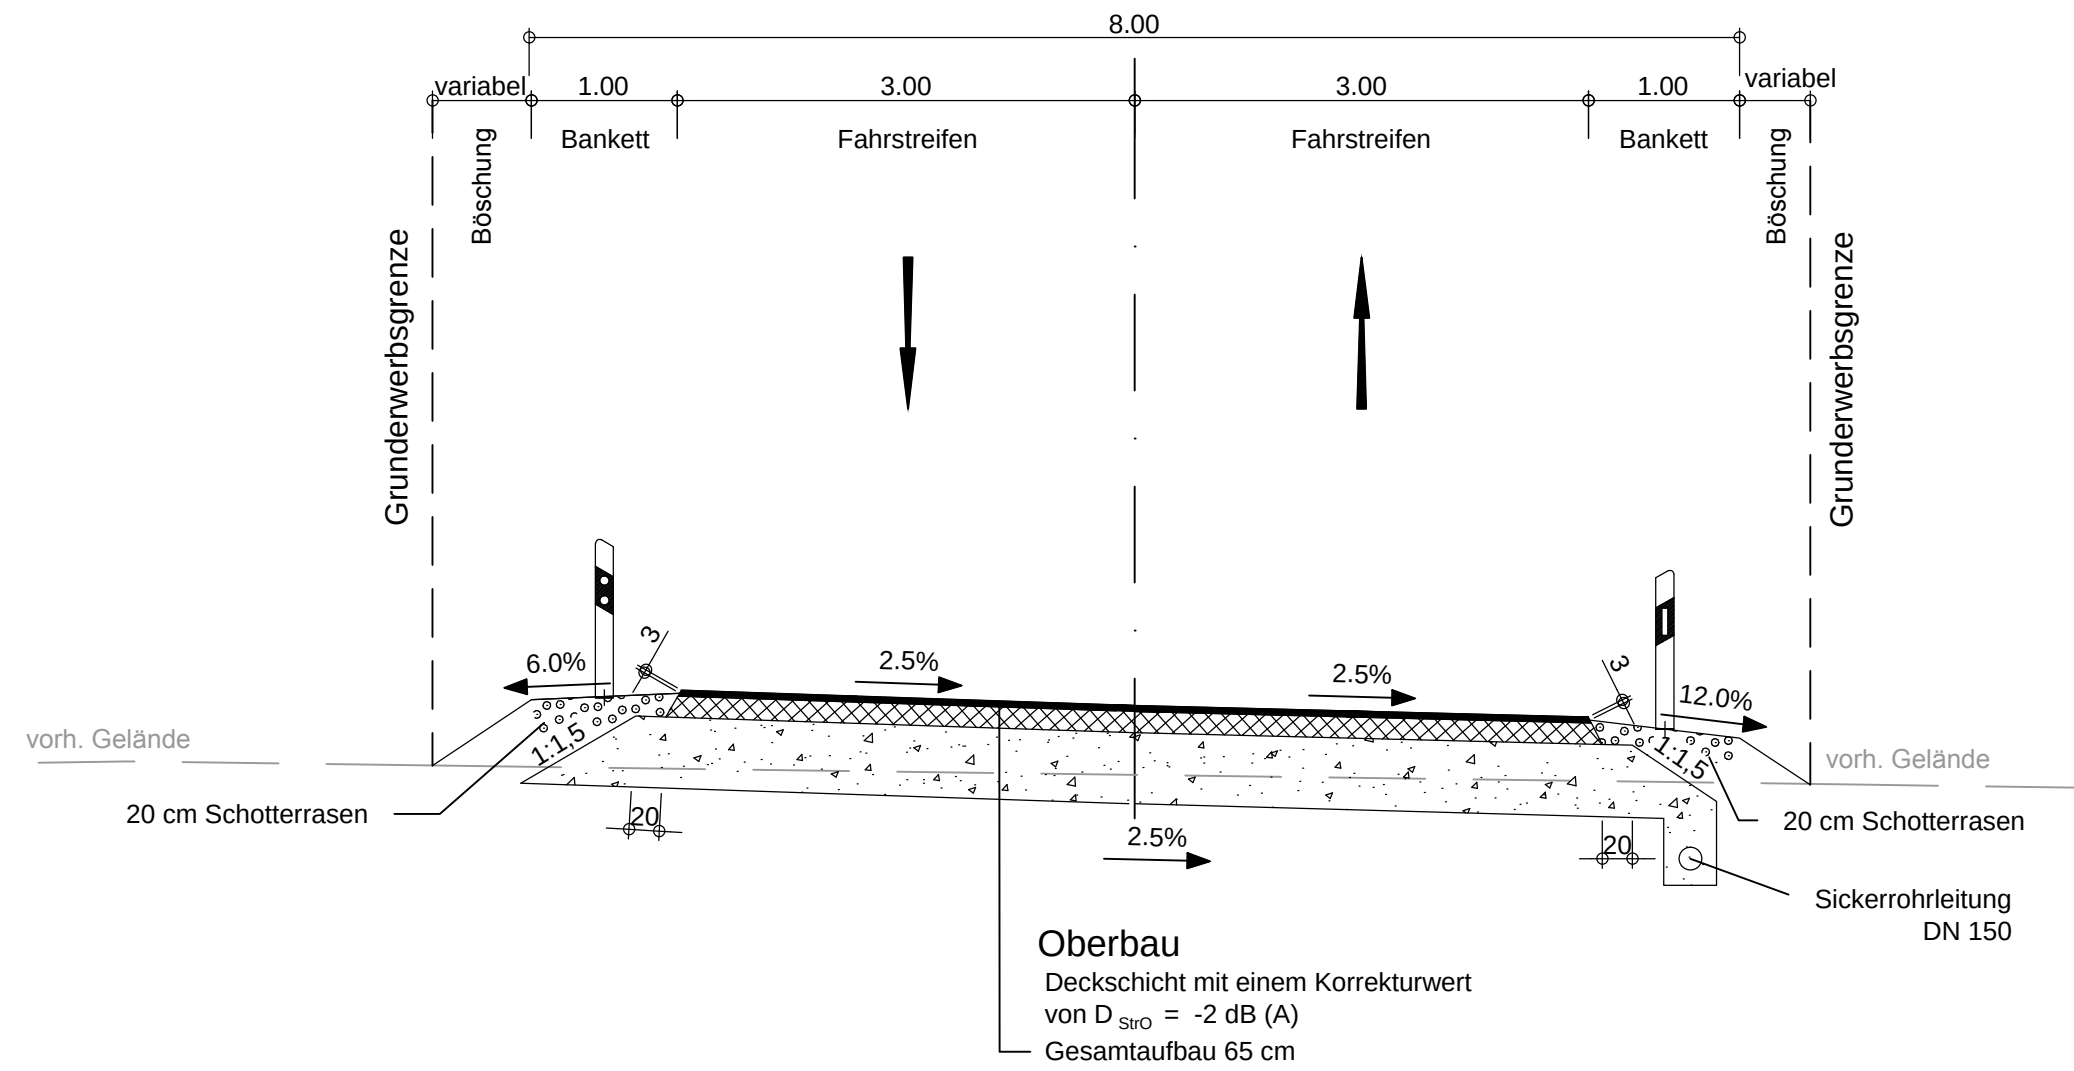
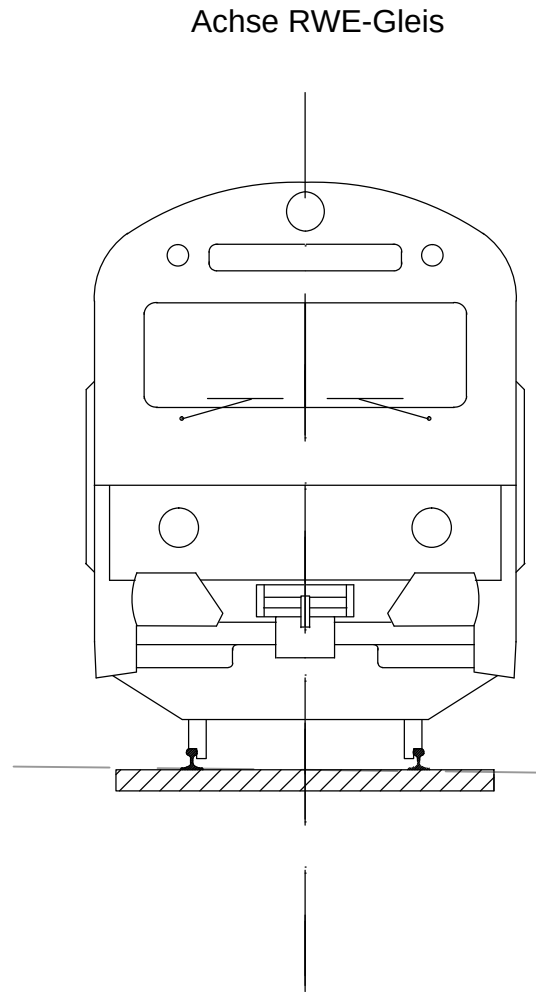


Ortsstraße
Bau-km 0 + 050

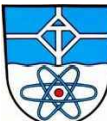

 OBERMEYER PLANEN + BERATEN GmbH	Weißenburger Str. 20-22 63739 Aschaffenburg Tel.: 06021/38667-0		Projekt-Nr.: 16172	
			Datum	Zeichen
	Bearb.:	31.07.14	Vr	
Bearbeitet im Auftrag der Gemeinde Karlstein Aschaffenburg, im Mai 2014		Gez.:	31.07.14	Ksi
		Gepr.:	31.07.14	Kru

Nr.	Art der Änderung	Datum	Name

	Gemeinde Karlstein Am Oberborn 1, 63791 Karlstein, Tel. 06188/784-0, Fax 06188/784-50, E-Mail: gemeinde@karlstein.de		Unterlage	6
			Blatt Nr.	9
			Datum	Zeichen
PLANFESTSTELLUNG			bearbeitet	
St 3308 Neubau der Ortsumgehung Karlstein			gezeichnet	
			geprüft	
			Regelquerschnitt 9 Ortsstraße Bau-km 0+050	
			Maßstab 1 : 50	
Aufgestellt: 12.08.2014 Karlstein, den Gemeinde Karlstein  Winfried Bröder, 1. Bürgermeister			Gesehen:	
			Plot-Datei: AE_PSAR0013-RQ_0+050.plt	
			Plot-Datum: 31.07.2014	