




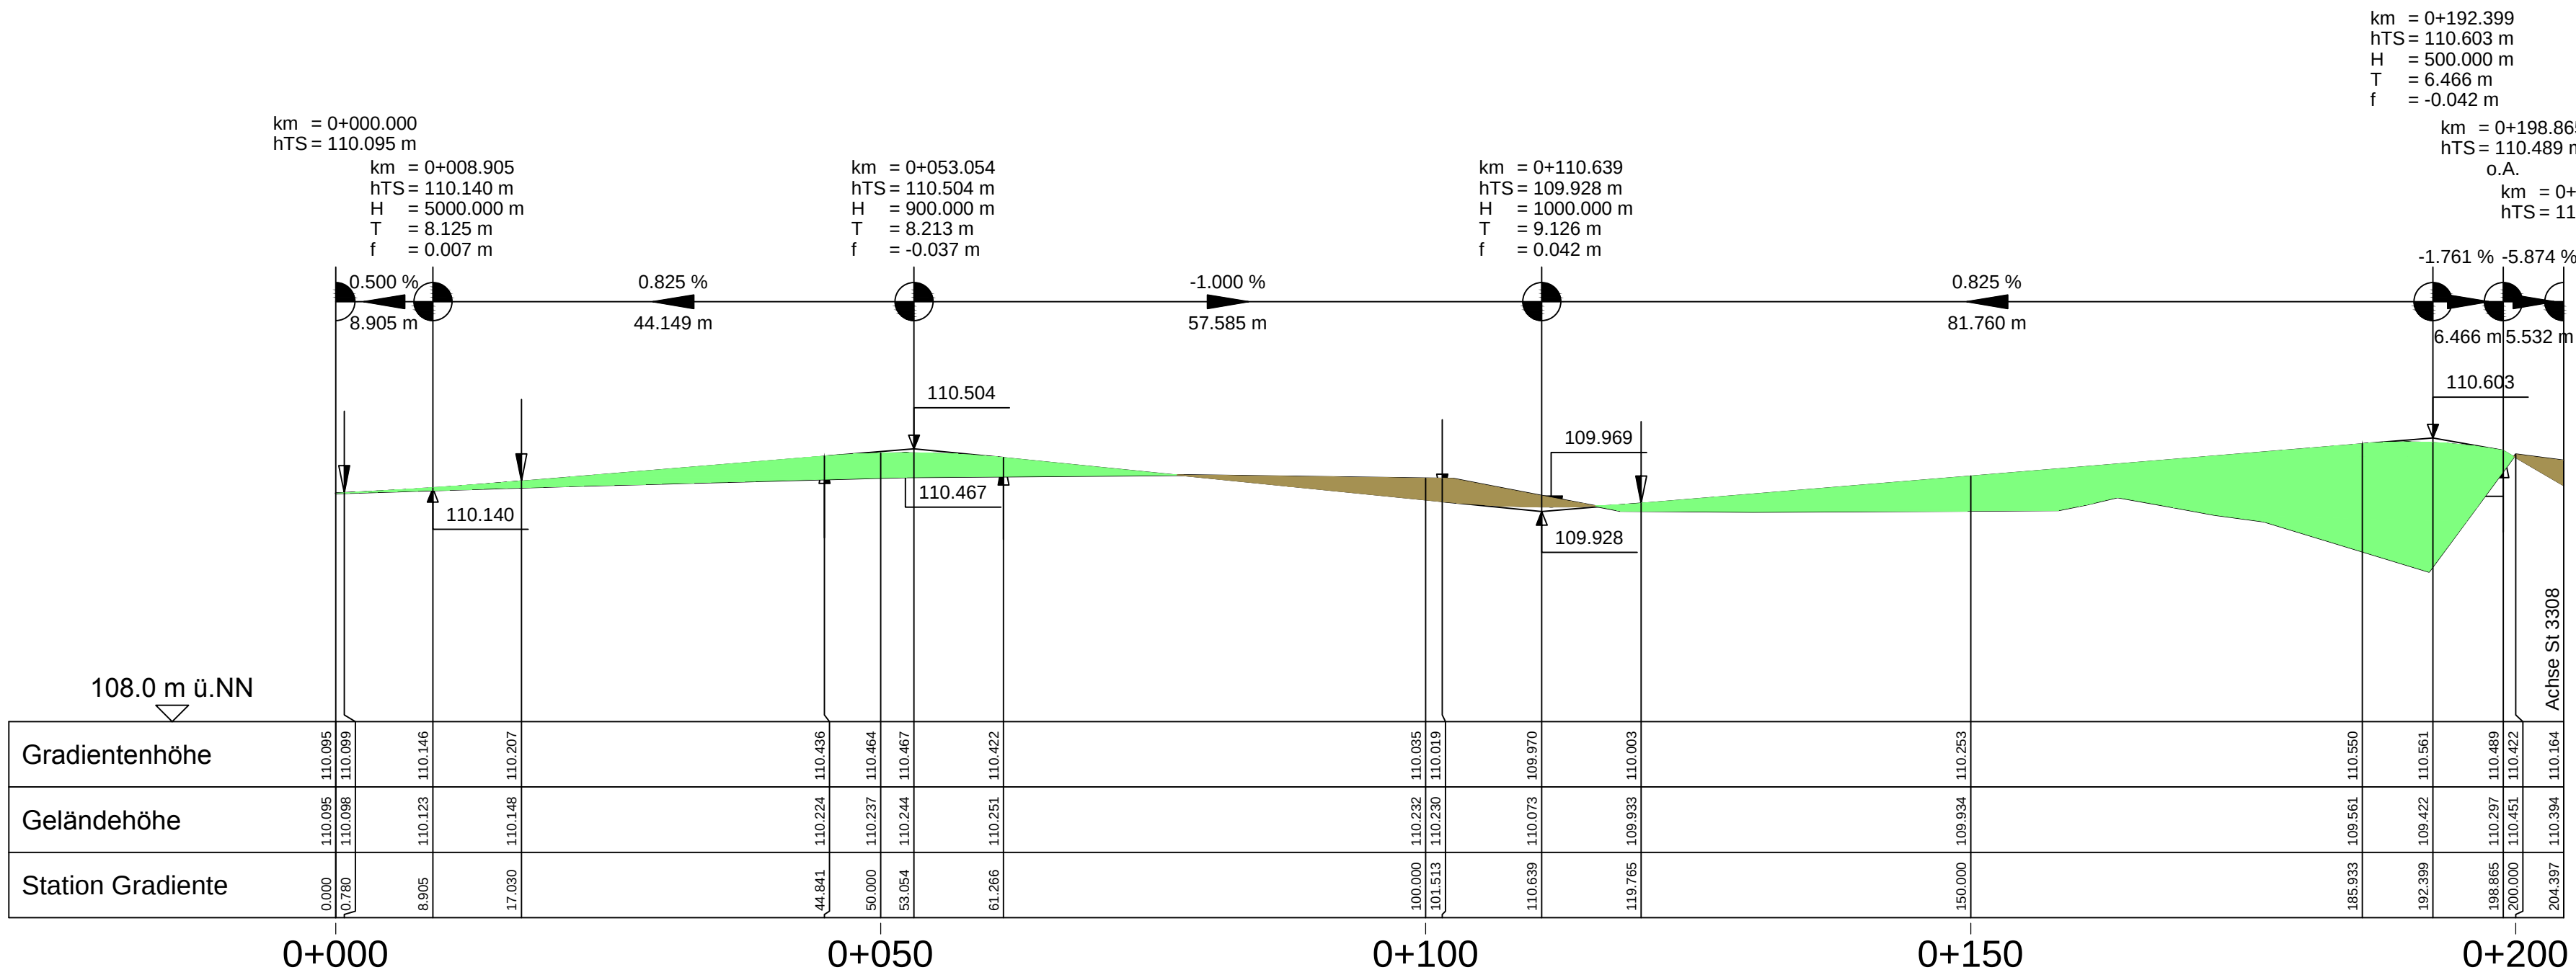

Krümmung
Maßstab: 100/R [cm]
Rechtskurve
Linkskurve

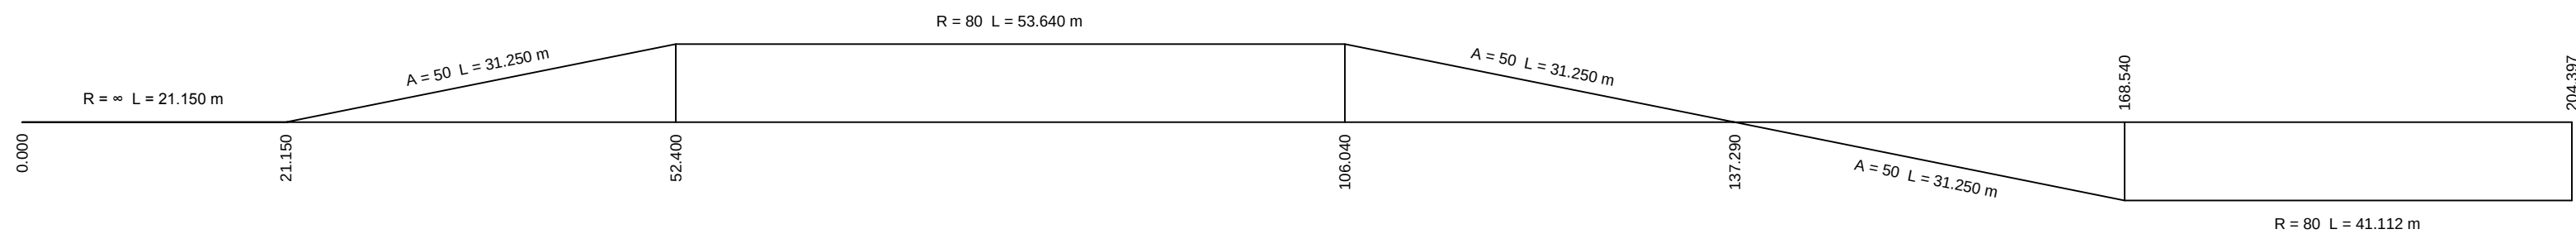

Querneigung
Maßstab: 10%/cm [cm]
linker Fahrbahnrand
rechter Fahrbahnrand

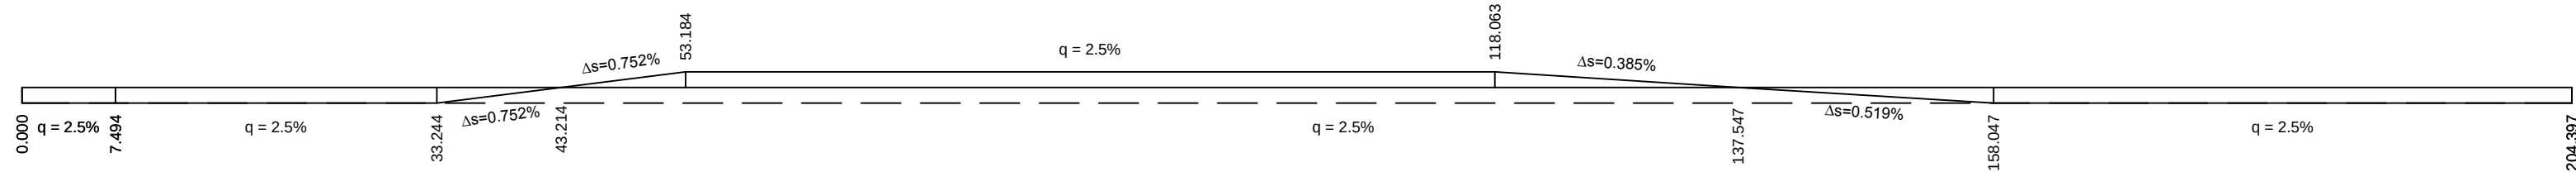

Legende:

Einschnitt
Damm

Gradientenhochpunkt
Gradiententiefpunkt
Ausrundungsbeginn Kuppe/
Ausrundungsende Wanne

Neigungsbrechpunkt mit
Angaben von:

km = 2 + 575.929
hTS = 110.561m
H = 5000m
T = 87.948m
f = 0.352m

Bau-km
Höhe Tangentenschnittpunkt
Ausrundungshalbmesser
Tangentenlänge
Stichhöhe


-0.900 %
386.434 m

0.700 %
160.544 m

Längsneigung und Abstand
zum nächsten Neigungsbrechpunkt

	Weissenburger Str. 20-22 63739 Aschaffenburg Tel.: 06021/38667-0		Projekt-Nr.: 16172	
			Datum	Zeichen
	Bearbeitet im Auftrag der Gemeinde Karlstein Aschaffenburg, im Mai 2014		Bearb.:	31.07.14 Vr
			Gez.:	31.07.14 Ajo
Gepr.:			31.07.14 Kru	

Nr.	Art der Änderung	Datum	Name

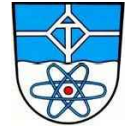	Unterlage		8
	Blatt Nr.		5
	Datum		Zeichen
PLANFESTSTELLUNG		bearbeitet	
St 3308 Neubau der Ortsumgehung Karlstein		gezeichnet	
		geprüft	
		Höhenplan Anbindung Hanauer Landstraße	
Aufgestellt: Karlstein, den Gemeinde Karlstein		Gesehen:	
12.08.2014  Winfried Brude, 1. Bürgermeister			
Pixx-Datei: AE_PS4H0020b-HP5.plt		Pixx-Datum: 31.07.2014	