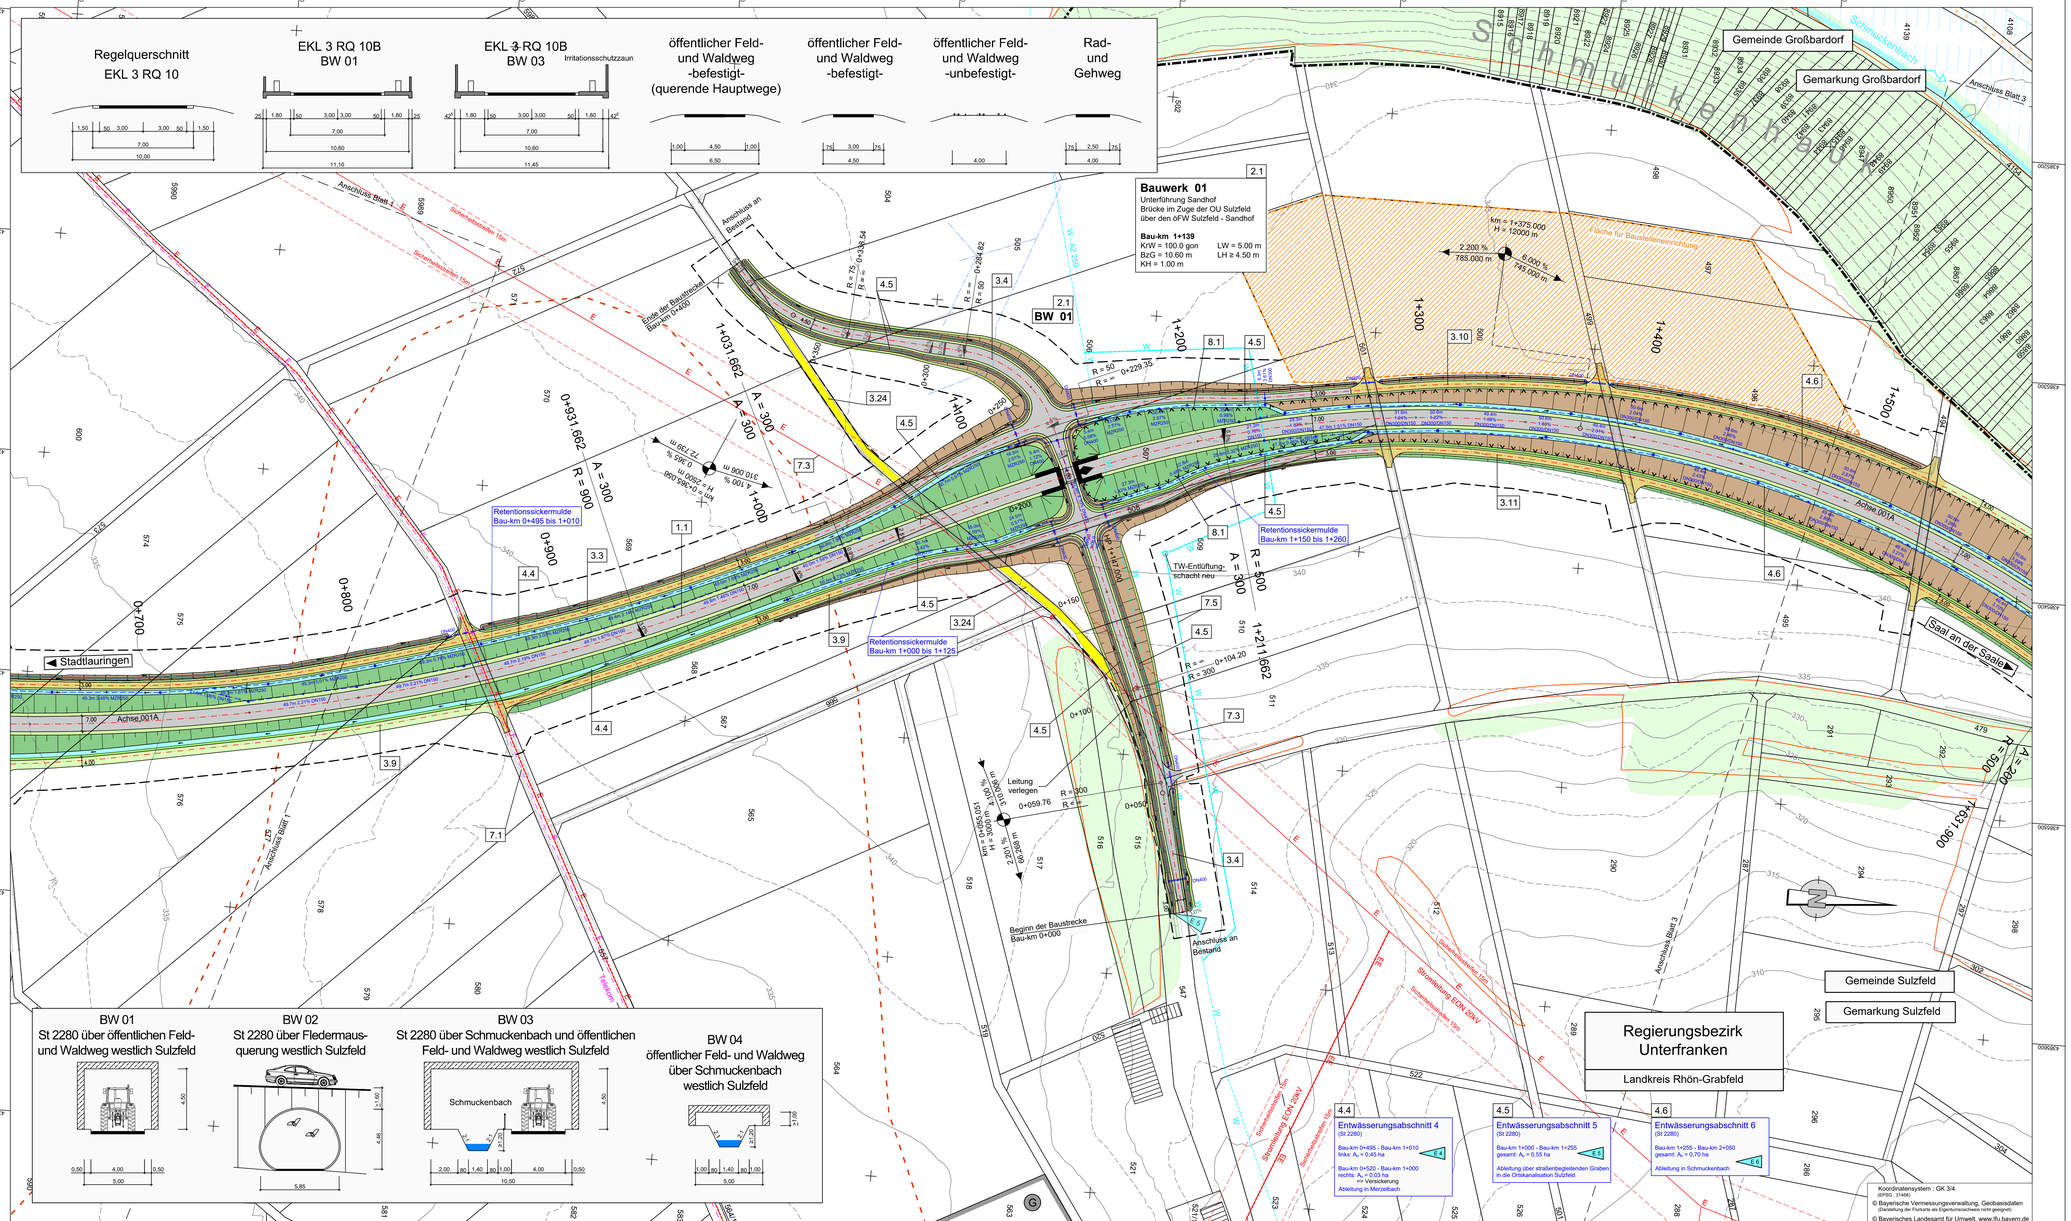

Zeichenerklärung

Planung

- Einschnittsböschung
- Mulde mit Fließrichtung/ Versickermulde
- Fahrbahn mit Achse
- Bankett
- 0FW - befestigt, Asphalt
- 0FW - befestigt, wassergebundene Decke
- 0FW - unbefestigt
- Geh- und Radweg
- Fahrbahnteiler / Insel / Parkstreifen
- Dammböschung
- Entwässerungsgraben mit Fließrichtung
- Brücke mit Widerlager
- Geländemodellierung
- Grenze der Ortsdurchfahrt

- Neigungsbruchpunkt mit Angabe von Ausrundungshalbmesser, Längsneigung und Abstand zum nächsten Neigungsbruchpunkt
- Gradientenhochpunkt
- Gradiententiefpunkt
- Querneigung

Sonstiges

- Hauptradweg
- Rückbaufläche / Rückbau
- Gräben / Bäche mit Fließrichtung
- freizuhaltendes Sichtfeld
- Baufeldgrenze
- Fläche für Baustelleneinrichtung
- Fläche für Retentionsraumausgleich
- Irritationsschutzzaun
- Wildschutzzaun
- RRB 01 — Regenrückhaltebecken mit Nummer
- DL 01 — Durchlass mit Nummer

Schutzgebiete Natur, Landschaft, Wasser

- wassersensibler Bereich
- Waldfläche
- Bd | D — Boden- und Baudenkmäler
- Verdachtsflächen Bodendenkmäler
- Biotop gemäß amtlicher Biotopkartierung
- Landschaftsschutzgebiet
- Naturpark

Regelungsverzeichnis

- 4.5 — Nr. im Regelungsverzeichnis

Gebiete und Flächen

vorhanden

- W — Wohnbaufläche
- M — gemischte Baufläche
- G — gewerbliche Baufläche
- Gr — Grünflächen

Verwaltung

- Gemeindegrenze
- Gemarkungsgrenze
- Flurstücksgrenze

Versorgungseinrichtungen

Bestand	Planung	Außer Betrieb/ Aufgelassen	
E	E	E	E-Freileitung
E	E	E	E-Leitung
F	F	F	Telekom
MW			Mischwasserkanal
W	W	W	Trinkwasserleitung
			Drainageleitungen

Entwässerung

geplant

- DN 300 — Regenwasserleitung DN 300 mit Angabe von Fließrichtung, Länge und Gefälle
- DN 500 — Rohrdurchlass mit Böschungsstück
- E 5.1 — Einleitungsstelle
- Kontrollschacht
- Ablaufschacht

1 | 2 | 3 | 4

Entwurfsbearbeitung	S.02.3220V	Datum	Zeichen
SRP Schneider+Partner	bearbeitet	Dez 2020	HeC/Gro
	gezeichnet	Dez 2020	BS /SchC
	geprüft	Dez 2020	Gro
	geprüft	14.12.2020 ppa.	

FREISTAAT BAYERN
STAATLICHES BAUAMT SCHWEINFURT
Mainberger Straße 14
97422 Schweinfurt
Tel. 09721/203-0
Fax 09721/203-402
E-MAIL poststelle@stbasw.bayern.de

bearbeitet:		
gezeichnet:		
geprüft:	16.12.2020	
PSP Nr.:		
Projekt:		

Nr.	Art der Änderung	Datum	Zeichen

FESTSTELLUNGSENTWURF

Straßenbauverwaltung
Freistaat Bayern, Staatliches Bauamt Schweinfurt

St 2280 / von Abschnitt 320 / Station 1,305 / bis Abschnitt 380 / Station 0,120

PROJIS-Nr.: ----------

Unterlage / Blatt-Nr.: 5.2 / 2

Lageplan 2
St 2280
Bau-km 0+700 bis 1+550

Maßstab: 1: 1000

St 2280, Stadtlauringen - Saal an der Saale (B 279)

Ortsumgehung Sulzfeld

aufgestellt:
Staatliches Bauamt
Schweinfurt, den 11.01.2021

Dr.-Ing. Fuchs, Ltd. Baudirektor

G:\S02\3220V_OU Sulzfeld-Kleinbardorf\04_Planung\LPh 4_Sulzfeld\02_Plane\05_02_LP_Sulz_1000.dwg

erzeugt mit AVIA