


Aus Gründen der Übersichtlichkeit wird auf die Darstellung der Sickerleitung unter den Retentions-sickermulden/–gräben verzichtet.

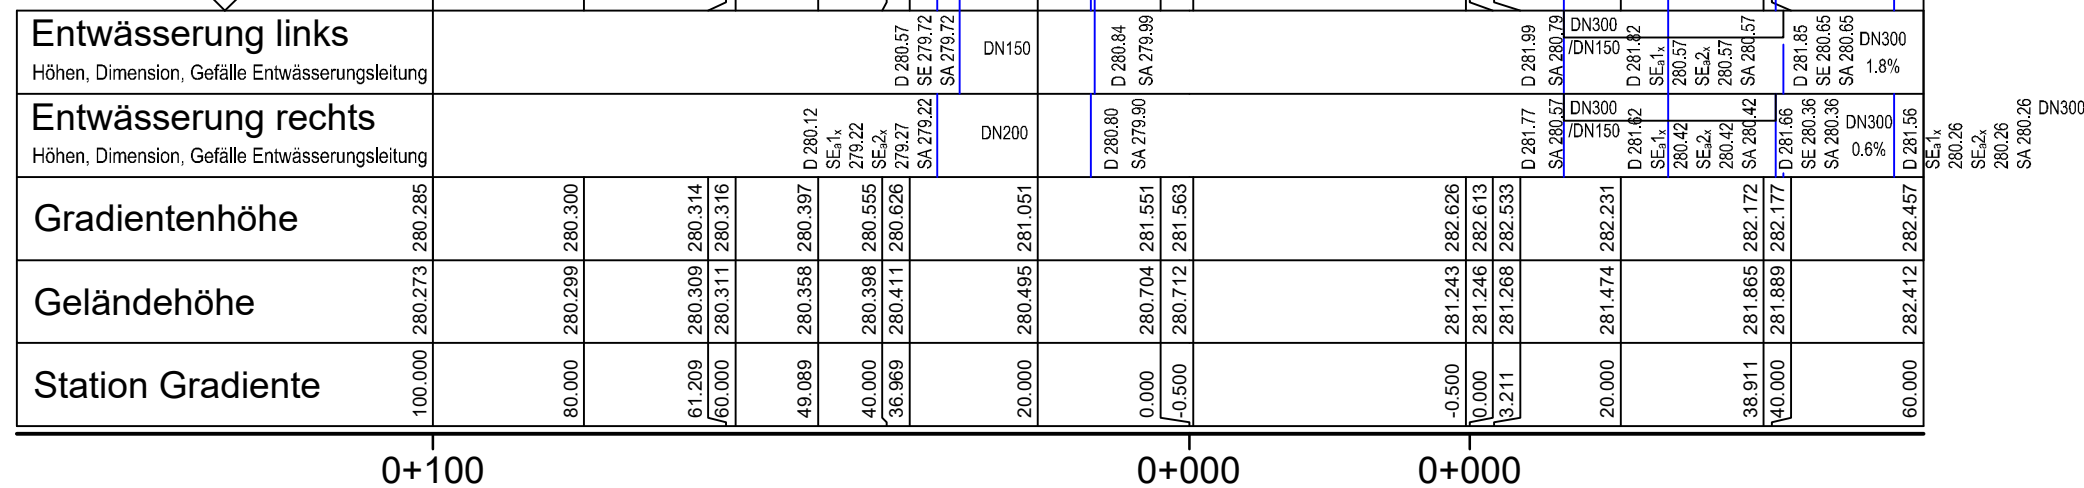


Maßstab: 100/R [cm]

Maßstab: 10%/cm [cm]

linker Fahrbahnrand _____
rechter Fahrbahnrand _____

Höhenplan

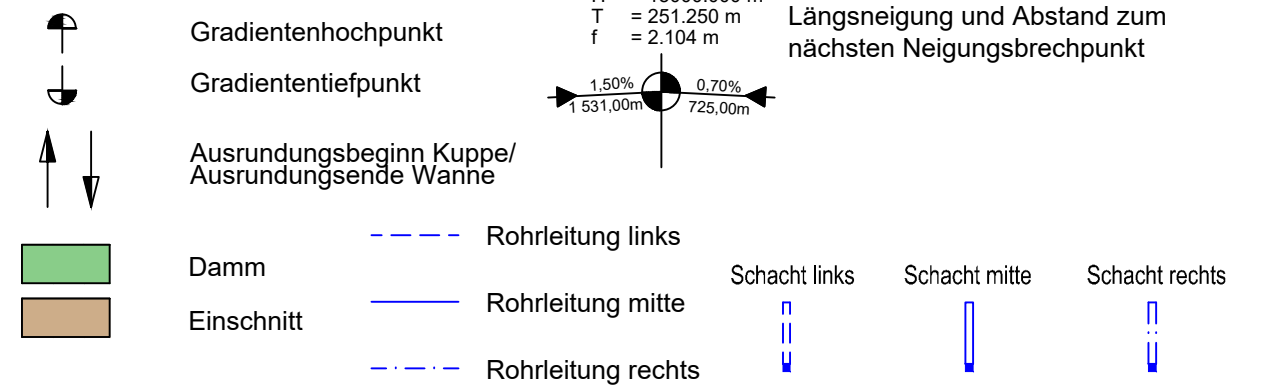

Entwurfsbearbeitung 	S.02.3220V	Datum	Zeichen
	bearbeitet	Dez 2020	HeC/Gro
	gezeichnet	Dez 2020	BS /SchC
	geprüft	Dez 2020	Gro
	geprüft 14.12.2020 ppa.		



bearbeitet:		
gezeichnet:		
geprüft:	16.12.2020	
PSP Nr.:		
Projekt:		

Nr.	Art der Änderung	Datum	Zeichen

FESTSTELLUNGSENTWURF

Straßenbauverwaltung Freistaat Bayern, Staatliches Bauamt Schweinfurt		Unterlage / Blatt-Nr.: 6.2 / 3 Höhenplan Anschlussäste KVP, Staatsstraße St 2282
St 2280 / von Abschnitt 320 / Station 1,305 / bis Abschnitt 380 / Station 0,120 PROJIS-Nr.: -----		Maßstab: 1: 1000/100
St 2280, Stadtlauringen - Saal an der Saale (B 279) Ortsumgehung Sulzfeld		
aufgestellt: Staatliches Bauamt Schweinfurt, den 11.01.2021. Dr.-Ing. Fuchs, Ltd. Baudirektor		