


- ### Zeichenerklärung
- Grunderwerb**
- zu erwerbende Fläche
 - vorübergehend in Anspruch zu nehmende Fläche
 - dauernd zu belastende Fläche
 - Ausgleichsfläche - zu erwerbende Fläche
- Flurstück / Größe des Flurstückes
 Id. Nr. im Grunderwerbsverzeichnis / Größe des Teilstückes
 018 Id. Nr. des betroffenen Flurstückes
 01 Teilstücke eines Flurstückes
- Zusammengehörigkeitspfeil
- Gemeindegrenze
 Gemarkungsgrenze
 Flurstücksgrenze
- 215 Flurstücksnummer

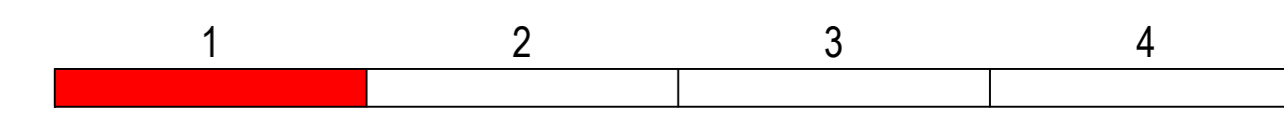

Entwurfsbearbeitung	S.02.3220V	Datum	Zeichen
SRP Schneider+Partner	bearbeitet	Dez 2020	HeC/Gro
	gezeichnet	Dez 2020	BS/SchC
	geprüft	Dez 2020	Gro
	geprüft	14.12.2020	ppa.

FREISTAAT BAYERN STAATLICHES BAUAMT SCHWEINFURT			bearbeitet:	
Mainberger Straße 14 97422 Schweinfurt Tel. 09721203-0 Fax 09721203-402 E-MAIL: poststelle@stbauw.bayern.de			gezeichnet:	
			geprüft:	16.12.2020
			Projekt:	

Nr.:	Art der Änderung	Datum	Zeichen

FESTSTELLUNGSENTWURF

Straßenbauverwaltung Freistaat Bayern, Staatliches Bauamt Schweinfurt St 2280 / von Abschnitt 320 / Station 1.305 / bis Abschnitt 380 / Station 0.120 PROJIS-Nr.:	Unterlage / Blatt-Nr.: 10.1 / 1 Grunderwerbsplan 1 St 2280 Bau-km 0+000 bis 0+700 Maßstab: 1: 1000
--	---

**St 2280, Stadtlauringen - Saal an der Saale (B 279)
Ortsumgehung Sulzfeld**

aufgestellt:
 Staatliches Bauamt
 Schweinfurt, den 11.01.2021

Dr.-Ing. Fritsch, Lfd. Baudirektor

Regierungsbezirk
Unterfranken
Landkreis Rhön-Grabfeld

Gemeinde Sulzfeld
Gemarkung Sulzfeld

Koordinatensystem: GK 314
 entz.: 0/00
 © Bayerische Vermessungsverwaltung, Geobasisdaten
 (Entwurf der Fläche ist Eigentumsrechtlich geschützt)
 © Bayerisches Landesamt für Umwelt, www.lfu.bayern.de